


ŘEZ B - B' - stávající stav + bourací práce

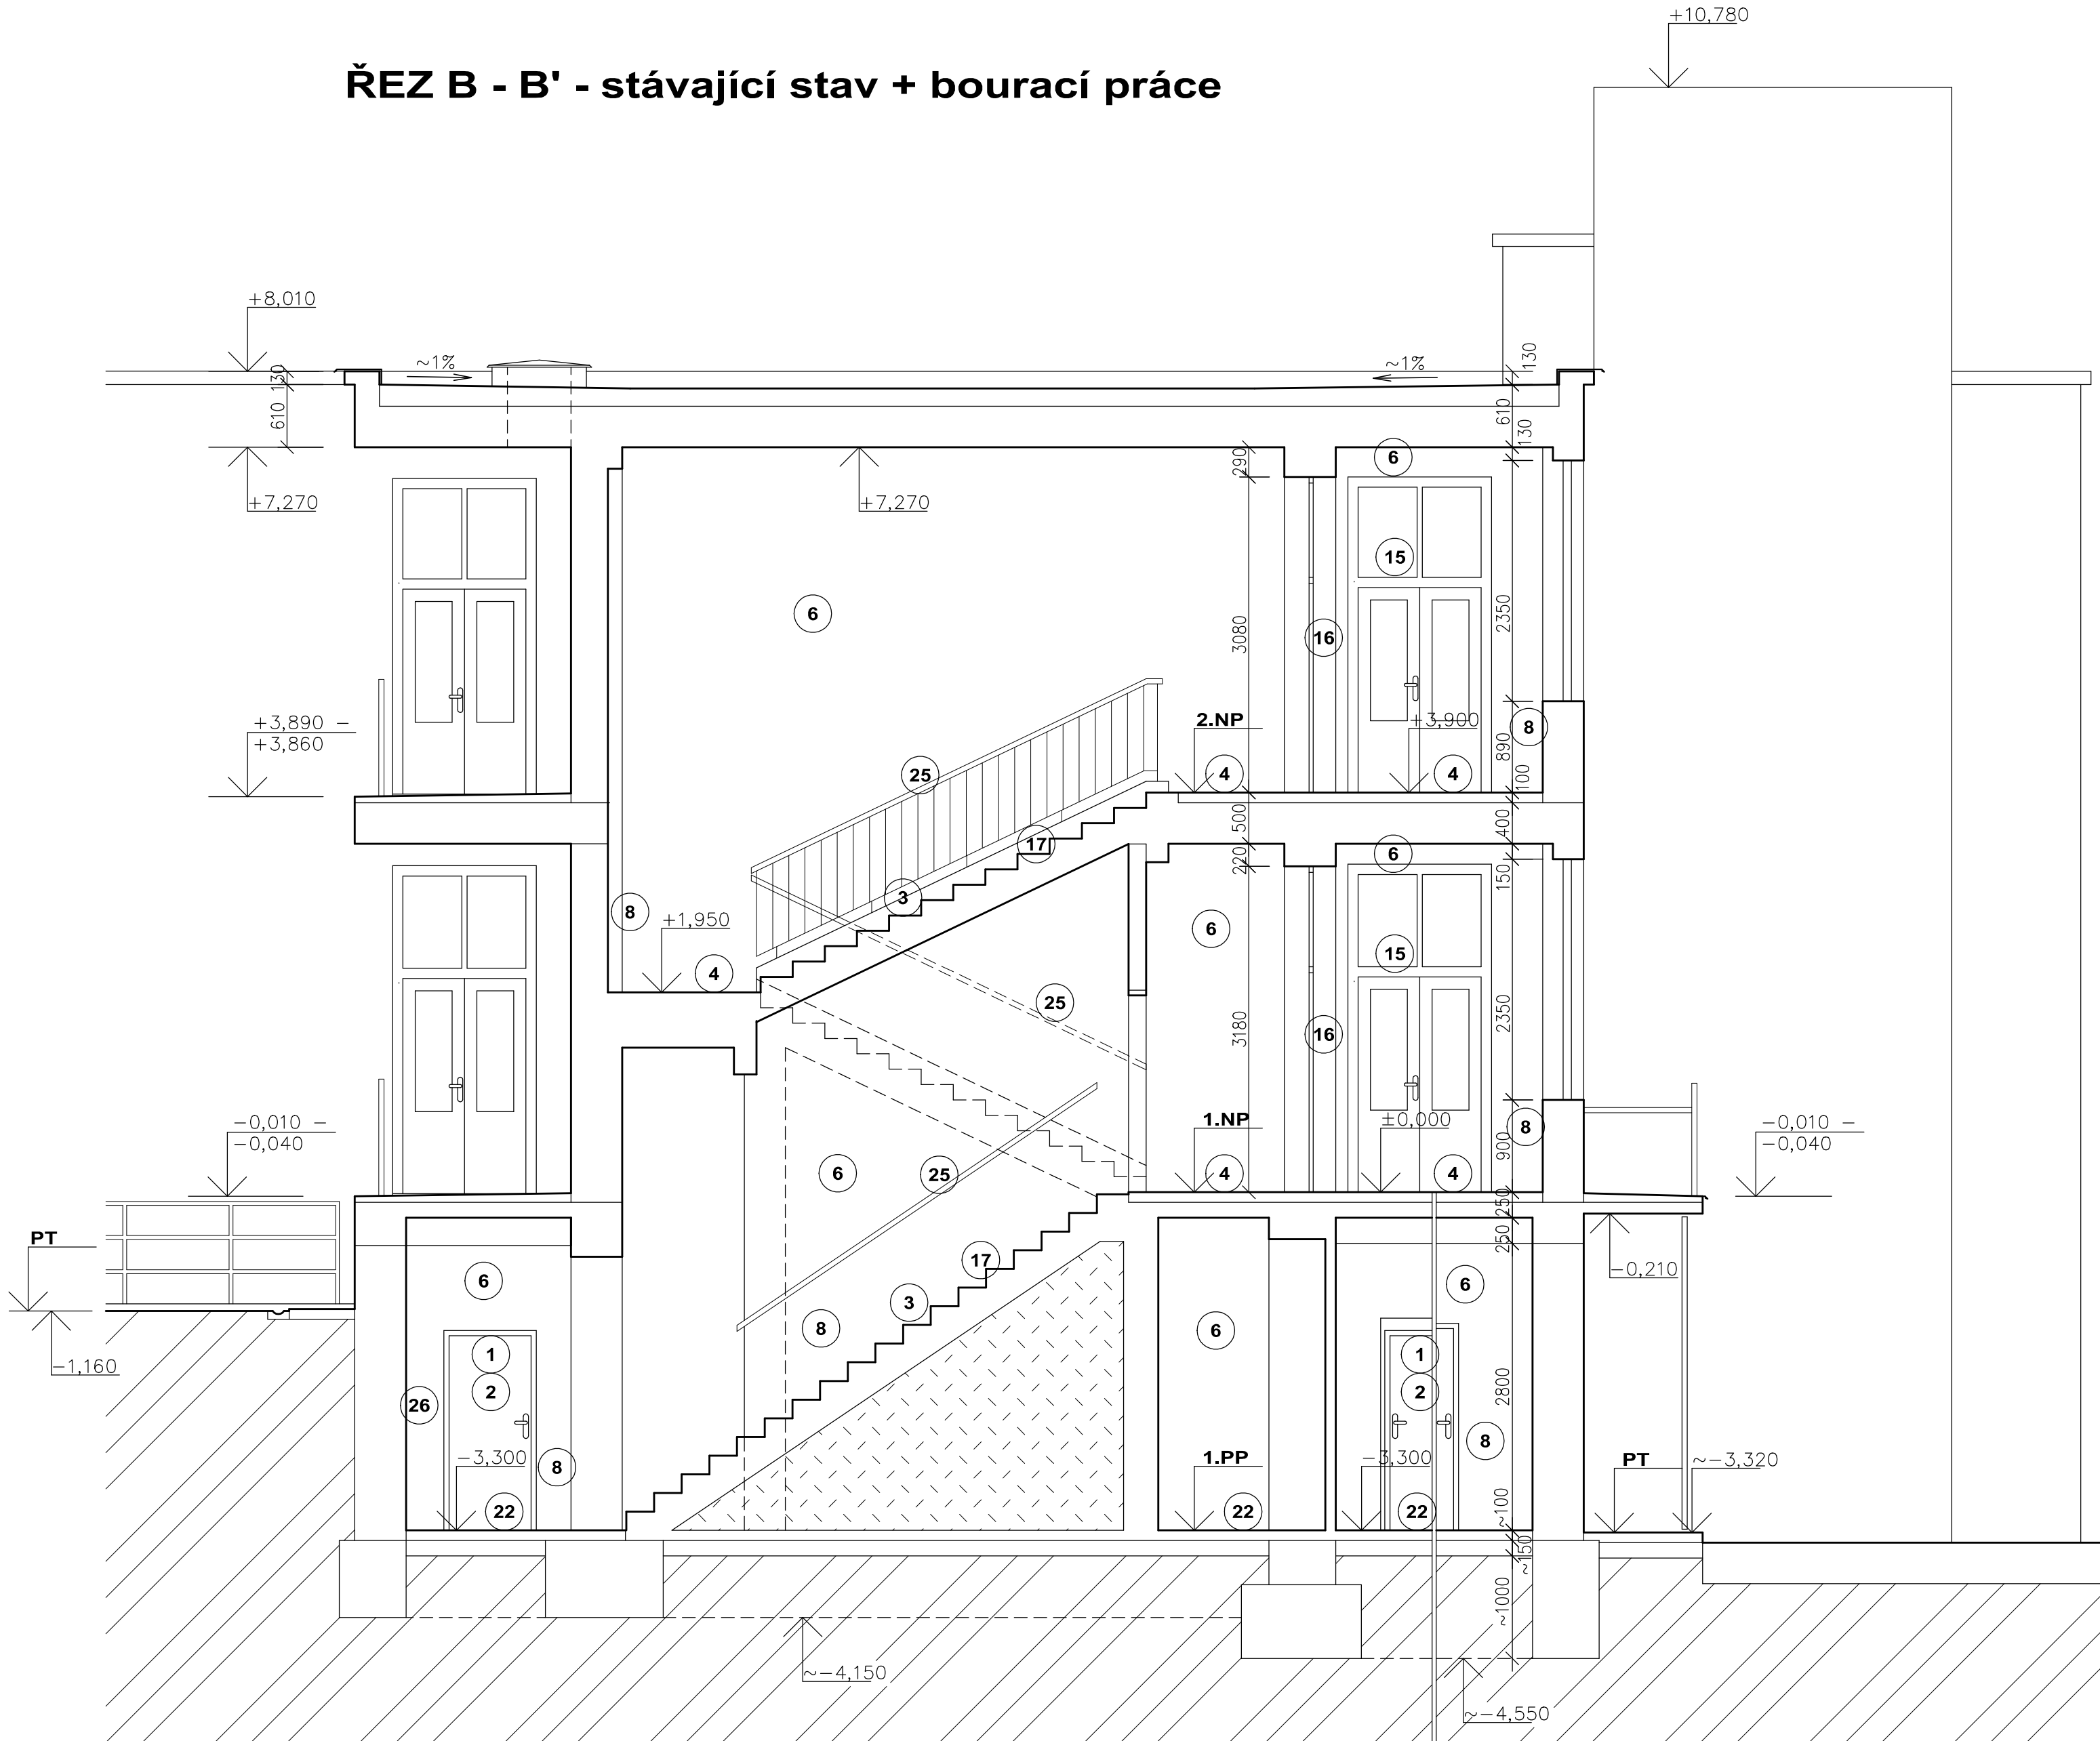

LEGENDA BOURACÍCH PRACÍ


- VIZ VÝKRES Č. 103 - 105 - PŮDORYSY 1.PP AŽ 2.NP - STÁVAJÍCÍ STAV + BOURACÍ PRÁCE

POZNÁMKA

- PROJEKTANT UPOZORŇUJE, ŽE SVĚTLÉ VÝŠKY JEDNOTLIVÝCH MÍSTNOSTÍ VE VŠECH PODLAŽÍCH STÁVAJÍCÍ BUDOVY č.10 JSOU POUZE INFORMATIVNÍ, PROTOŽE PODLAHOVÁ ANI STROPNÍ KONSTRUKCE NEBYLA PŘEDVEDENA V 50-TÝCH LETECH V ABSOLUTNÍ ROVINĚ
- TOTÉŽ PLATÍ I O VELIKOSTI A VÝŠCE KERAMICKÝCH OBKLADŮ POPŘÍPADĚ OMYVATELNÝCH NÁTĚRŮ V JEDNOTLIVÝCH MÍSTNOSTECH VE VŠECH TŘECH PODLAŽÍCH REKONSTRUOVANÉ BUDOVY č.10
- Z VÝŠE UVEDENÉHO VYPLÝVÁ, ŽE PROJEKTANT NENÍ SCHOPEN DETAILNĚ ZAMĚŘIT REKONSTRUOVANOU BUDOVU TAK, ABY NEMOHOLO DOJÍT K ROZDÍLŮM MEZI PROJEKTOVOU DOKUMENTACÍ A VÝKAZEM VÝMĚR
- PŘI PROVÁDĚNÍ PROSTUPŮ STROPNÍMI KONSTRUKCEMI NESMÍ DOJÍT K NARUŠENÍ VIDITELNÝCH ANI SKRYTÝCH ŽELEZOBETONOVÝCH STROPNÍCH ŽEBER !!! V PŘÍPADĚ, ŽE BUDE PŘI REALIZACI ZJIŠTĚNO, ŽE SE PROSTUPY NACHÁZEJÍ V PROSTORU STÁVAJÍCÍHO ŽELEZOBETONOVÉHO ŽEBRA, MUSÍ BÝT OKAMŽITĚ PŘÍZVÁN NA STAVBU PROJEKTANT !!!

± 0,000 = úroveň stávající podlahy v 1.NP

ABC
ATELIER s.r.o.



projektová
poradenská
inženýrská činnost

PARDUBICE

ABC ATELIER s.r.o.
K Rybníčku 660
530 06 Pardubice

Projektant:	Vypracoval:	Kontroloval:		Druh dokum.:	DSP, DPS 2		
Petr Korynta	Ivana Tomášková	Petr Korynta		Číslo zakázky:	A / 07 / 10 / 13		
				Datum:	říjen 2017		
Název zakázky:	NPK, a.s. Pardubická nemocnice Rekonstrukce budovy č. 10			Měřítko:	1 : 50		
				Počet formátů:	6 A4		
				Č. kopie	Část	Č. přílohy	
Stavební objekt:	SO 01 - Rekonstrukce budovy						
Díl:	Architektonicko - stavební řešení						
Název výkresu:	ŘEZ B - B' - stávající stav + bourací práce				D.1.1	107	