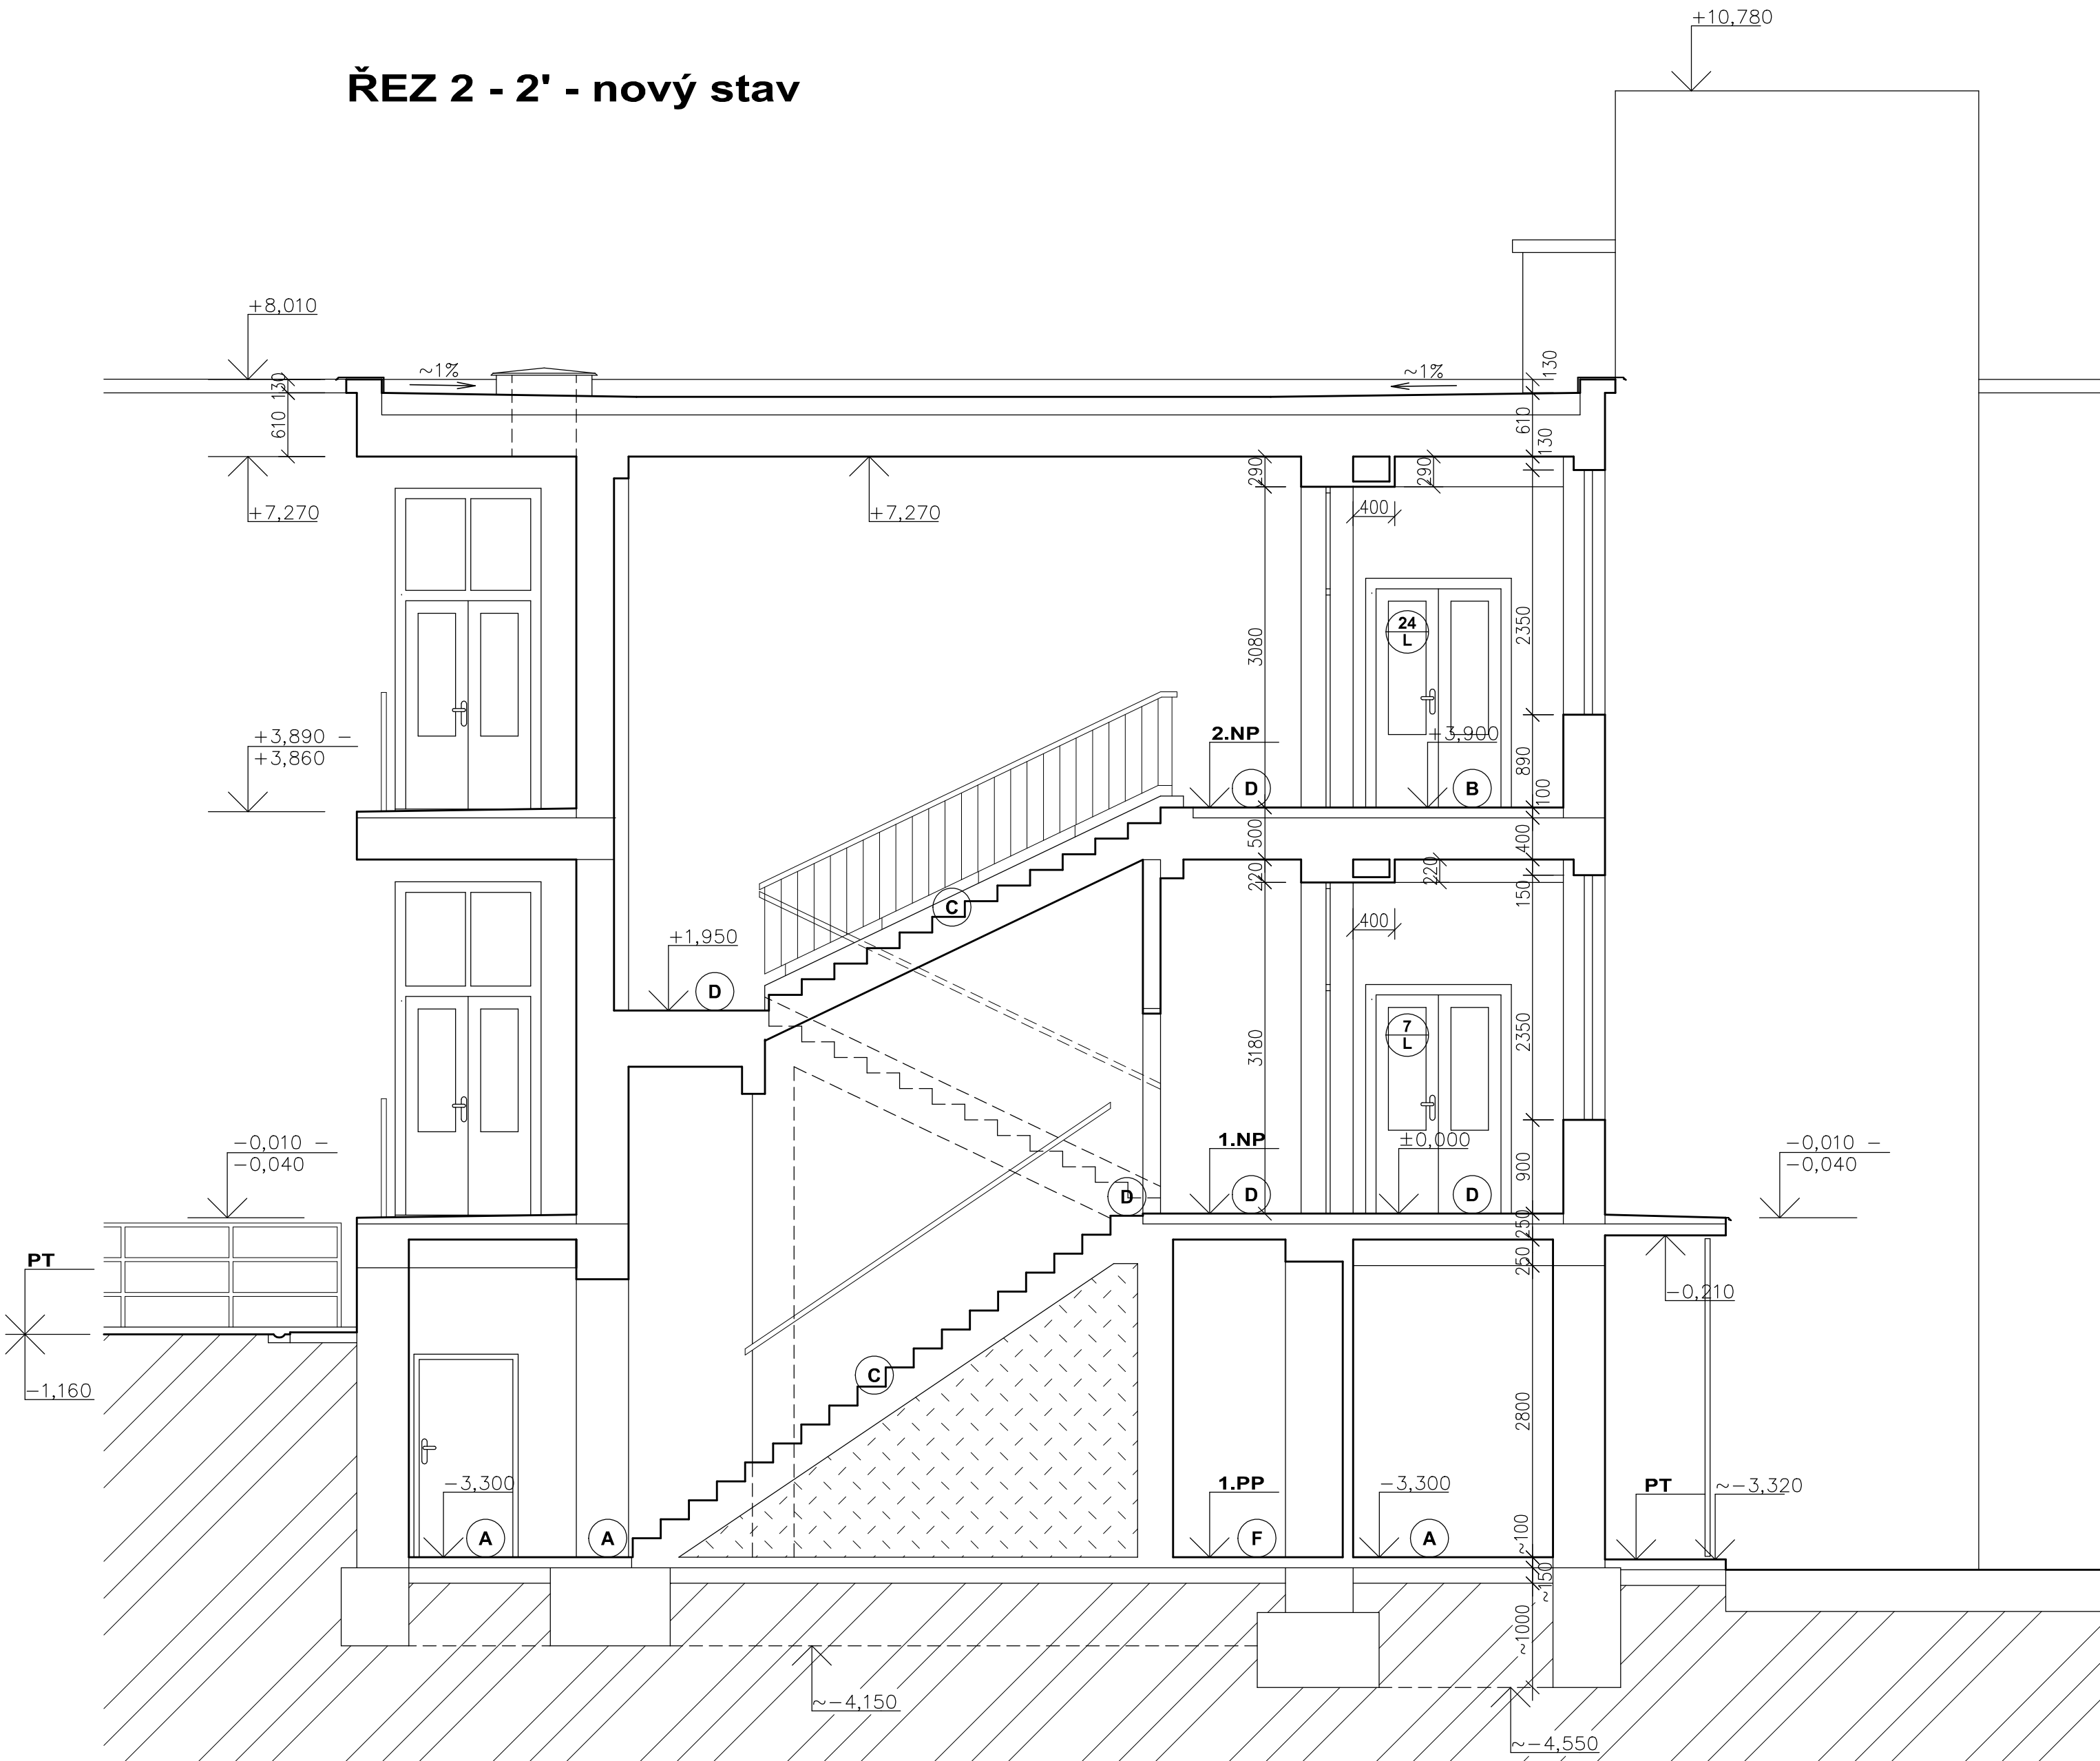


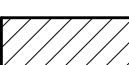


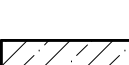
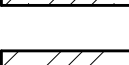
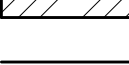


ŘEZ 2 - 2' - nový stav



LEGENDA ZNAČENÍ MATERIÁLŮ


| | |
|---------------------------------------------------------------------------------------|----------------------------------------------------------------------------|
|  | STÁVAJÍCÍ ZDIVO A KONSTRUKCE - PONECHANÉ |
|  | STÁVAJÍCÍ HUTNĚNÝ ZÁSYP |
|  | ZDIVO Z CIHEL DĚROVANÝCH NA MALTU CEMENTOVOU MC 10 |
|  | ZDIVO Z CIHEL PLNÝCH CP 10 NA MALTU CEMENTOVOU MC 10 |
|  | ZDIVO Z POROBETONOVÝCH TVÁRNIC P8 LEPENÝCH ORIGINÁLNÍM LEPIDLEM |
|  | PROSTÝ BETON |
|  | PŮVODNÍ TERÉN |
|  | KERAMICKÝ OBKLAD + VÝŠKA KO |

POZNÁMKA

● VIZ VÝKRES Č. 110 - 112 - PŮDORYSY 1.PP AŽ 2.NP - NOVÝ STAV

± 0,000 = úroveň stávající podlahy v 1.NP

ABC
ATELIER s.r.o.



projektová
poradenská
inženýrská činnost

PARDUBICE

| | | | | | | | |
|--------------|-----------------|--------------|--|----------------|--------------------|--|--|
| Projektant: | Vyracoval: | Kontroloval: | | Druh dokum.: | DSP, DPS | | |
| Petr Korynta | Ivana Tomášková | Petr Korynta | | Číslo zakázky: | A / 07 / 10 / 2017 | | |
| | | | | Datum: | říjen 2017 | | |

Název zakázky:

Stavební objekt

Díl:

Název výkresu:

NPK, a.s.

Pardubická nemocnice

Rekonstrukce budovy č. 10

SO 01 - Rekonstrukce budovy

Architektonicko - stavební řešení

ŘEZ 2 - 2' - nový stav

Č. kopie

Část

Č. přílohy

D.1.1

114

ABC ATELIER s.r.o.

K Rybníčku 660
530 06 Pardubice 6