
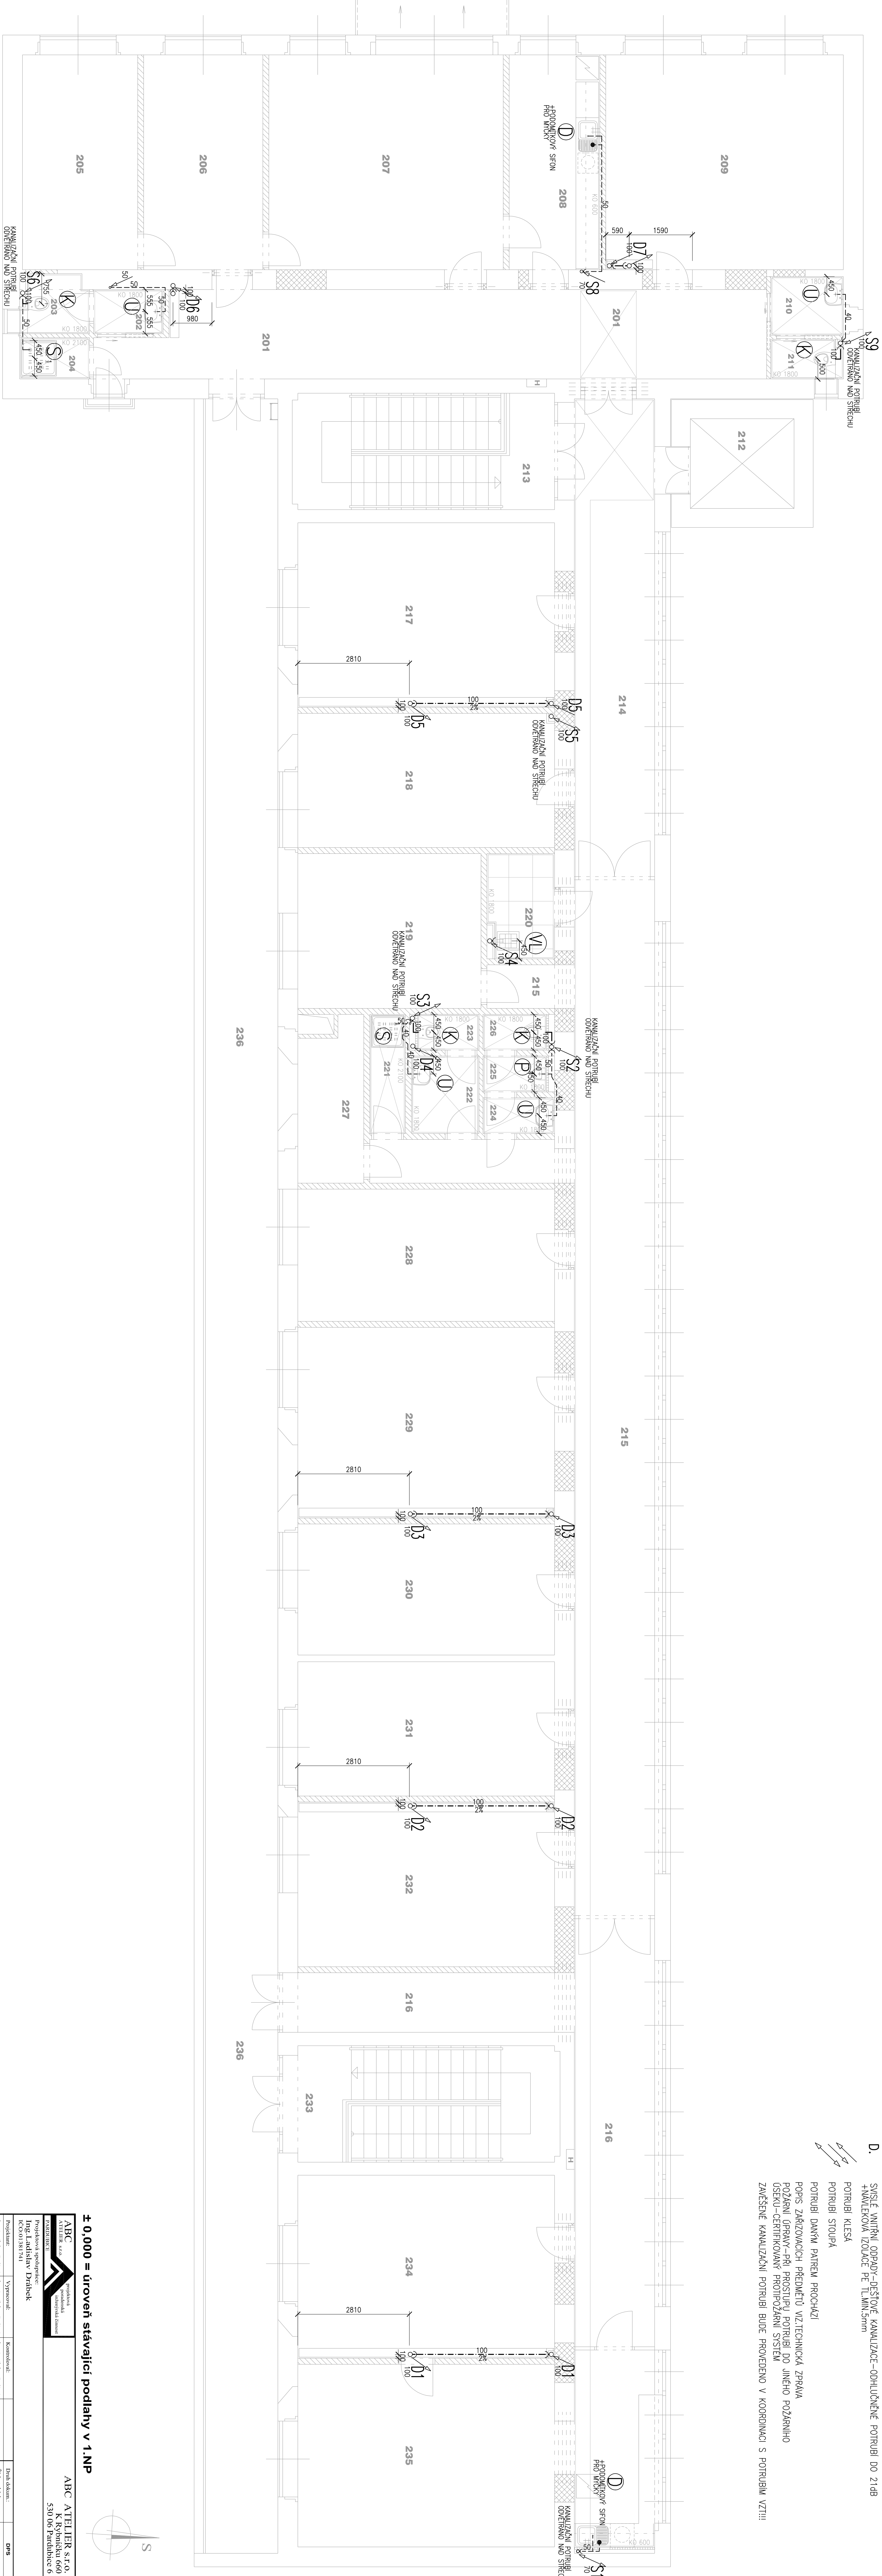


## PŮDORYS 2.NP - nový stav

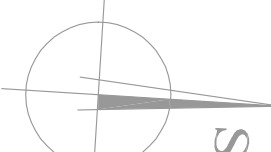

- LEGENDA:**
- PŘÍPOJENÍ POTRUBÍ OD ZAŽIGOVACÍCH PŘEDMĚTŮ - HŘÍTOVÉ KANALIZACE POTRUBÍ PPS  
----- PŘÍPOJENÍ POTRUBÍ OD VZT. JEDNOTEK - HŘÍTOVÉ KANALIZACE POTRUBÍ PPS  
----- KANALIZOVÁ IZOLACE PE TLIN.5mm
- ZAŽIGOVACÍ SPÁŠKOVÉ KANALIZACE - HŘÍTOVÉ KANALIZACE POTRUBÍ PPS  
----- ZÁVĚSNÉ DĚŠTOVÉ KANALIZACE - OHŘÍTOVÉ KANALIZACE POTRUBÍ DO 214B  
----- + NÁVĚKOVÁ IZOLACE PE TLIN.5mm
- S. SÍŤE OPORY - SPÁŠKOVÉ KANALIZACE - HŘÍTOVÉ KANALIZACE POTRUBÍ PPS  
SÍŤE OPORY - SPÁŠKOVÉ KANALIZACE - OHŘÍTOVÉ KANALIZACE POTRUBÍ DO 214B  
(VÍCE PROSTOR - VYZNAČENÍ VE SVISLÝCH ŘEZÍCH)
- D. SÍŤE VNITŘNÍ OPORY - DĚŠTOVÉ KANALIZACE - OHŘÍTOVÉ KANALIZACE POTRUBÍ DO 214B  
----- + NÁVĚKOVÁ IZOLACE PE TLIN.5mm
- POTRUBÍ KLESA  
POTRUBÍ STUPNA  
POTRUBÍ DĚLA PŘEMĚN PŘECHÁZÍ
- POPIS ZAŽIGOVACÍCH PŘEDMĚTŮ VZTECHNICKÁ ZPRÁVA  
POŽÁRNÍ ÚRAV - PŘÍP. PROSTUPY POTRUBÍ DO JINHO POŽÁRNÍHO  
ÚSTŘE - CERTIFIKOVANÝ PROTIPÓŽNÍ SYSTÉM
- ZÁVĚSNÉ KANALIZACE POTRUBÍ BUDĚ PROVEDENO V KORDONU S POTRUBÍM VZTII

**± 0,000 = úroveň stávající podlahy v 1.NF**

[illegible]