



PŮDORYS STŘECHY - nový stav

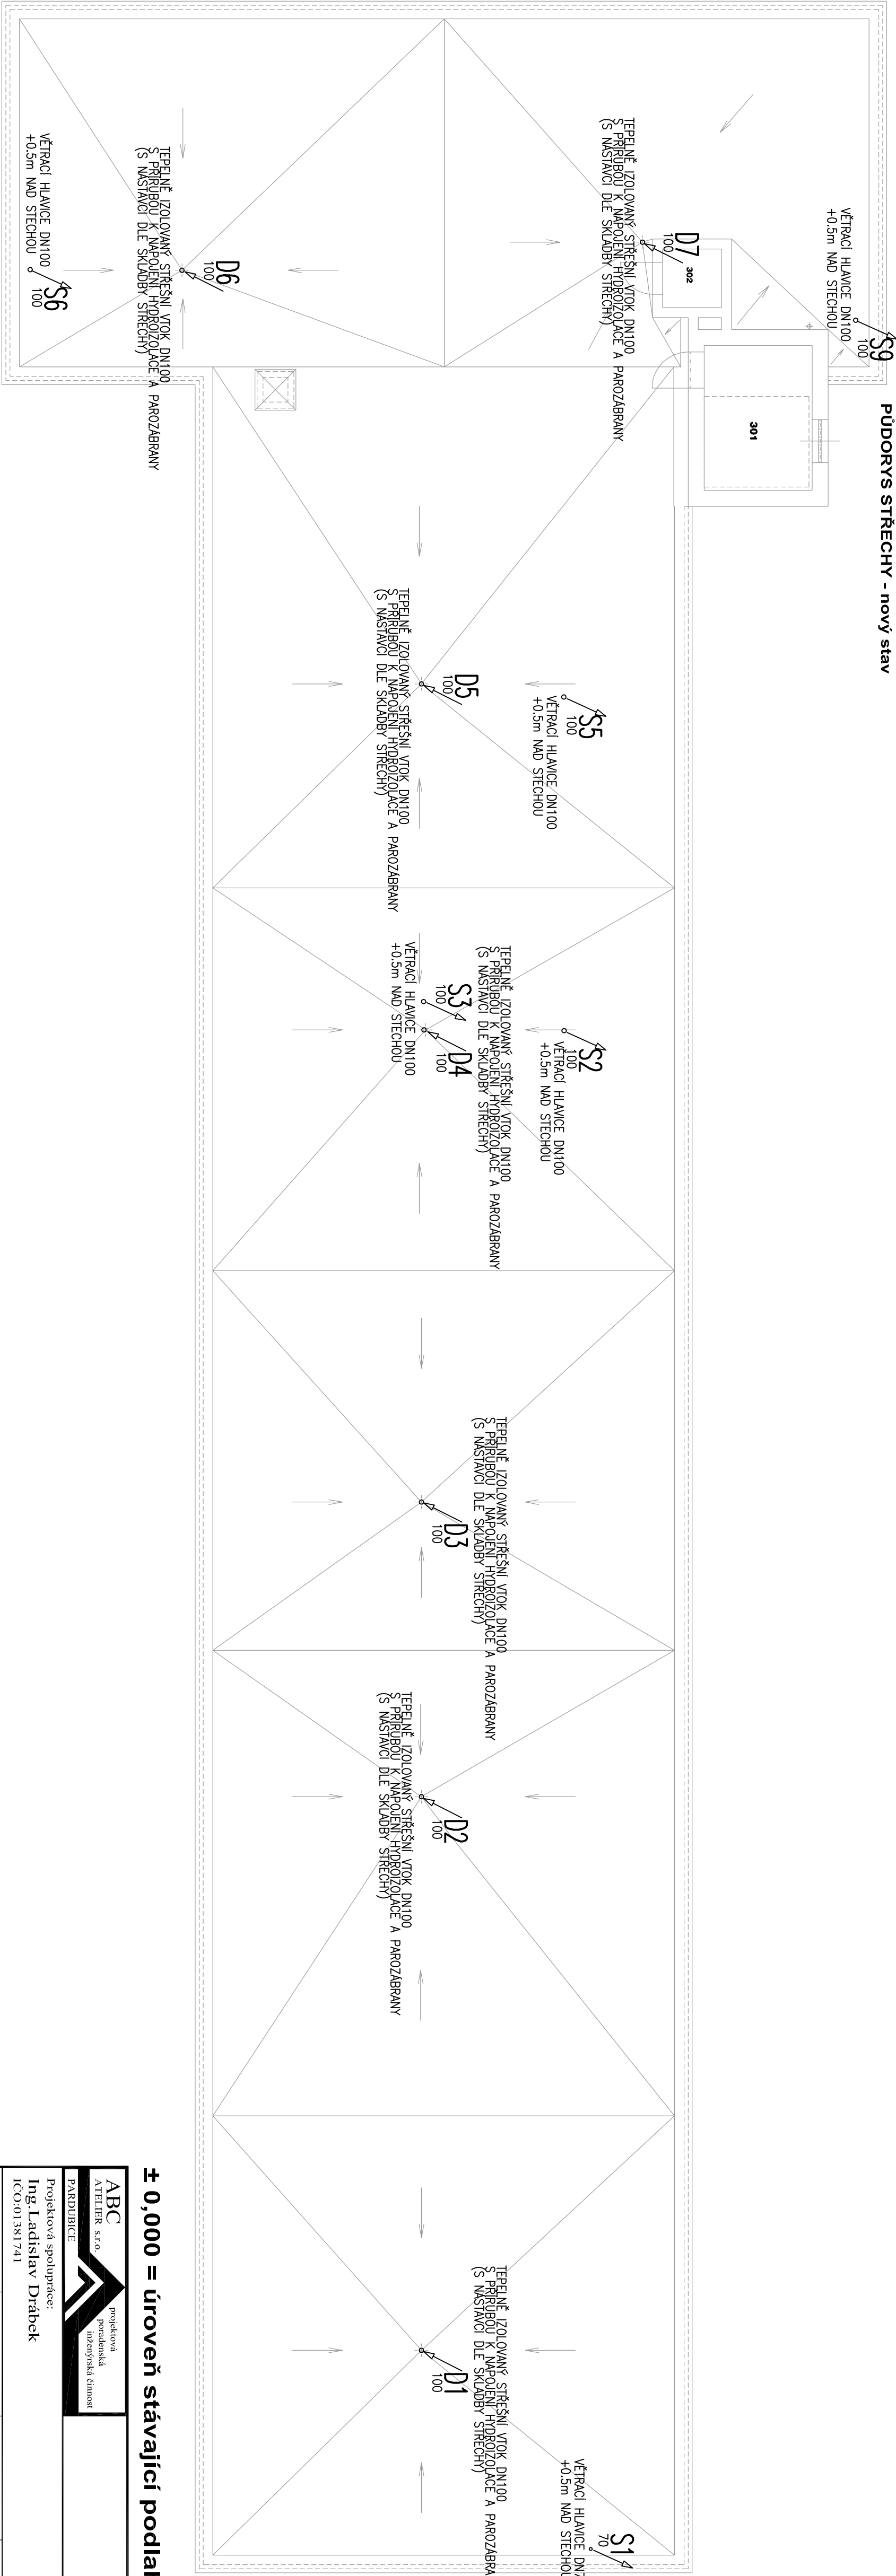

± 0,000 = úroveň stávající podlahy v 1.NP

ABC ATELIER s.r.o. PARDUBICE				projektová potrubníka inženýrská činnost	
ABC ATELIER s.r.o. K Rybníčku 660 530 06 Pardubice 6					
Projektová spolupráce: Ing. Ladislav Drábek IČO:01381741					
Projektant:	Vypracoval:	Kontroloval:			DPS
Ing. Ladislav Drábek	Ing. Ladislav Drábek	Ing. Ladislav Drábek			Číslo zakázky: Datum: Měřítko: Počet formátů:
Název zakázky:	NPK, a.s. Pardubická nemocnice Rekonstrukce budovy č.10 SO 01 - Rekonstrukce budovy Zdravotné technické instalace		říjen/2017		
			1:100		
			4 A4		
Stavební objekt: Dle:	Č. kopie		Část		Č. přílohy
Název výkresu:	Půdorys střecha - kanalizace		D.1.4		005