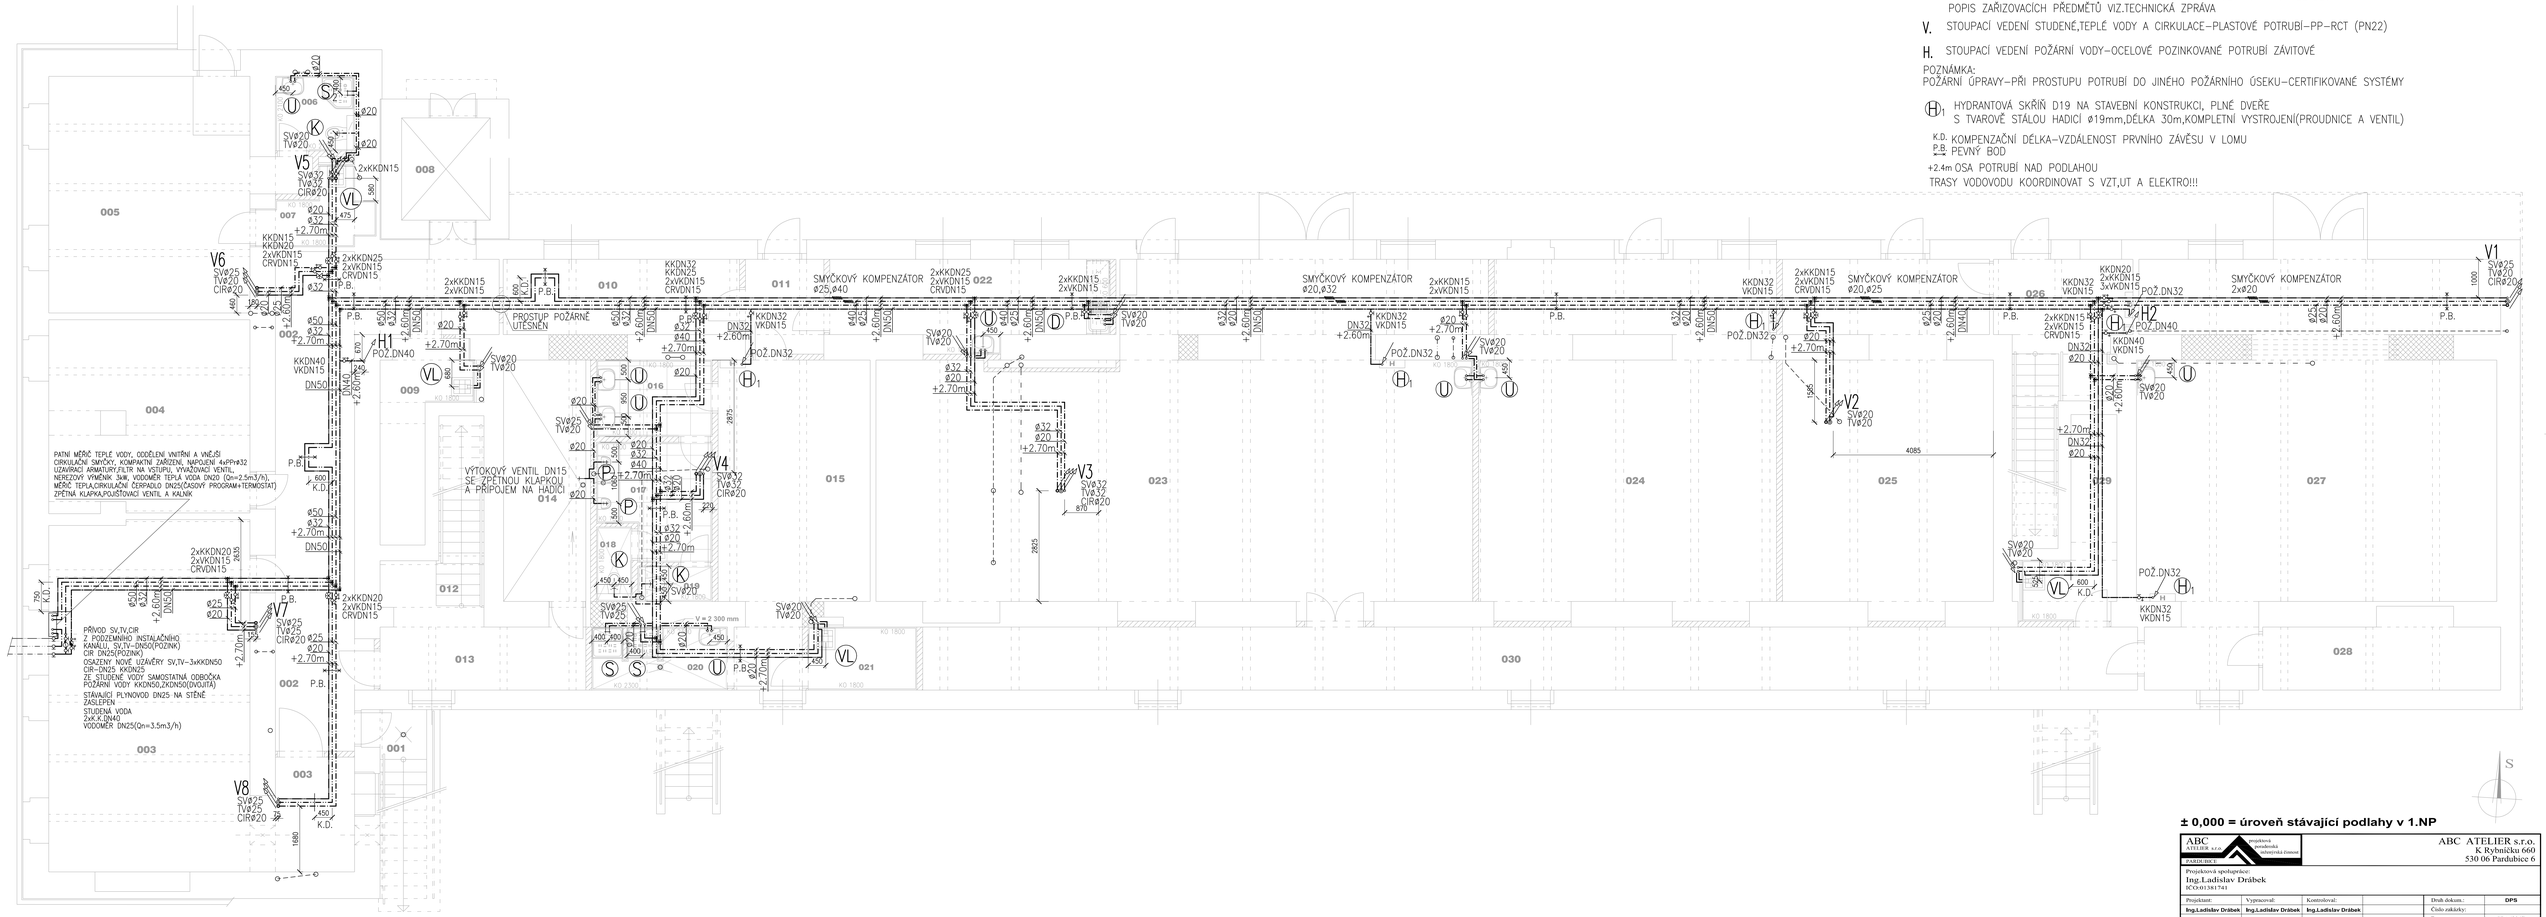PŮDORYS 1.PP - nový stav