


## PŮDORYS 1.NP - nový stav

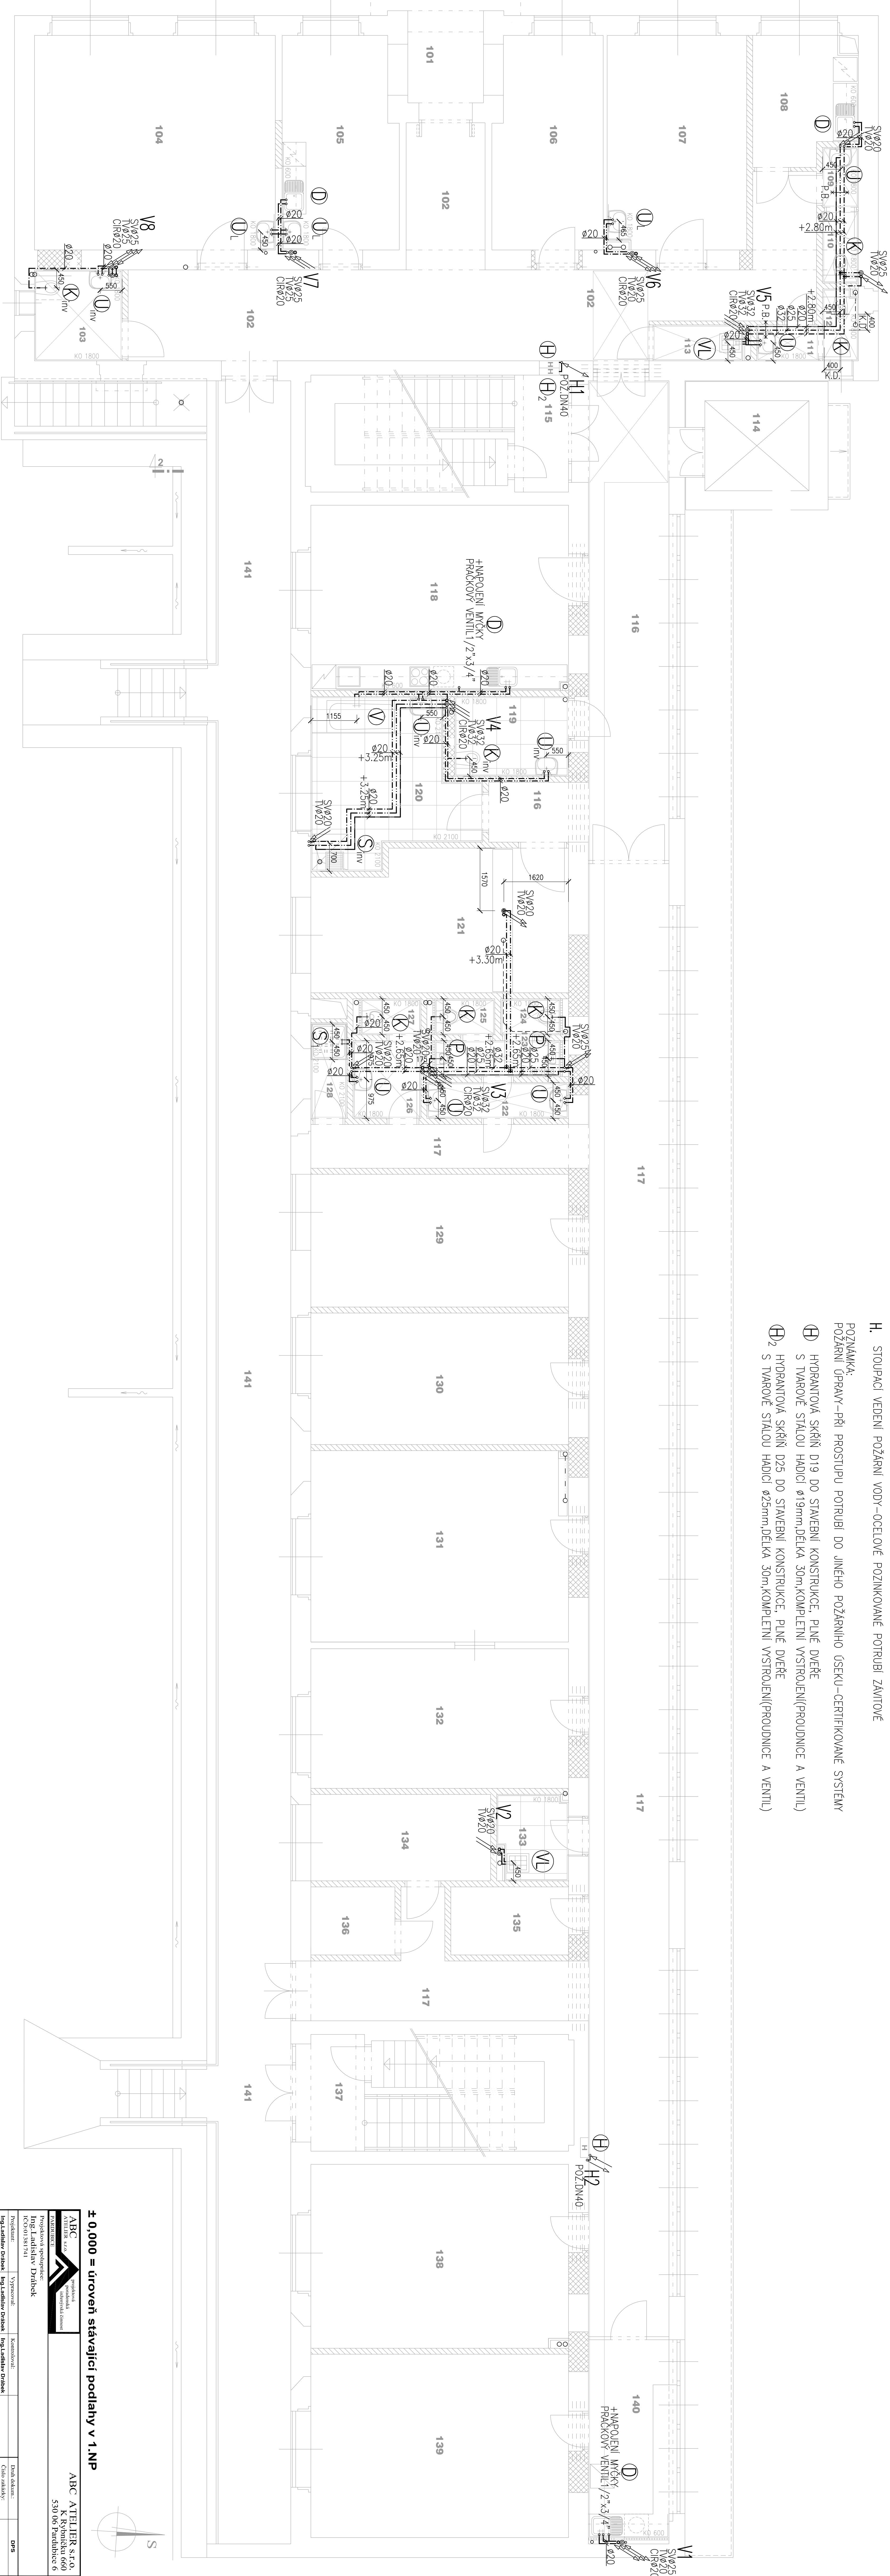


LEGENDA:

- |   |  |
|---|--|
| -----   | ROZVOD POŽARNÍ VODY--POTRUBÍ OCELOVÉ POZINKOVANÉ   |
| -----   | ROZVOD STUDENÉ VODY--POTRUBÍ PP--RCT (PN22)  |
| -----   | IZOLACE PROTÍ OROSENÍ NÁLEKOVÁ PE TL1,5mm  |
| -----   | ROZVOD TEPLÉ VODY--POTRUBÍ PP--RCT (PN22)  |
| -----   | IZOLACE NÁLEKOVÁ PE NEBO MINERÁLNÍ VATA S HLINIKOVOU FÓLIÍ (TL0UŠŤKA IZOLACE DLE VHL.č.193/2007) |
| -----   | ROZVOD CÍRKULACE--POTRUBÍ PP--RCT (PN22)   |
| -----   | IZOLACE NÁLEKOVÁ PE NEBO MINERÁLNÍ VATA S HLINIKOVOU FÓLIÍ (TL0UŠŤKA IZOLACE DLE VHL.č.193/2007) |
| -----   | LEŽÁKY ROZVOD SV.VTČ/VR POD STŘEPEM ULOŽENO V POZINKOVANÝCH ŽLABECH                              |
| -----   | POPIS ZAŘÍZOVACÍCH PŘEDMETŮ VZL.TECHNICKÁ ZPRÁVA   |
| V.  | STUPNACÍ VEDENÍ STUDENÉ,TEPLÉ VODY A CÍRKULACE POTRUBÍ--PP--RCT (PN22)                           |
| H.  | STUPNACÍ VEDENÍ POŽARNÍ VODY--OCELOVÉ POZINKOVANÉ POTRUBÍ ZAVTOVÉ                                |
| POZNÁMKA:   |  |
| POŽÁRNÍ ÚPRAVY--PŘI PROSTUPU POTRUBÍ DO JINÉHO POŽÁRNÍHO ÚSEKU--CERTIFIKOVANÉ SYSTÉMY |  |
| ⊕   | HYDRANTOVÁ SKŘÍŇ D19 DO STAVEBNÍ KONSTRUKCE, PLNÉ DVEŘE  |
| ⊕   | S TVAROVÉ STALOU HADICI ø19mm,DEŁKA 30m,KOMPLETNÍ VYSTROJENÍ(PROUDNICE A VENTIL)                 |
| ⊕ <sub>2</sub>  | HYDRANTOVÁ SKŘÍŇ D25 DO STAVEBNÍ KONSTRUKCE, PLNÉ DVEŘE  |
| ⊕ <sub>2</sub>  | S TVAROVÉ STALOU HADICI ø25mm,DEŁKA 30m,KOMPLETNÍ VYSTROJENÍ(PROUDNICE A VENTIL)                 |

K.D. KOMPENZAČNÍ DÉLKA--VZDALENOST PRVNÍHO ZÁVĚSU V LOMU  
P.B. PEVNÝ BOD  
+2.4m OSA POTRUBÍ NAD PODLAHOU  
TRASY VODOVODU KOORDINOVAT S VZTJUT A ELEKTROIII

**± 0,000 = úroveň stávající podlahy v 1.NP**

 <p>ABC ATELIER s.r.o. K Rybníku 660 5310 06 Pardubice 6</p>		<p>produkce a montáž konstruktivní dílna</p>	
<p>PROJEKTOVÝ LIST</p>			
<p>Projektová společnost: KONSTRUKT</p>		<p>Projektová firma: KONSTRUKT</p>	
Program:	Typová	Dělostřel	
Ing.Ladislav Dříšek	Ing.Ladislav Dříšek	Ing.Ladislav Dříšek	
Název díla:	Číslo díla:-		
<b>NPK, a.s.</b>	Datum:	Mimořádné	
<b>Rekonstrukce nemocnice</b>	Číslo změny:	150	
<b>Rekonstrukce budovy č.10</b>	Druh změny:	15.04	
<b>Zároveň se staví:</b>	C. kopie	Čist	C. přílohy
<b>Zároveň se staví:</b>			
Název dílny:	D.1.4 009		
Přidružený N.P. - vedoucí			