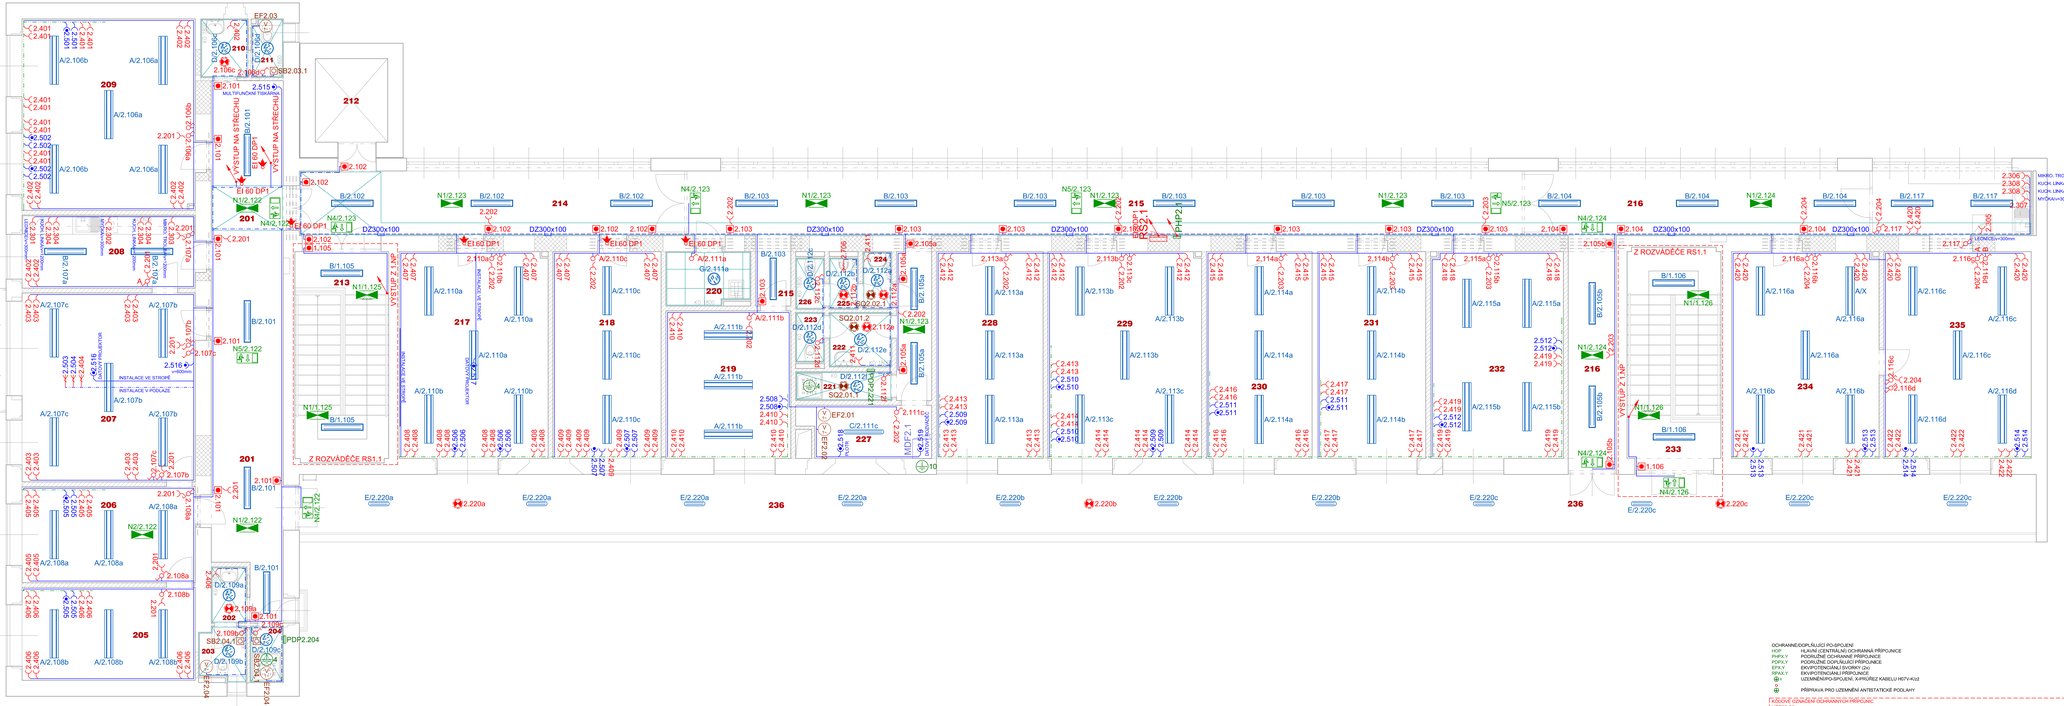
Z ROZVAĎEČE RS1.1
Z ROZVAĎEČE RS1.1
VÝSTUP Z 1.NP
VÝSTUP NA STŘECHU
INSTALACE VE STROPĚ
INSTALACE V PODLAZE
EI 60 DP1
DZ300x100
Z.2.102
