


PŮDORYS 3. NP
STÁVAJÍCÍ STAV
DEMONTÁŽE A BOURÁNÍ

- LEGENDA
- Ⓔ - VYBOURÁNÍ DŘEVĚNÝCH OKEN
 - Ⓒ - VYBOURÁNÍ OCELOVÝCH PROSKLENÝCH STĚN VE SCHODIŠTÍ A OCELOVÝCH OKEN
 - Ⓓ - VYBOURÁNÍ VSTUPNÍCH DVEŘÍ
 - Ⓘ - VYBOURÁNÍ SKLOBETONOVÝCH OKEN VČ. VENTILACÍ
 - Ⓛ - DEMONTÁŽ MEZIOKENNÍCH VLOŽEK (LEHKÁ ZATEPLENÁ KONSTRUKCE+DŘEV. OBKLAD)
 - Ⓚ - DEMONTÁŽ DŘEVĚNÝCH OBKLADŮ - OBVODOVÉHO LIŠTOVÁNÍ
 - Ⓛ - DEMONTÁŽ PARAPETNÍCH A OKAPOVÝCH PLECHŮ
 - Ⓥ - ČÁSTEČNÁ DEMONTÁŽ SDK POHLEDU VE CVIČNÉ KUCHYNI
 - Ⓦ - DEMONTÁŽ VNITŘNÍCH PARAPETŮ (TRUHLÁŘSKÉ, KERAMICKÉ)
 - Ⓔ - DEMONTÁŽ ZAJIŠTĚNÍ OKEN V TĚLOCVIČNĚ (NAPŘ. SÍTĚ)
 - Ⓔ - DEMONTÁŽ PARAPETNÍHO PANELU 8400/900/300 mm

ETAPA č.1

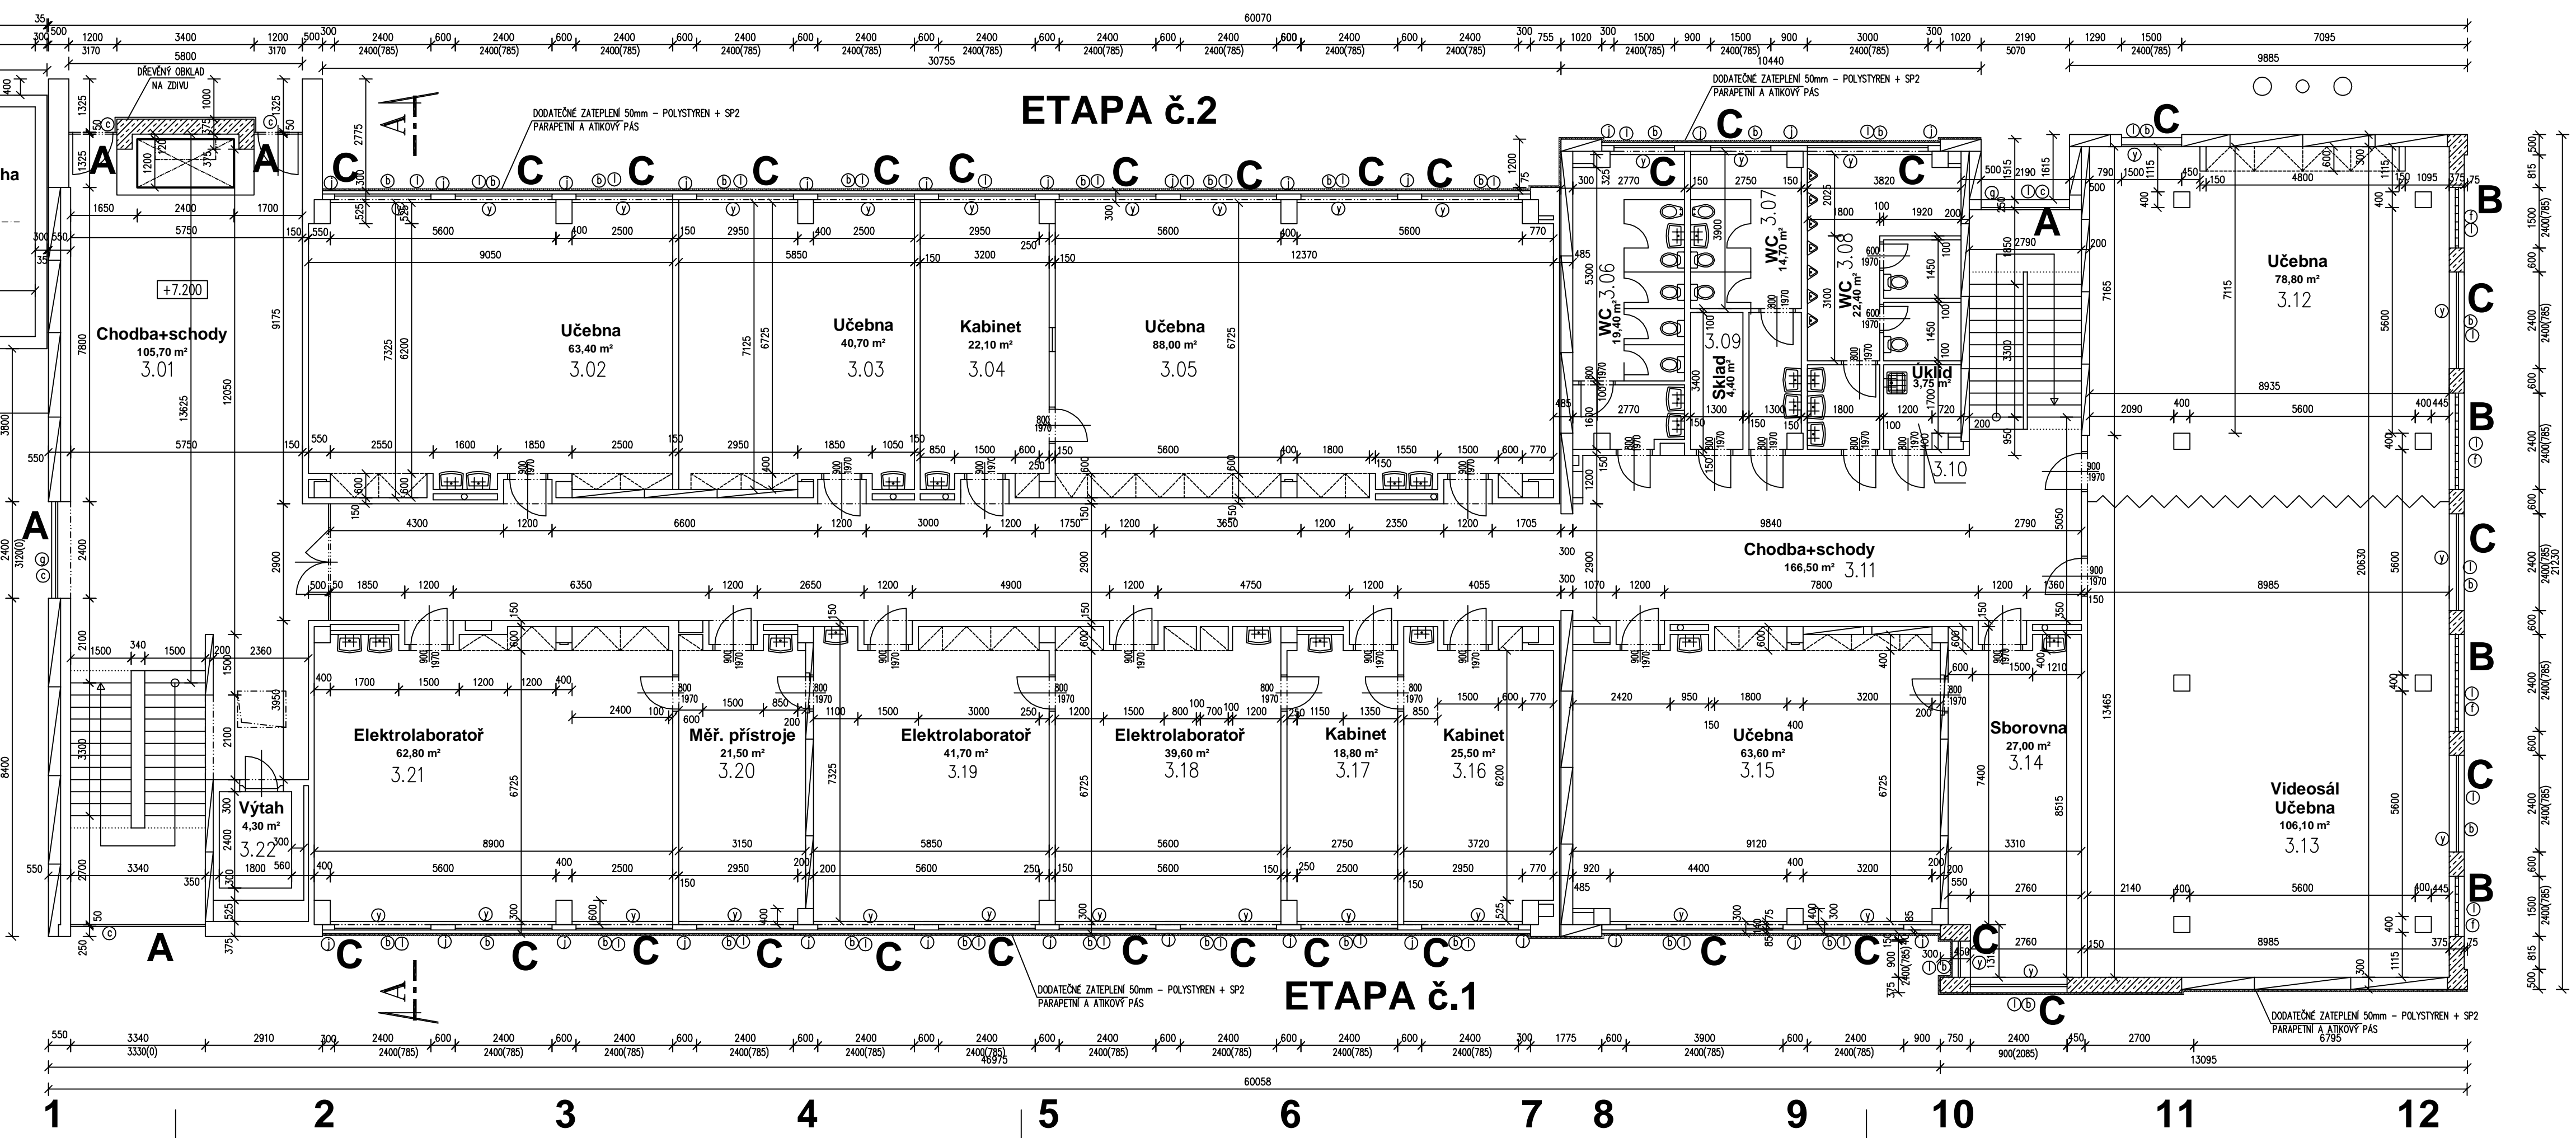

ETAPA č.2

ETAPA č.1

ETAPA č.1


SKLADBA MEZIOKENNÍ VLOŽKY
int. DŘEVOTŘÍSKA 16 mm
TEPELNÁ ISOLACE 80 mm (MINERÁLNÍ VATA)
DŘEVOTŘÍSKA 16 mm
POLYSTYREN 20 mm
ext. DŘEVĚNÁ PALUBKOVÝ OBKLAD 15 mm + NATĚR


- PREFABRIKATY
- ZDIVO Z CHEL INA-A, M 10
- ZDIVO Z CHEL PLNÝCH, M 10
- PRŮČKY Z CHEL PLNÝCH, M 10
- SKLOBETON
- OKNA V MÍSTNESTECH DŘEVĚNÁ ZDVOJENÁ
- OKNA NA CHODBÁCH A SCHODIŠTÍCH OCELOVÁ S ISOLAČNÍM DVOJSKLEM

KONSTRUKČNÍ SYSTÉM
ZELEZOBETONOVÝ BEZTRAMOVÝ SKELET "71"

- A OKNA NA CHODBÁCH A SCHODIŠTÍCH OCELOVÁ S ISOLAČNÍM DVOJSKLEM
- B OKNA ZE SKLOBETONOVÝCH TVAROVEK
- C OKNA V MÍSTNESTECH DŘEVĚNÁ ZDVOJENÁ

Rozdělení na etapy:
ETAPA č.1: STRANA JIŽNÍ, VÝCHODNÍ A SEVERNÍ
ETAPA č.2: STRANA ZÁPADNÍ

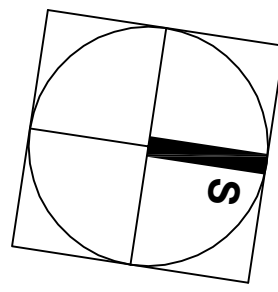

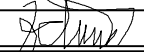HLAVNÍ PROJEKTANT Ing.Patrik Boguaj		VYPRACOVAL Jiří Zdražil		AUTORIZOVANÝ ING. Ing.Patrik Boguaj		Zpracovatel PD:	
						<div>BOGUAJ Stavební inženýrství s.r.o. Kamenický 41, 539 41 Kamenický Ústí, 287 80 736 IČ: C.228790736</div>	
KATASTRÁLNÍ ÚZEMÍ: Pardubice				STAVEBNÍ ÚŘAD: Pardubice			
INVESTOR:		Pardubický kraj Komenského náměstí 125, 532 11 Pardubice					
NÁZEV AKCE: Speciální ZŠ,MŠ a praktická škola Pardubice, budova E školy v areálu Do Nového - výměna vnějších okenních a dveřních otvorů							
ČÁST PD:		D1.1 Architektonicko - stavební řešení					
STUPEŇ PD:		Zadávací projektová dokumentace pro výběr zhotovitele a provedení díla					
NÁZEV VÝKRESU: PŮDORYS 3.NP - STÁVAJÍCÍ STAV + DEMONTÁŽE A BOURÁNÍ							
MĚŘÍTKO:		1:100		ČÁST PD:		D1.1.b	
				OZNAČENÍ:		SS 03	