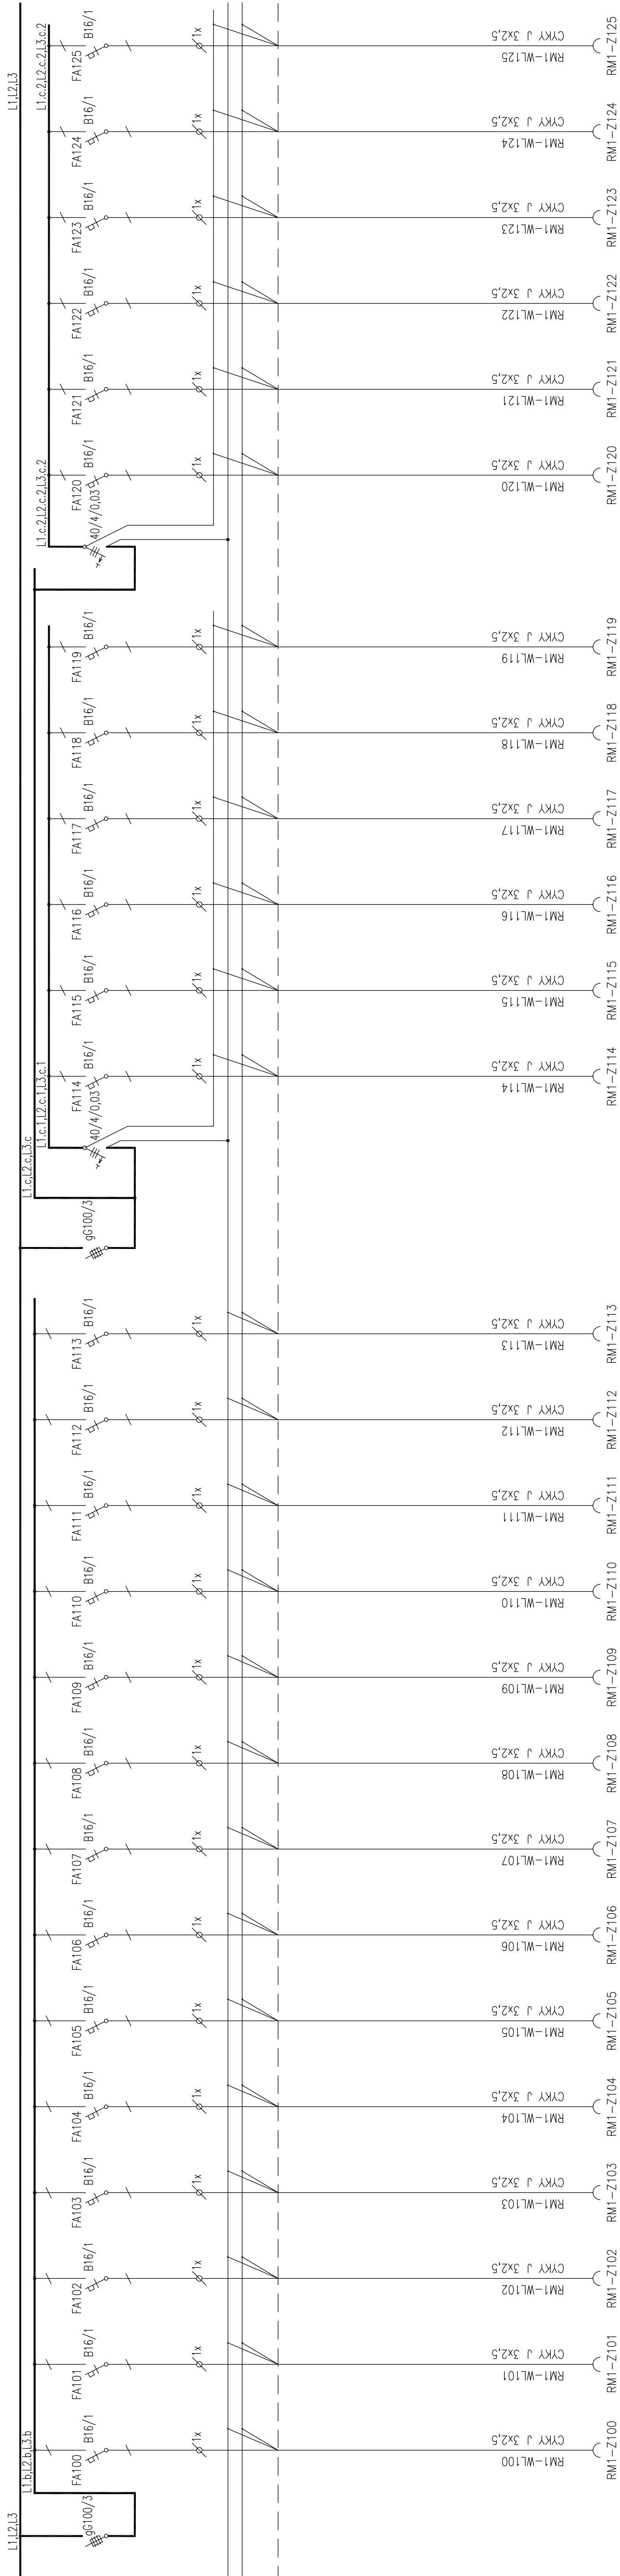


Zapojení rozvaděče RM1, pole 2 část 1.

[illegible]