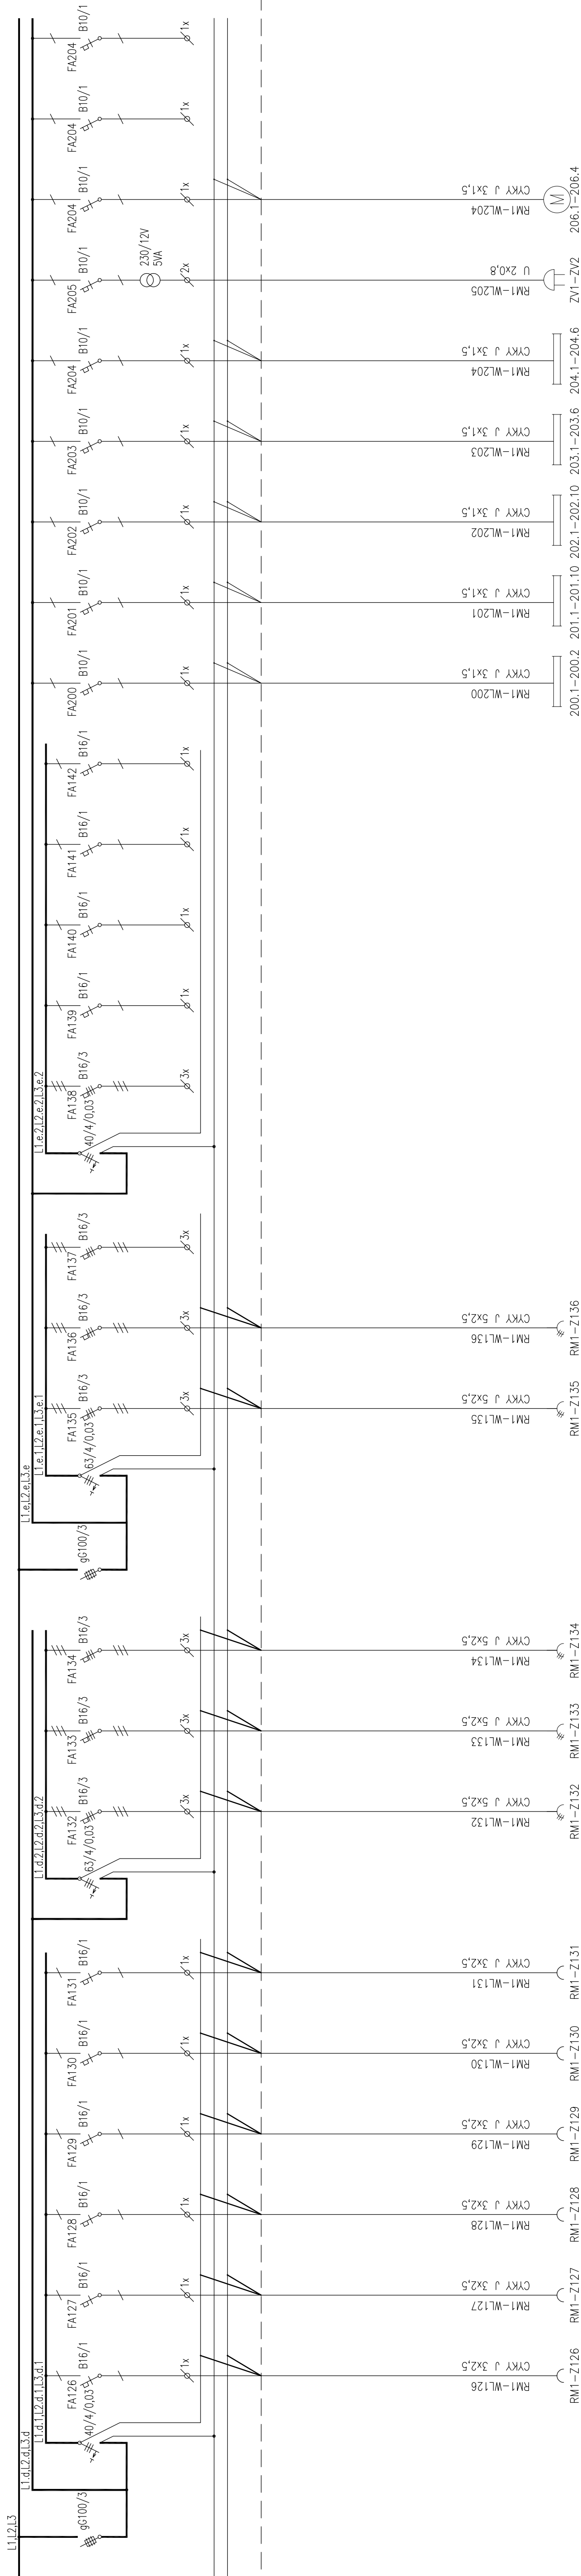


## Zapojení rozvaděče RM1, pole 2 část 2.

[illegible]

stavěbník:	Pardubický kraj, Komenského nám. 125, 532 11 Pardubice		
zakázka:	SPŠ STAVEBNÍ PARDUBICE - REKONSTRUKCE A MODERNIZACE KUCHYNĚ		
objekt:	SO 01 - Kuchyně	č. přílohy:	08
díl:	D1.4 - Technika prostředí staveb - zařízení alihoproudé elektroinstalace	č. výkresu:	D
výkres:	Zapojení rozváděče R1V pole 2 část 2.		
projektovatel:	Mgr. Petr Štoll	kontrolovat:	Ing. Helena Bydžovská
vypracoval:	Mgr. Petr Štoll		
stálka 54, 530 02 Pardubice			
č. 27542009, DIČ: CZ27542009			
		datum:	10/2017
		čílo zakázky:	Z170623
		DPŠ	
		formát:	4xA4
		měřítko:	--
		změna:	
		část:	EL