


POŽÁRNĚ BEZPEČNOSTNÍ ŘEŠENÍ OBJEKTU

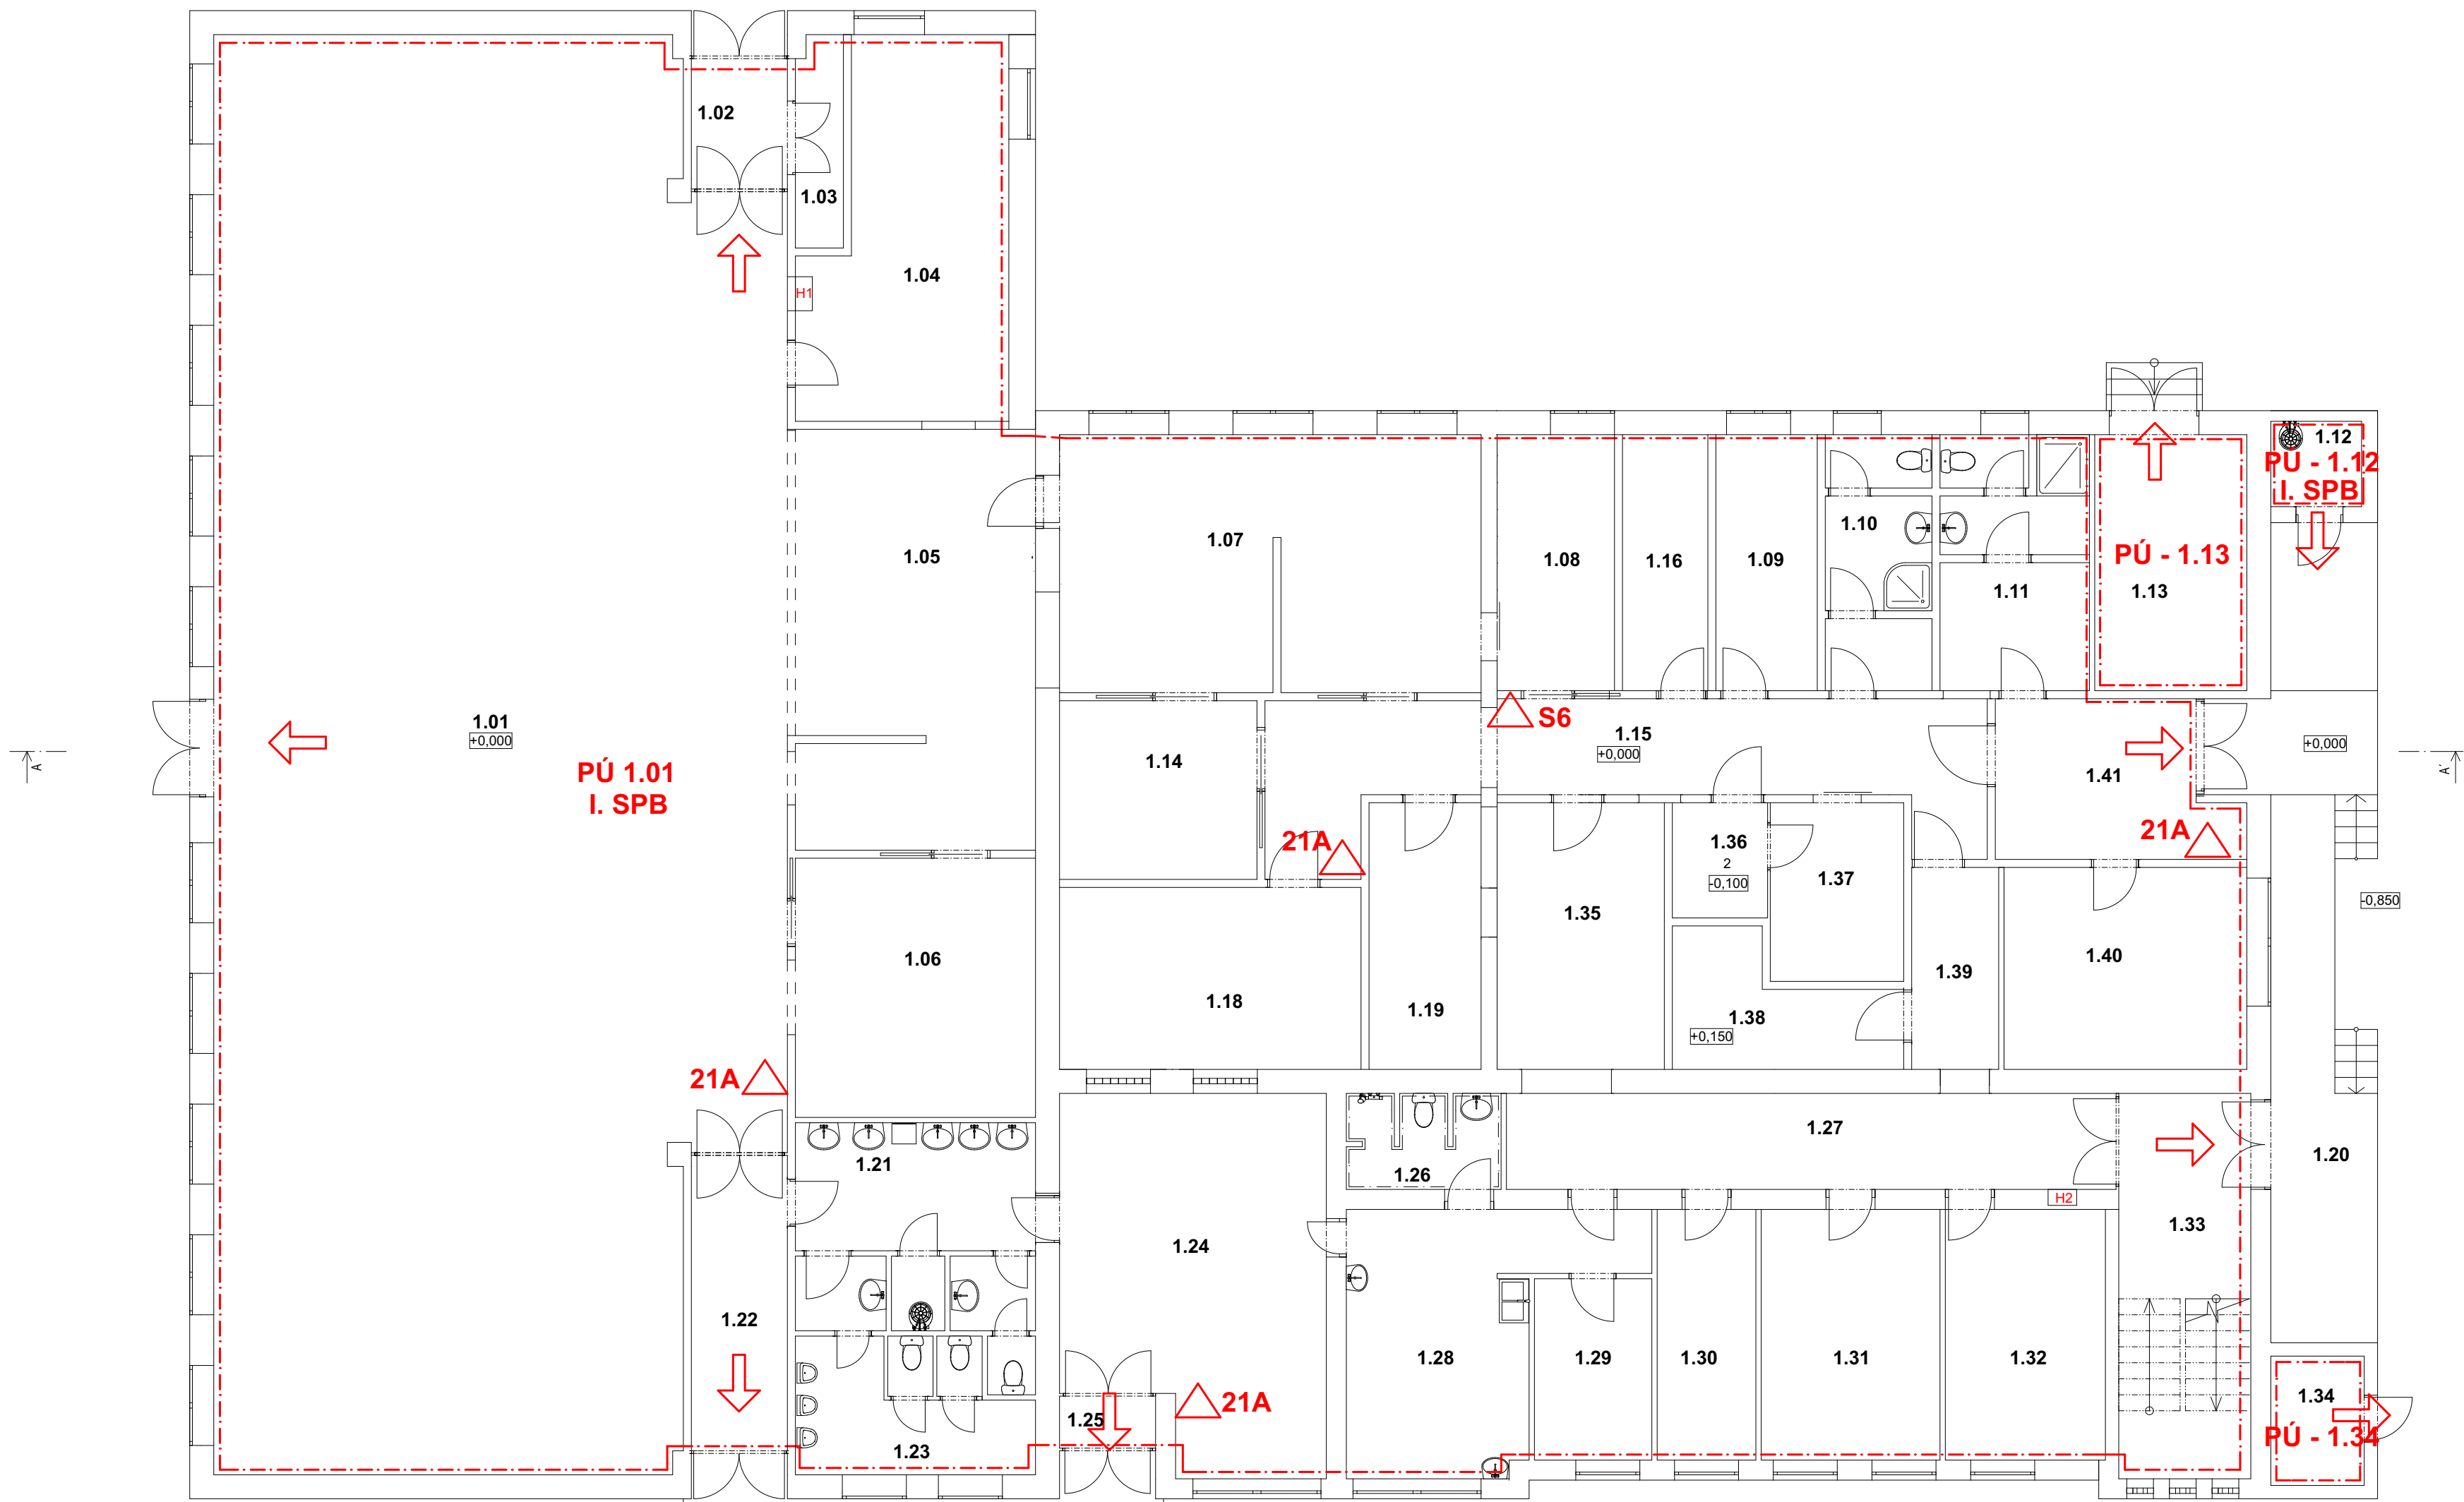

LEGENDA ZNAČEK A OZNAČENÍ

- HRANICE PÚ

REI 45 DP1 Odolnost konstrukcí

III.SP.B

PÚ Požární úsek

Nouzové osvětlení

Kouřové čidlo
- D25/30

EW 30 DP3 Odolnost dveří

Únikový východ

S6 Hasič. přístroj s hasební schopností A6

21A Hasič. přístroj s hasební schopností A6

POZNÁMKA :

© 1 UVEDENÁ DOKUMENTACE JE ZPRACOVÁNA V ÚROVNI PRO STAVEBNÍ POVOLENÍ

stavěbník: Pardubický kraj, Komenského nám. 125, 532 11 Pardubice		0,000 = ÚROVEŇ PODLAHY 1NP		dokumentace: DSP	
zakázka: SPŠ STAVEBNÍ PARDUBICE - REKONSTRUKCE A MODERNIZACE KUCHYNĚ		projektovatel: Ing. Václav Turyna		číslo zakázky: Z170623	
		vypracoval: Ing. Václav Turyna		datum: 07/2017	
		kontroloval: Ing. Tomáš Moudrý		měřítko: 1:100	
				formát: A4	
				změna: ---	
				část: PBŘ	
				č. přílohy: 01	
				č. výřezu: ---	
objekt: SO - 01 Kuchyně					
díl: D.1.3. Požární bezpečnostní řešení					
výkres: POŽÁRNĚ BEZPEČNOSTNÍ ŘEŠENÍ OBJEKTU					