

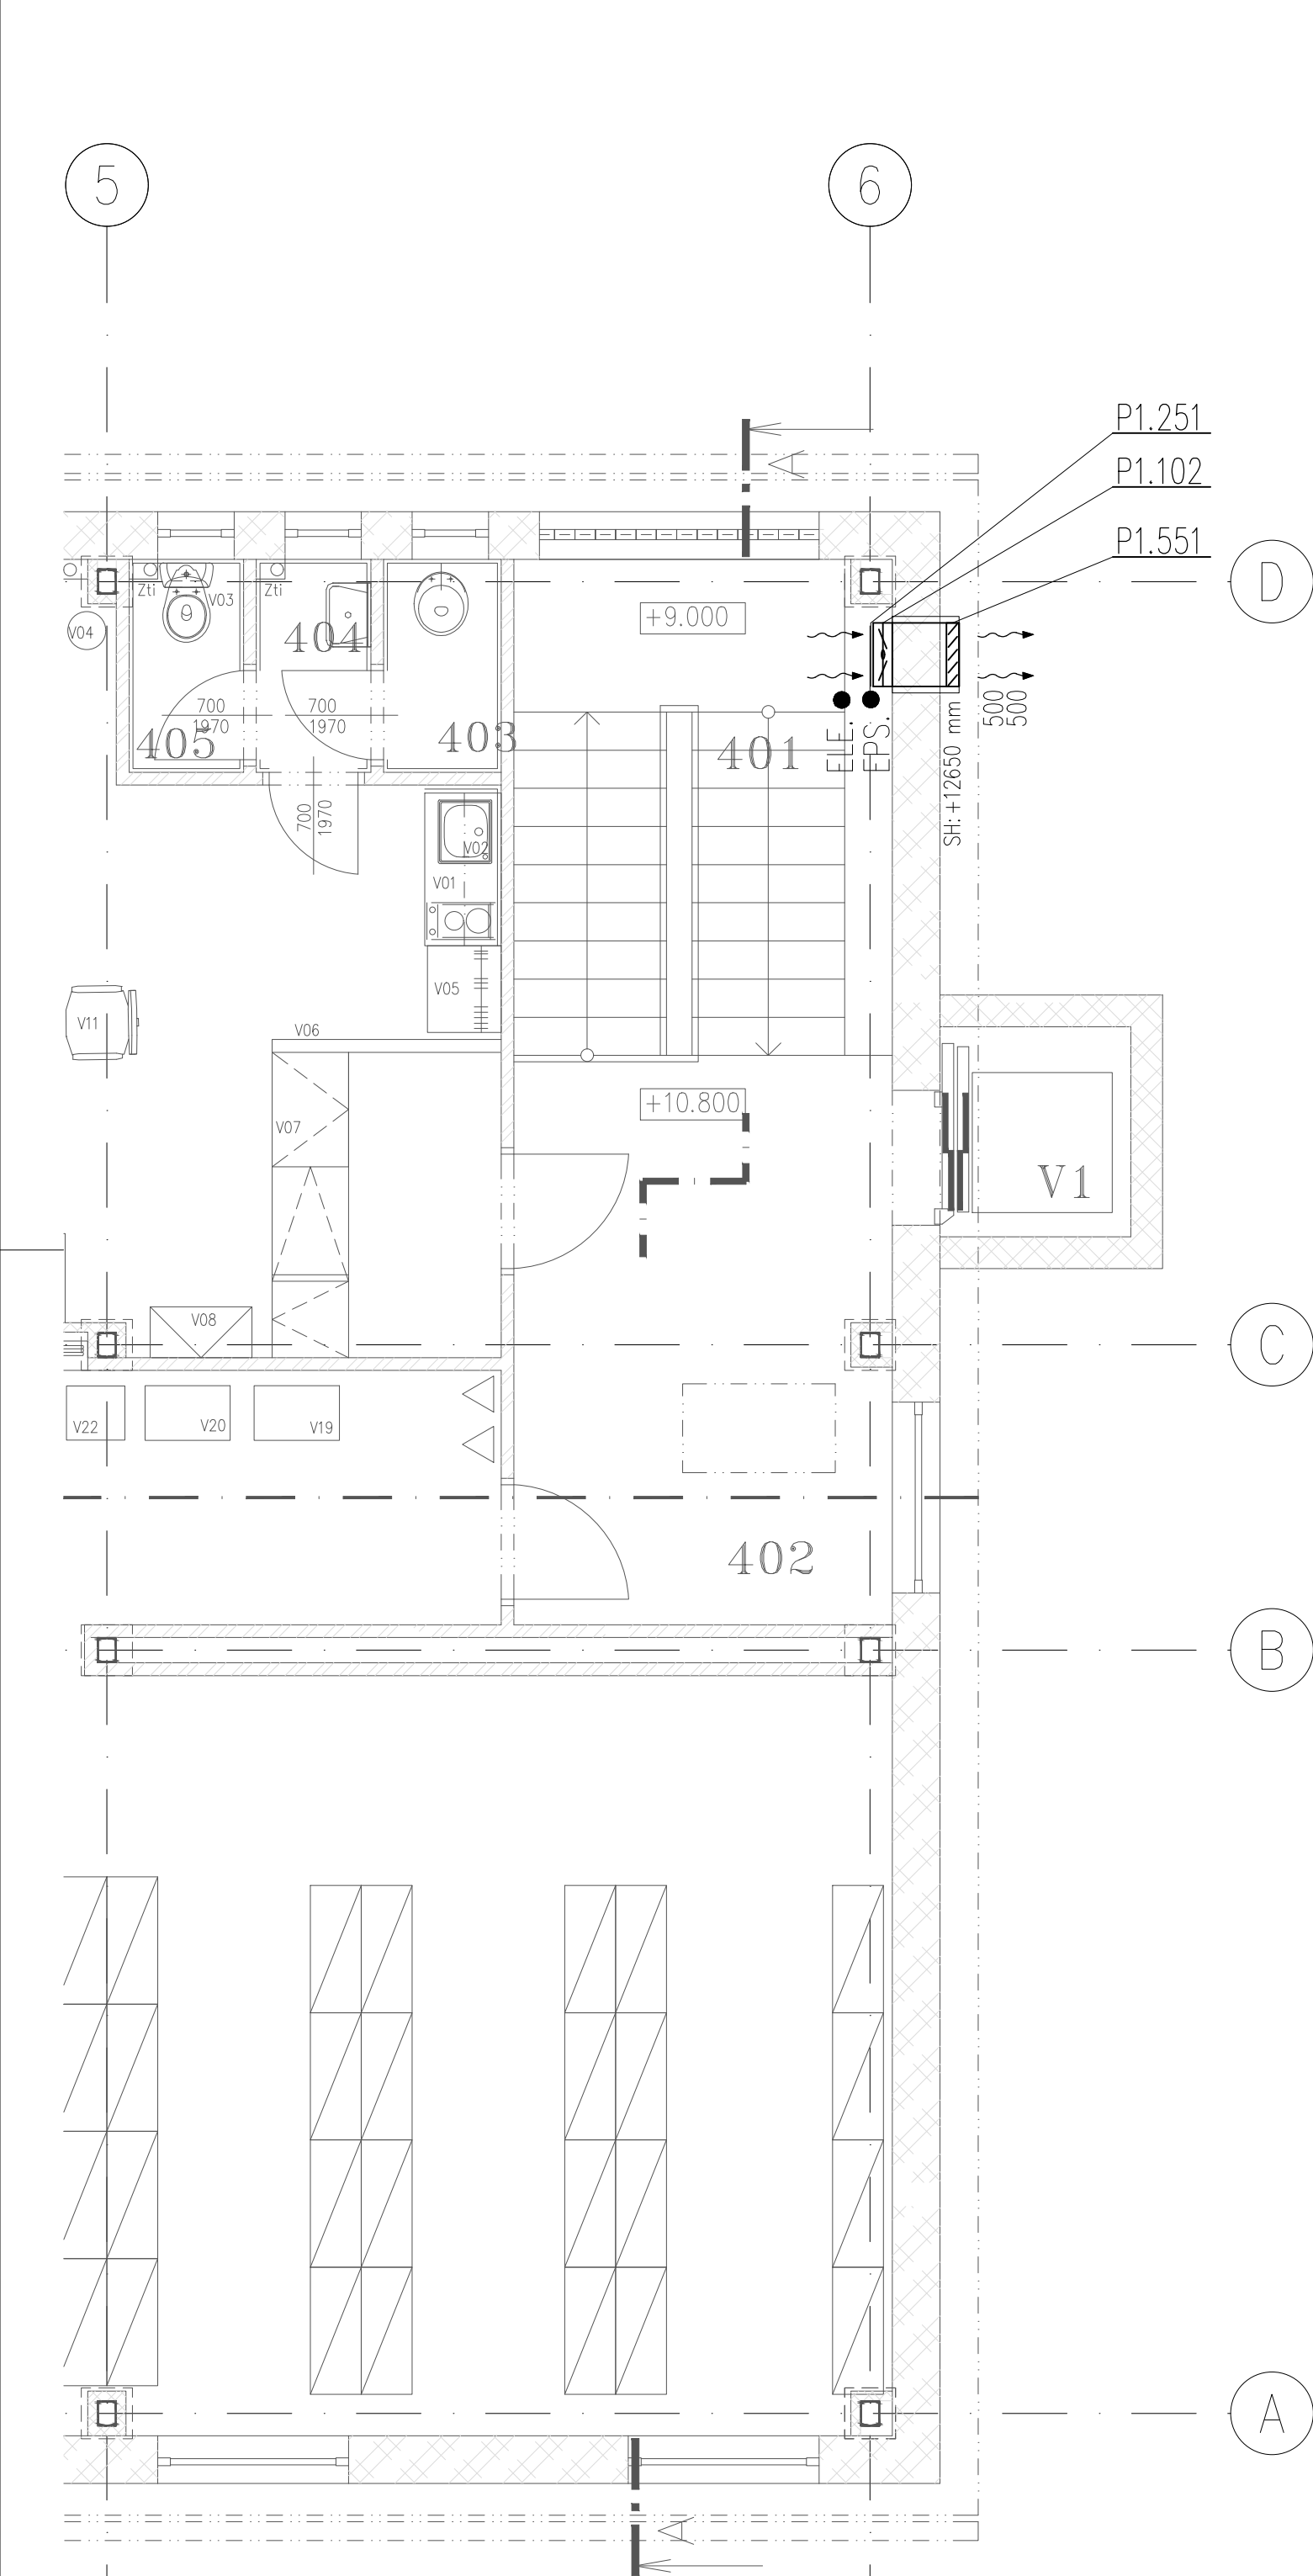


PŮDORYS 4.NP

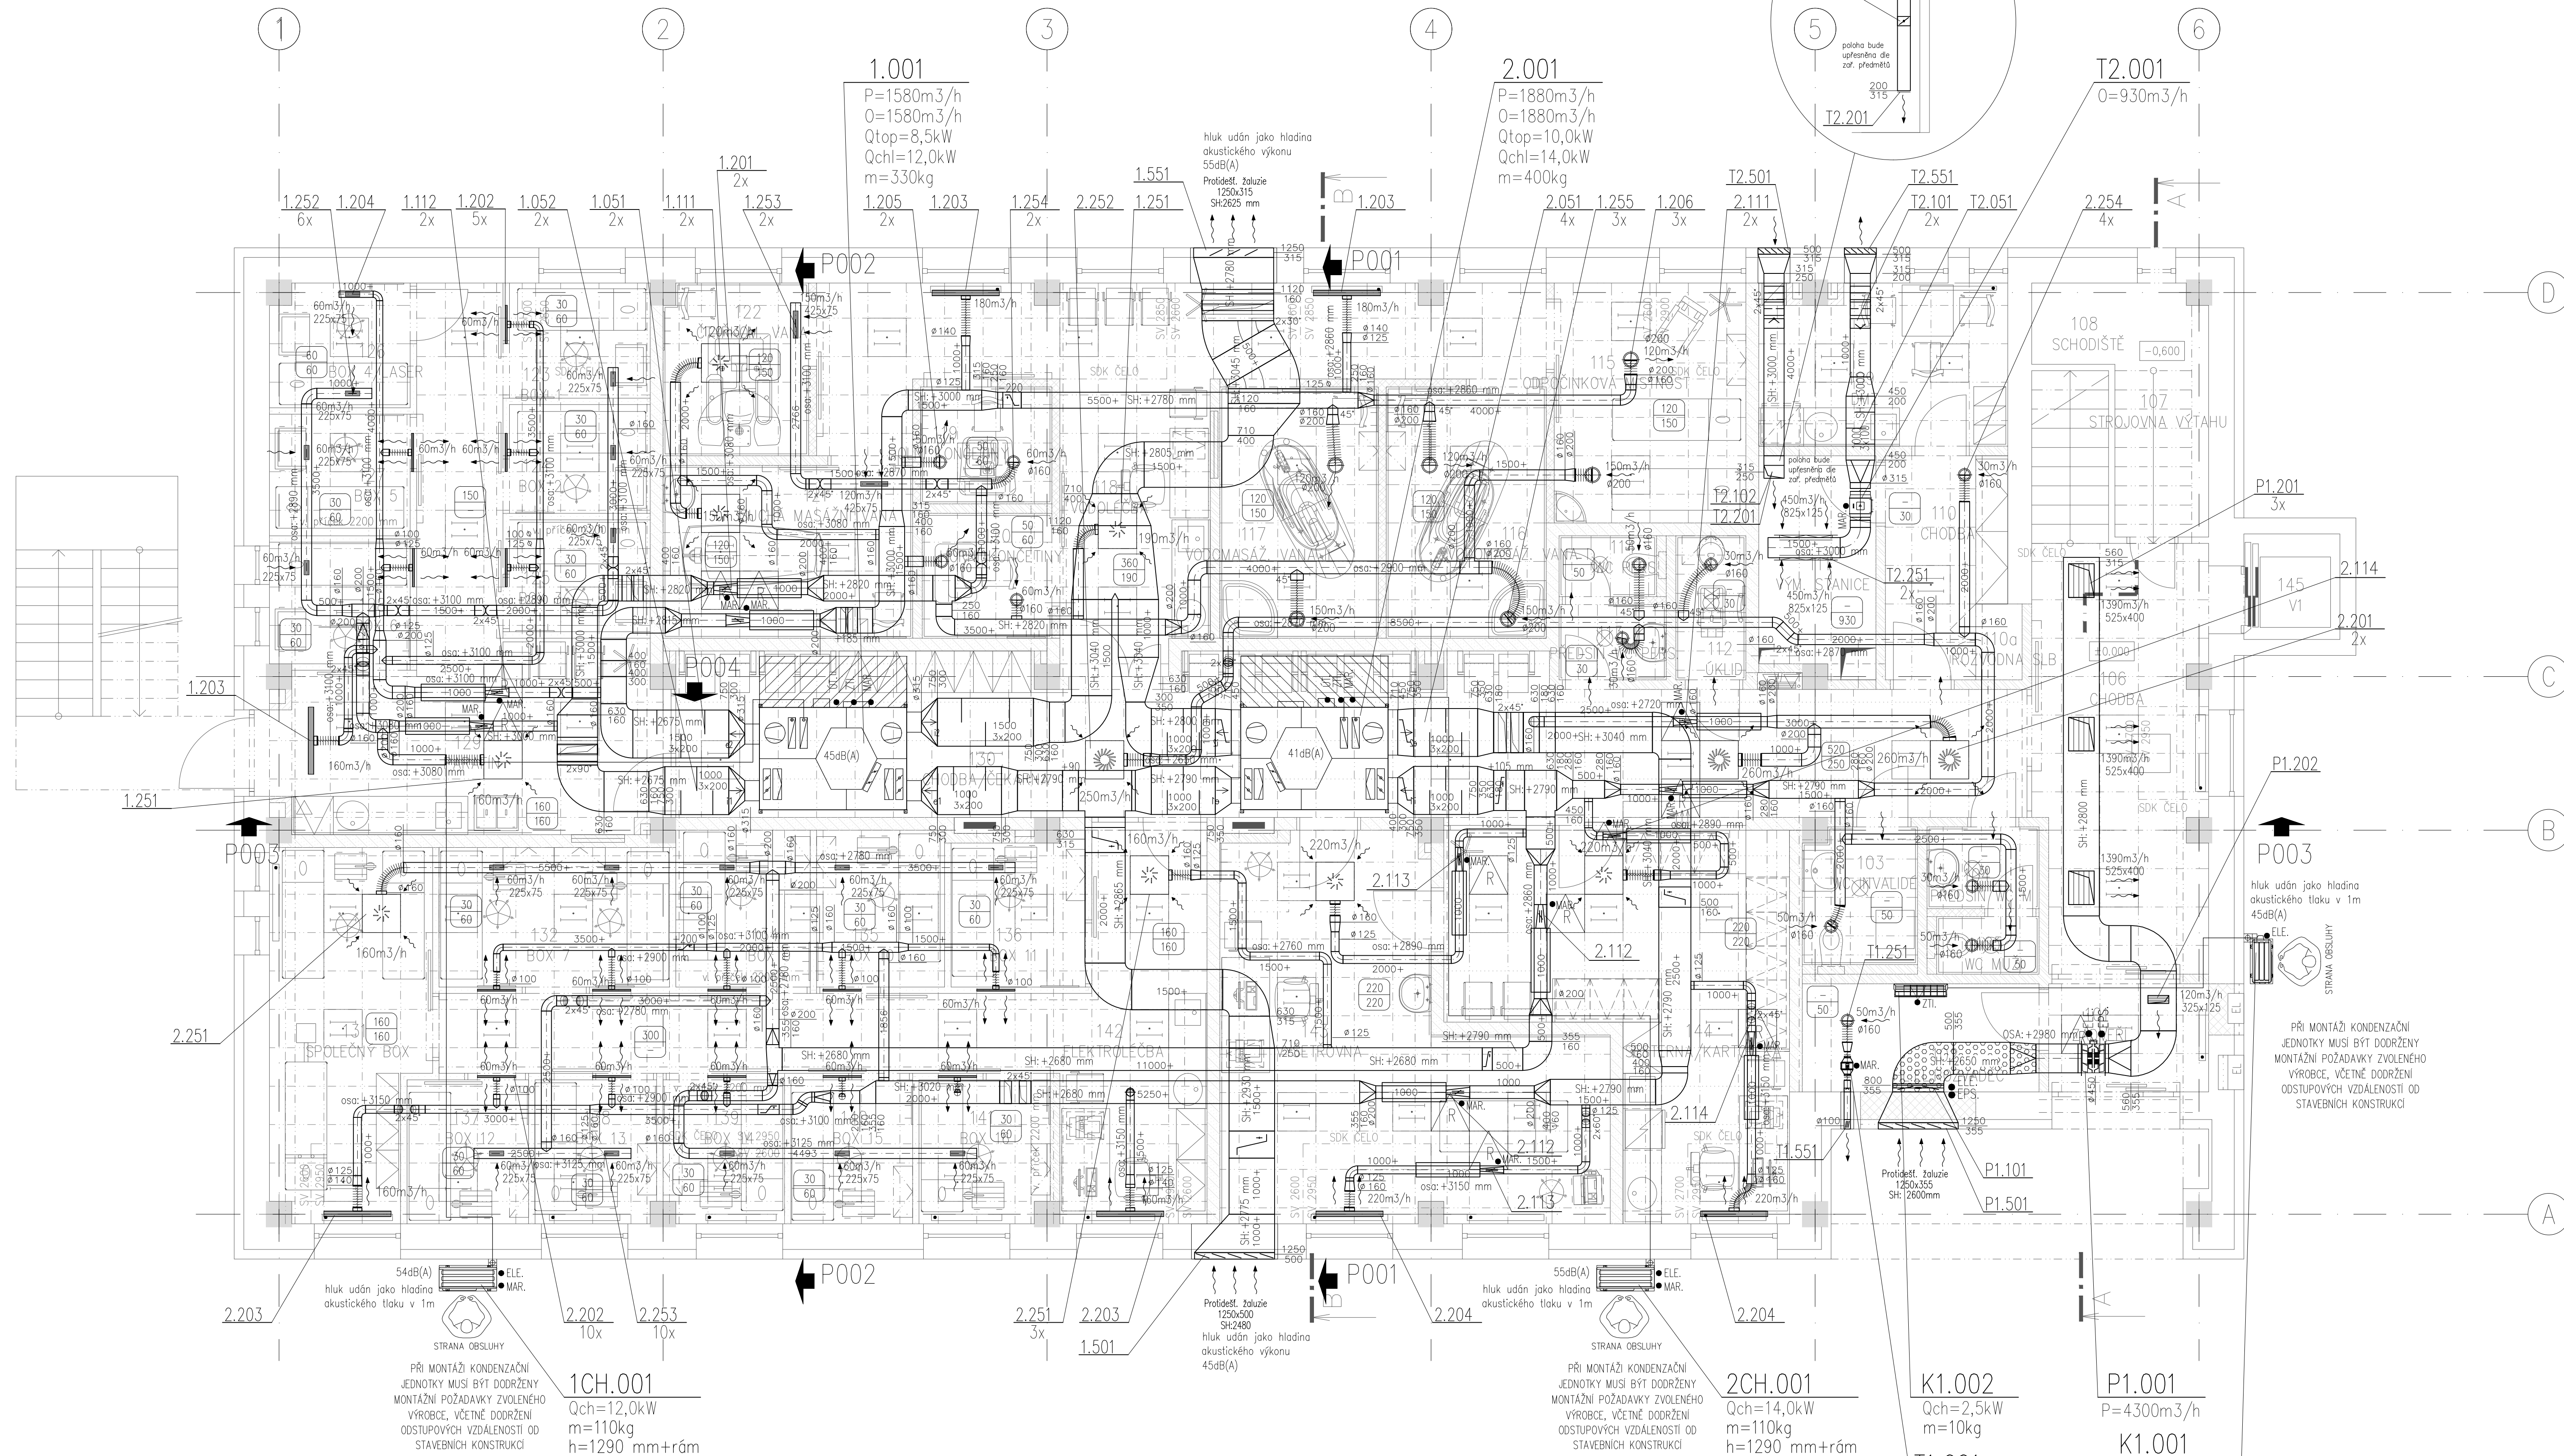



SCHEMATICKÝ PŮDORYS
VÝŘEZ 4.NP

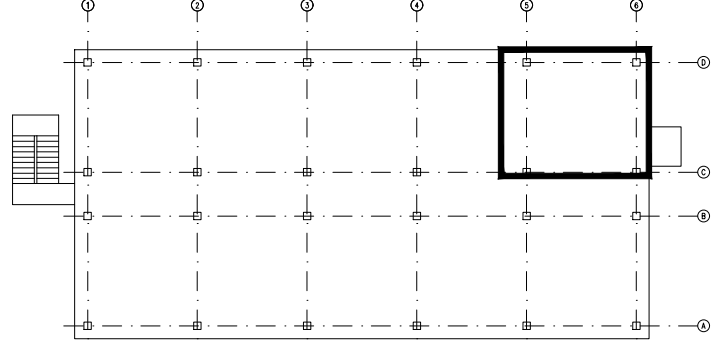

LEGENDA MÍSTNOSTÍ

Č.M.	NÁZEV MÍSTNOSTI	PLOCHA (M2)	Č.M.	NÁZEV MÍSTNOSTI	PLOCHA (M2)
101	ZÁVĚRÍ	4,30	125	BOX 3	3,80
102	HLAVNÍ EL. ROZVADĚČ	6,30	126	BOX 4, LEASER	4,40
103	WC INVALIDE	3,80	127	BOX 5	4,20
104	PŘEDSÍN WC MUŽI	2,30	128	BOX 6	4,20
105	WC MUŽI	1,50	129	PACIENTA – PŘÍJEM PACIENTA / ČEKÁRNA	25,00
106	CHODBA	18,60	130	CHODBA, ČEKÁRNA	48,80
107	STROJOVNA VÝTAHU	7,40	131	SPOLEČNÝ BOX	13,70
108	SCHODIŠTĚ	11,50	132	BOX 7	8,10
109	DMZ	10,00	133	NEOBSAZENO	4,90
110	CHODBA	7,00	134	BOX 9	4,90
110a	ROZVODNA SLAPOPROUDU	9,0	135	BOX 10	4,90
111	VÝMĚNIKOVÁ STANICE	6,30	136	BOX 11	5,10
112	OKUD	2,40	137	BOX 12	4,30
113	PŘEDSÍN WC PERSONAL	2,10	138	BOX 13	4,30
114	WC PERSONAL	1,40	139	BOX 14	4,30
115	ODPOČINKOVÁ MÍSTNOST	11,40	140	BOX 15	4,30
116	VODOMASÁŽNÍ VANA I	9,70	141	BOX 16	4,60
117	VODOMASÁŽNÍ VANA II	9,70	142	ELEKTROLEČBA – PŘÍJEM PACIENTA / ČEKÁRNA	25,00
118	VODOLEČKA – PŘÍJEM PACIENTA / ČEKÁRNA	30,30	143	VÝSTŘEŠNÁ	29,00
119	DOLNÍ KÚPELNY	3,70	144	SESTRA, KAROTÉKA	25,10
120	HORNÍ KÚPELNY	4,00	145	VÝTAH VI	2,50
121	SUCHÁ MASÁŽNÍ VANA	10,60			
122	ČTYŘKOMBROVÁ VANA	6,30			
123	BOX 1	4,00			
124	BOX 2	3,80			

LEGENDA VZT

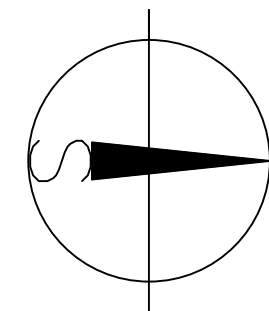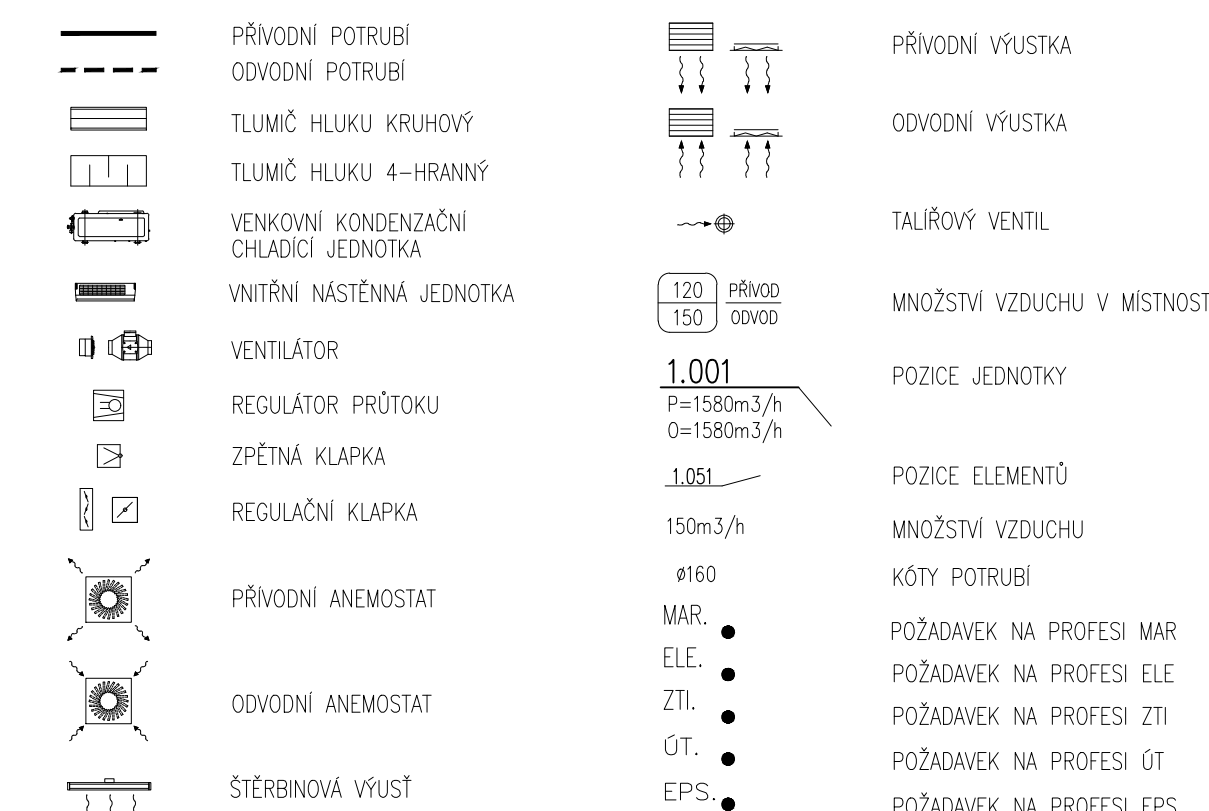

± 0.0 = STÁVAJÍCÍ ÚROVEŇ PODLAHY 1.NP

D1.01 REHABILITAČNÍ ODDĚLENÍ

D1.01.4c VZDUCHOTECHNIKA

TENTO VÝKRES A JEHO DETAILS JSOU MAJETKEM ZHOTOVITELE A NESMÍ BÝT POUŽIT CELÝ ANI Z ČÁSTI BEZ JEHO PÍSEMNÉHO SOUHLASU (DLE ZÁKONA Č. 121/2000 Sb.).

ZPRACOVATEL DÍLCI ČÁSTI: FourClima s.r.o., náměstí Republiky 366/1, Brno 6		
VEDOUcí PROJEKTANT	VYPRACOVAL	KONTROLOVAL
ING. PETR AUF	ING. MILAN ŠTANĚJSKÝ	ING. JIŘÍ HÁJEK
<i>Petr Auf</i>	<i>Štanejšký</i>	<i>Hájek</i>
GENERÁLNÍ PROJEKTANT: ATELIER PENTA v.o.s., Mstřkova 12, 586 01 Jihlava VEDOUcí PROJEKTANT HLAVNÍ INŽENÝR PROJEKTU ING. ARCH. JAROMÍR HOMOLKA, CSc. ING. ARCH. ŠÁRKA LEDVÍNKOVÁ INVESTOR: Pardubický kraj, Komenského náměstí 125, 532 11 Pardubice		

NÁZEV AKCE: NPK a.s., SVITAVSKÁ NEMOCNICE – ODSTRANĚNÍ HAVARIJNÍHO STAVU U ROZVODŮ UT, VODY, KANALIZACE A PŘIPOJENÝCH INSTALAČNÍCH PRVKŮ V OBJEKTU REHABILITAČNÍHO ODDELENÍ

FourClima
 náměstí Republiky 366/1
 Brno - Husovice 614 00
 FourClima s.r.o.

penta

Mříčkova 12, 586 01, Jihlava
 t: +420 567 312 451-4, fax: +420 567 3124

FORMÁT	12x A4
ATUM	9 / 2017
TUPEŇ	DPS
AK. ČÍSLO	A 03-17-P
ERITKO	Č. VÝKRESU
1 : 50	D1.01.4c-0