

LEGENDA MÍSTNOSTÍ

Č.M.	Účel místnosti	Plocha (m2)	Úprava povrchů				Poznámka
			Podlaha	Stěny	Strop		
3.02	chodba	114.63	Keramická dlažba	vápenocementová om. + malba	SDK podhled		ker. sokl
3.10	přísálí	21.62	PVC	vápenocementová om. + malba	SDK podhled		PVC lišta
3.11	balkon	39.45	Dřevěné výsly	vápenocementová om. + malba + akustický obklad	SDK podhled		PVC lišta
3.12	balkon	40.08	Dřevěné výsly	vápenocementová om. + malba + akustický obklad	SDK podhled		PVC lišta
3.13	přísálí	21.48	PVC	vápenocementová om. + malba	SDK podhled		PVC lišta


LEGENDA BOURACÍCH PRACÍ A DEMONTÁŽÍ

- BOURÁNÍ**
1. VYBOURÁNÍ OTVORU PRO POSUVNÉ DVEŘE
 2. DEMONTÁŽ PRÍČKY
 3. DEMONTÁŽ OBKLADU STĚN - DŘEVĚNÝCH A AKUSTICKÝCH
 4. DEMONTÁŽ MOBILIÁRE
 5. DEMONTÁŽ KONSTRUKCE ZVÝŠENÉ PODLAHY VČETNĚ OBLOŽENÍ (PÓDIUM)
 6. DEMONTÁŽ STÍNÍCH A ZATEMŇOVACÍCH ROLET
 7. DEMONTÁŽ ŽALUZII
 8. DEMONTÁŽ VYBAVENÍ ŠATNY (STŮL, VĚŠÁKY)
 9. ODSTRANĚNÍ PODLAHOVÉ KRYTINY
 10. DEMONTÁŽ ZABRDLÍ (SKLO + NEREZOVÉ MADLO)

- DEMONTÁŽ VZT VÝUSTEK
- DEMONTÁŽ OSVĚTLENÍ
- DEMONTÁŽ OSVĚTLENÍ
- POŽÁRNÍ HLASIČ KOUŘE - DEMONTOVAT A VRÁTIT ZPĚT NA MÍSTO

±0.000 = 221,33 m n.m. B.p.v. JTSK

Investor: Krajský úřad Pardubického kraje Komenského nám. 125 532 11 Pardubice IČ: 70892822 DIČ: CZ70892822				
Zpracovatel dílu: ADAM PRVNÍ s.r.o. architektonický atelier Jindřichova 746, 530 02 Pardubice tel.: 465 655 139, tel./fax: 465 655 149 www.adam1.cz, info@adam1.cz	Koordinátor dílu: Alast. arch. Miroslav Chaloupka	Zodp. projektant: Alast. arch. Miroslav Chaloupka	Vypracoval: Ing. Tereza Novotná	Kontroloval: Alast. arch. Miroslav Chaloupka
stavba: Sál zastupitelstva - stavební úpravy a modernizace			počet formátů: 3x44	mřítko: 1:50
místo: Pardubice			datum: 11.2017	číslo kopie:
objekt (SO): provozní soubor (PS):			stupeň dokumentace: dokumentace pro provedení stavby	
část: SO 01 - Sál zastupitelstva			DPS	
název výkresu: D.1.1 - AS - architektonicko stavební část			název souboru: D.1.1 b SO 01 AS 02 00	
Půdorys 3NP - bourací práce a demontáže			SO/PS část číslo v. revize	

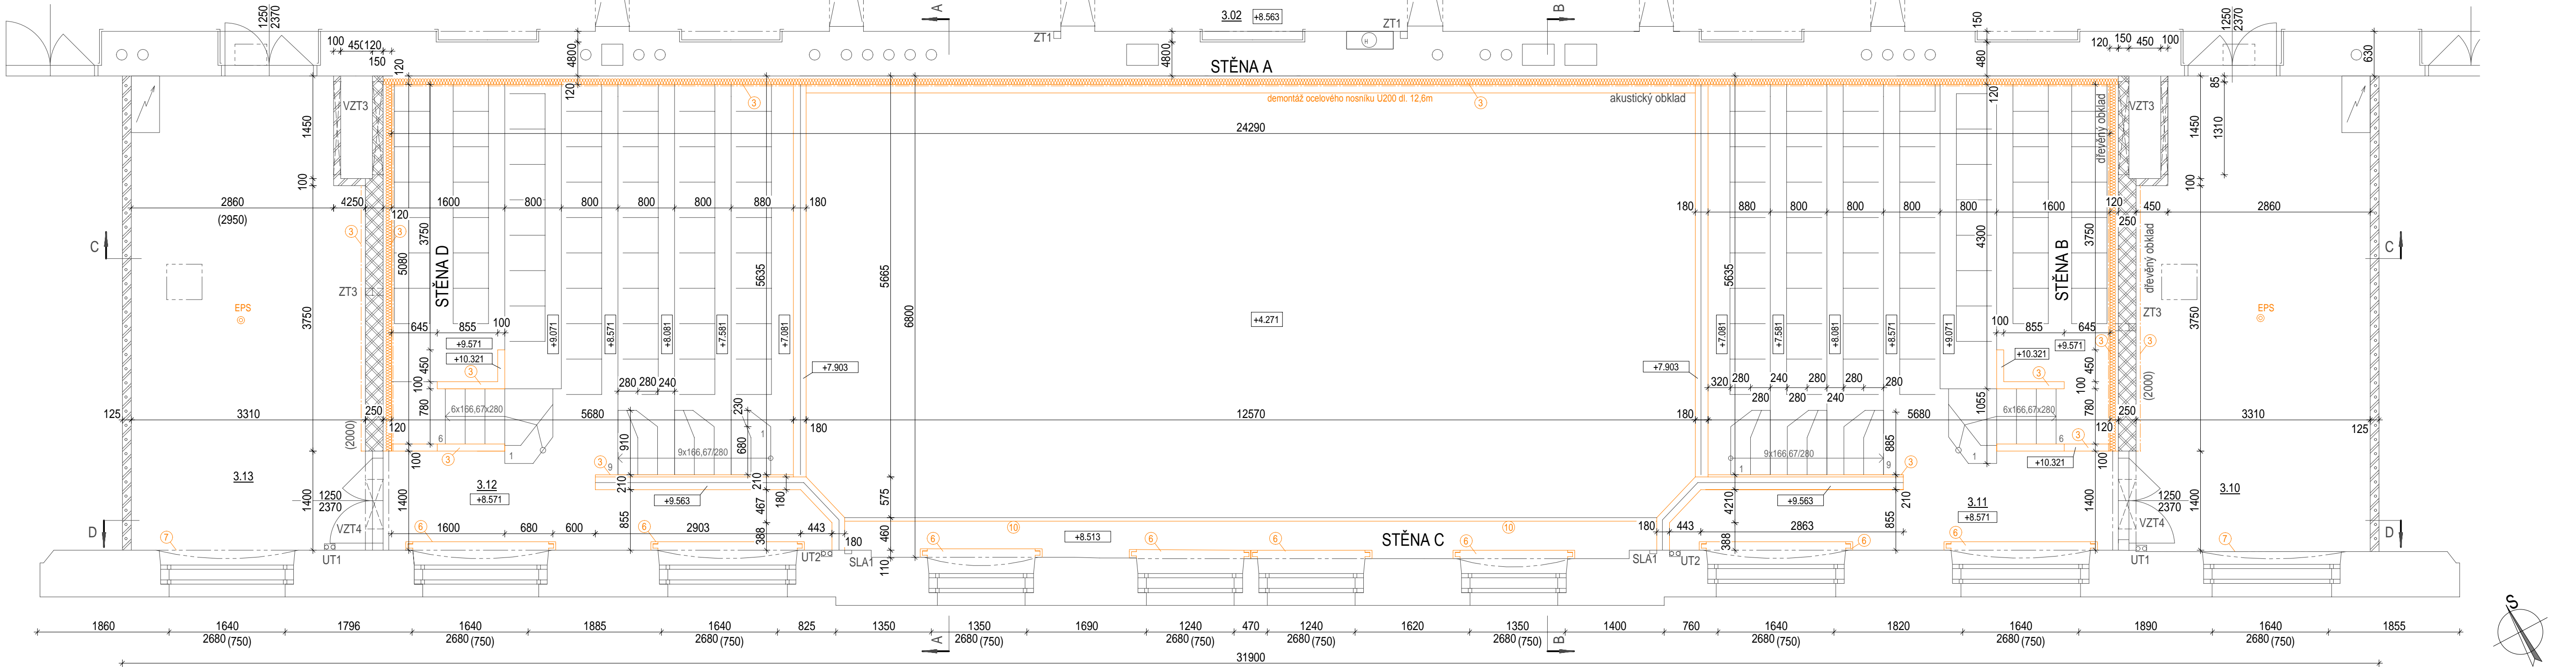

LEGENDA MÍSTNOSTÍ

Č.M.	Účel místnosti	Plocha (m2)	Úprava povrchů				Poznámka
			Podlaha	Stěny	Strop		
3.02	chodba	114.63	Keramická dlažba	vápenocementová om. + malba	SDK podhled		ker. sokl
3.10	přísálí	21.62	PVC	vápenocementová om. + malba	SDK podhled		PVC lišta
3.11	balkon	39.45	Dřevěné výsly	vápenocementová om. + malba + akustický obklad	SDK podhled		PVC lišta
3.12	balkon	40.08	Dřevěné výsly	vápenocementová om. + malba + akustický obklad	SDK podhled		PVC lišta
3.13	přísálí	21.48	PVC	vápenocementová om. + malba	SDK podhled		PVC lišta

LEGENDA BOURACÍCH PRACÍ A DEMONTÁŽÍ

- BOURÁNÍ**
1. VYBOURÁNÍ OTVORU PRO POSUVNÉ DVEŘE
 2. DEMONTÁŽ PRÍČKY
 3. DEMONTÁŽ OBKLADU STĚN - DŘEVĚNÝCH A AKUSTICKÝCH
 4. DEMONTÁŽ MOBILIÁRE
 5. DEMONTÁŽ KONSTRUKCE ZVÝŠENÉ PODLAHY VČETNĚ OBLOŽENÍ (PÓDIUM)
 6. DEMONTÁŽ STÍNÍCH A ZATEMŇOVACÍCH ROLET
 7. DEMONTÁŽ ŽALUZII
 8. DEMONTÁŽ VYBAVENÍ ŠATNY (STŮL, VĚŠÁKY)
 9. ODSTRANĚNÍ PODLAHOVÉ KRYTINY
 10. DEMONTÁŽ ZABRDLÍ (SKLO + NEREZOVÉ MADLO)

- DEMONTÁŽ VZT VÝUSTEK
- DEMONTÁŽ OSVĚTLENÍ
- DEMONTÁŽ OSVĚTLENÍ
- POŽÁRNÍ HLASIČ KOUŘE - DEMONTOVAT A VRÁTIT ZPĚT NA MÍSTO

±0.000 = 221,33 m n.m. B.p.v. JTSK

Investor: Krajský úřad Pardubického kraje Komenského nám. 125 532 11 Pardubice IČ: 70892822 DIČ: CZ70892822				
Zpracovatel dílu: ADAM PRVNÍ s.r.o. architektonický atelier Jindřichova 746, 530 02 Pardubice tel.: 465 655 139, tel./fax: 465 655 149 www.adam1.cz, info@adam1.cz	Koordinátor dílu: Alast. arch. Miroslav Chaloupka	Zodp. projektant: Alast. arch. Miroslav Chaloupka	Vypracoval: Ing. Tereza Novotná	Kontroloval: Alast. arch. Miroslav Chaloupka
stavba: Sál zastupitelstva - stavební úpravy a modernizace			počet formátů: 3x44	mřítko: 1:50
místo: Pardubice			datum: 11.2017	číslo kopie:
objekt (SO): provozní soubor (PS):			stupeň dokumentace: dokumentace pro provedení stavby	
část: SO 01 - Sál zastupitelstva			DPS	
název výkresu: D.1.1 - AS - architektonicko stavební část			název souboru: D.1.1 b SO 01 AS 02 00	
Půdorys 3NP - bourací práce a demontáže			SO/PS část číslo v. revize	