

LEGENDA MÍSTNOSTÍ

Č.M.	Účel místnosti	Plocha (m2)	Úprava povrchů			Poznámka
			Podlaha	Stěny	Strop	
3.02	chodba	114.63	Keramická dlažba	vápencementová om. + malba	SDK podhled	ker. sokl
3.10	průslal - zasedačka	21.62	Koberec (O15)	vápencementová om. + malba	SDK podhled	Kobercová lišta (O16)
3.11	balkon	39.45	Dřevěná podlaha (T6)	vápencementová om. + malba	SDK podhled	Dřevěná lišta
3.12	balkon	40.08	Dřevěná podlaha (T6)	vápencementová om. + malba	SDK podhled	Dřevěná lišta
3.13	průslal - zasedačka	21.48	Koberec (O15)	vápencementová om. + malba	SDK podhled	Kobercová lišta (O16)

LEGENDA MATERIÁLŮ




STÁVAJÍCÍ ZDVO

LEGENDA ZNAČEK:

- ⊗ požární hlásič kouře - demontovat a vrátit zpět
- Tx výpis truhlářských výrobků
- Ox výpis ostatních výrobků
- Dx výpis dveří
- Zx výpis zámečnických výrobků
- S5 Předstěna z perforovaného SDK. Z pohledové stany opatřeno systémovou folii a průsvižnou omtikou. Tvoří jednolitou bezesparou plochu. V prostoru roštu umístěna minerální izolace tl. 40mm (40kg/m3). Celková skladebná tloušťka: 70 mm.
- S6 Předstěna ze standardního SDK. Pohledová povrchová úprava dle navazujícího pole s průsvižnou omtikou. Celková skladebná tloušťka: 70 mm. Přechod ze skladby S5 na skladbu S6 nesmí být patrný. (viz Soning)

±0,000 = 221,33 m n.m. B.p.v. JTSK

Investor: Krajský úřad Pardubického kraje Komenského nám. 125 532 11 Pardubice IČ: 70892822 DIČ: CZ70892822			
Zpracovatel dílu: ADAM PRVNÍ s.r.o. architektonický atelier Jindřichova 746, 530 02 Pardubice tel.: +492 655 159, tel./fax: +492 655 149 www.adam1.cz, info@adam1.cz	Koordinátor dílu: Alad. arch. Miroslav Chaloupka	Zodp. projektant: Alad. arch. Miroslav Chaloupka	Vypracoval: Ing. Tereza Novotná Kontroloval: Alad. arch. Miroslav Chaloupka
stavba: Sál zastupitelstva - stavební úpravy a modernizace Pardubice		počet formátů: 3x/4 datum: 11.2017	
místo: objekt (SO), provozní soubor (PS): SO 01 - Sál zastupitelstva		stupeň dokumentace: dokumentace pro provedení stavby	
část: D.1.1 - AS - architektonicko stavební část		název souboru: D.1.1 b SO 01 AS 07 00	
název výkresu: Půdorys 3NP - nový stav		část: číslo v. revize	

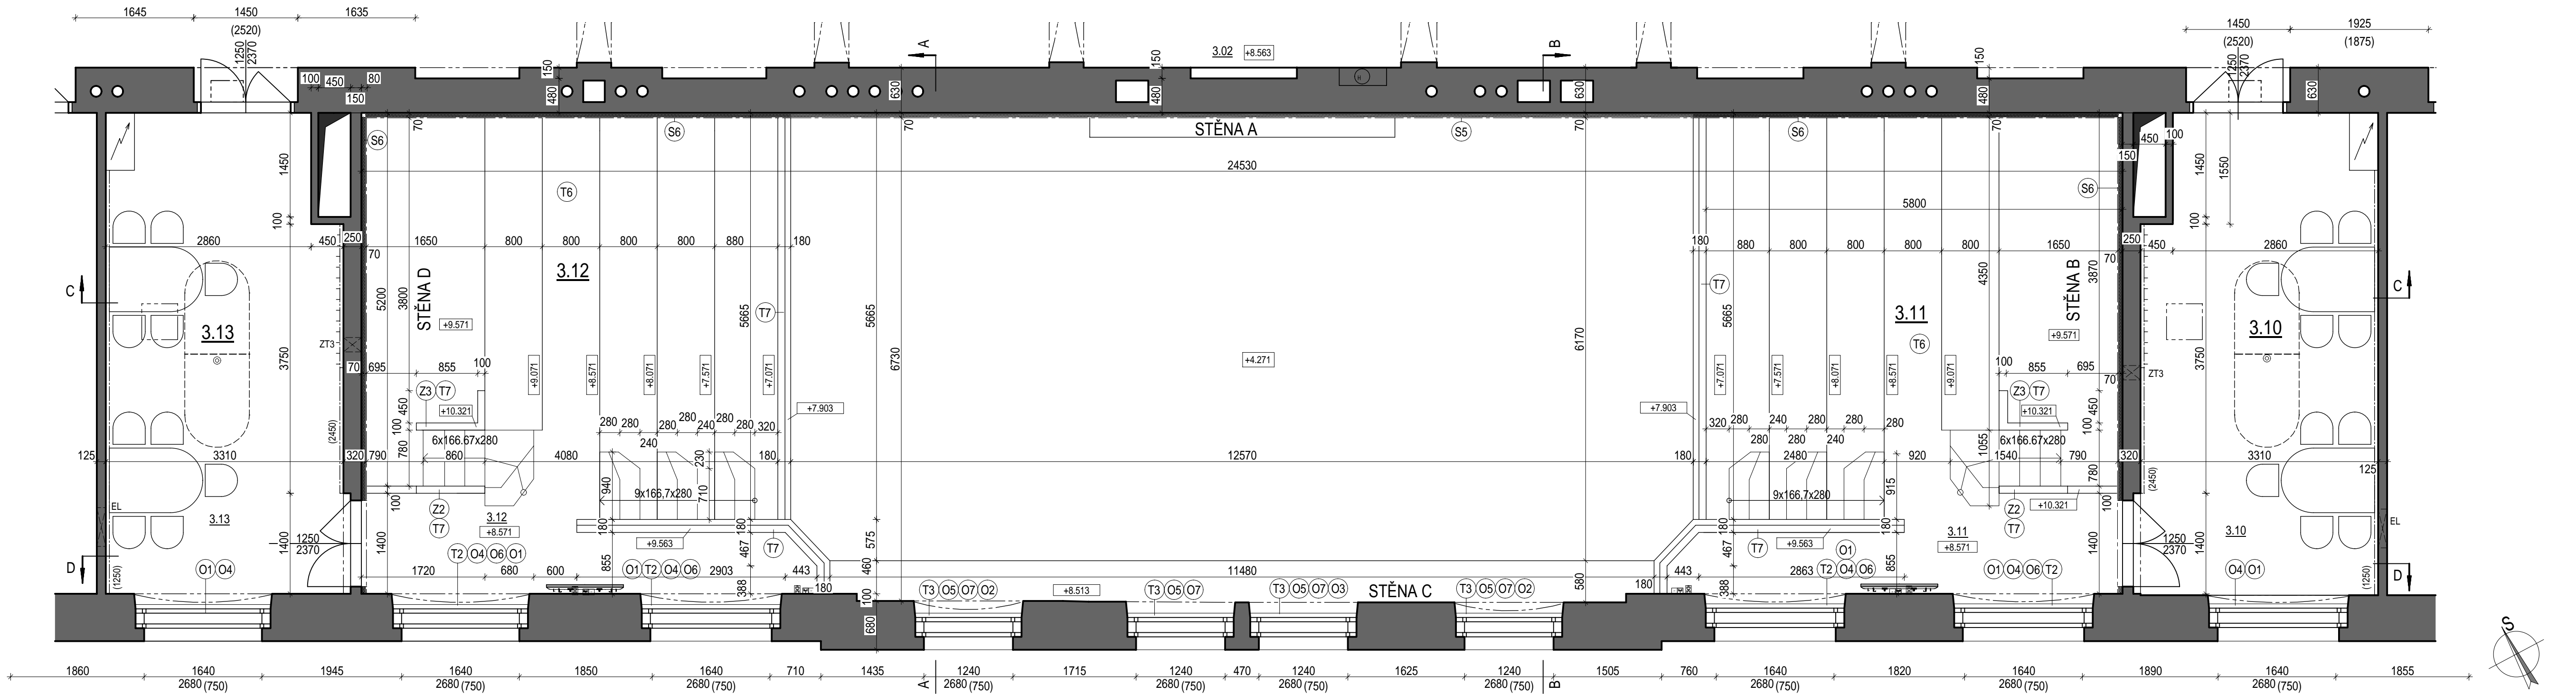

LEGENDA MÍSTNOSTÍ

Č.M.	Účel místnosti	Plocha (m2)	Úprava povrchů			Poznámka
			Podlaha	Stěny	Strop	
3.02	chodba	114.63	Keramická dlažba	vápencementová om. + malba	SDK podhled	ker. sokl
3.10	průslal - zasedačka	21.62	Koberec (O15)	vápencementová om. + malba	SDK podhled	Kobercová lišta (O16)
3.11	balkon	39.45	Dřevěná podlaha (T6)	vápencementová om. + malba	SDK podhled	Dřevěná lišta
3.12	balkon	40.08	Dřevěná podlaha (T6)	vápencementová om. + malba	SDK podhled	Dřevěná lišta
3.13	průslal - zasedačka	21.48	Koberec (O15)	vápencementová om. + malba	SDK podhled	Kobercová lišta (O16)

LEGENDA MATERIÁLŮ



STÁVAJÍCÍ ZDVO

LEGENDA ZNAČEK:

- ⊗ požární hlásič kouře - demontovat a vrátit zpět
- Tx výpis truhlářských výrobků
- Ox výpis ostatních výrobků
- Dx výpis dveří
- Zx výpis zámečnických výrobků
- S5 Předstěna z perforovaného SDK. Z pohledové stany opatřeno systémovou folii a průsvižnou omtikou. Tvoří jednolitou bezesparou plochu. V prostoru roštu umístěna minerální izolace tl. 40mm (40kg/m3). Celková skladebná tloušťka: 70 mm.
- S6 Předstěna ze standardního SDK. Pohledová povrchová úprava dle navazujícího pole s průsvižnou omtikou. Celková skladebná tloušťka: 70 mm. Přechod ze skladby S5 na skladbu S6 nesmí být patrný. (viz Soning)

±0,000 = 221,33 m n.m. B.p.v. JTSK

Investor: Krajský úřad Pardubického kraje Komenského nám. 125 532 11 Pardubice IČ: 70892822 DIČ: CZ70892822			
Zpracovatel dílu: ADAM PRVNÍ s.r.o. architektonický atelier Jindřichova 746, 530 02 Pardubice tel.: +492 655 159, tel./fax: +492 655 149 www.adam1.cz, info@adam1.cz	Koordinátor dílu: Alad. arch. Miroslav Chaloupka	Zodp. projektant: Alad. arch. Miroslav Chaloupka	Vypracoval: Ing. Tereza Novotná Kontroloval: Alad. arch. Miroslav Chaloupka
stavba: Sál zastupitelstva - stavební úpravy a modernizace Pardubice		počet formátů: 3x/4 datum: 11.2017	
místo: objekt (SO), provozní soubor (PS): SO 01 - Sál zastupitelstva		stupeň dokumentace: dokumentace pro provedení stavby	
část: D.1.1 - AS - architektonicko stavební část		název souboru: D.1.1 b SO 01 AS 07 00	
název výkresu: Půdorys 3NP - nový stav		část: číslo v. revize	