


SÁL (2.16) stěna D

ŘEZ II.- DESKOVÝ OBKLAD

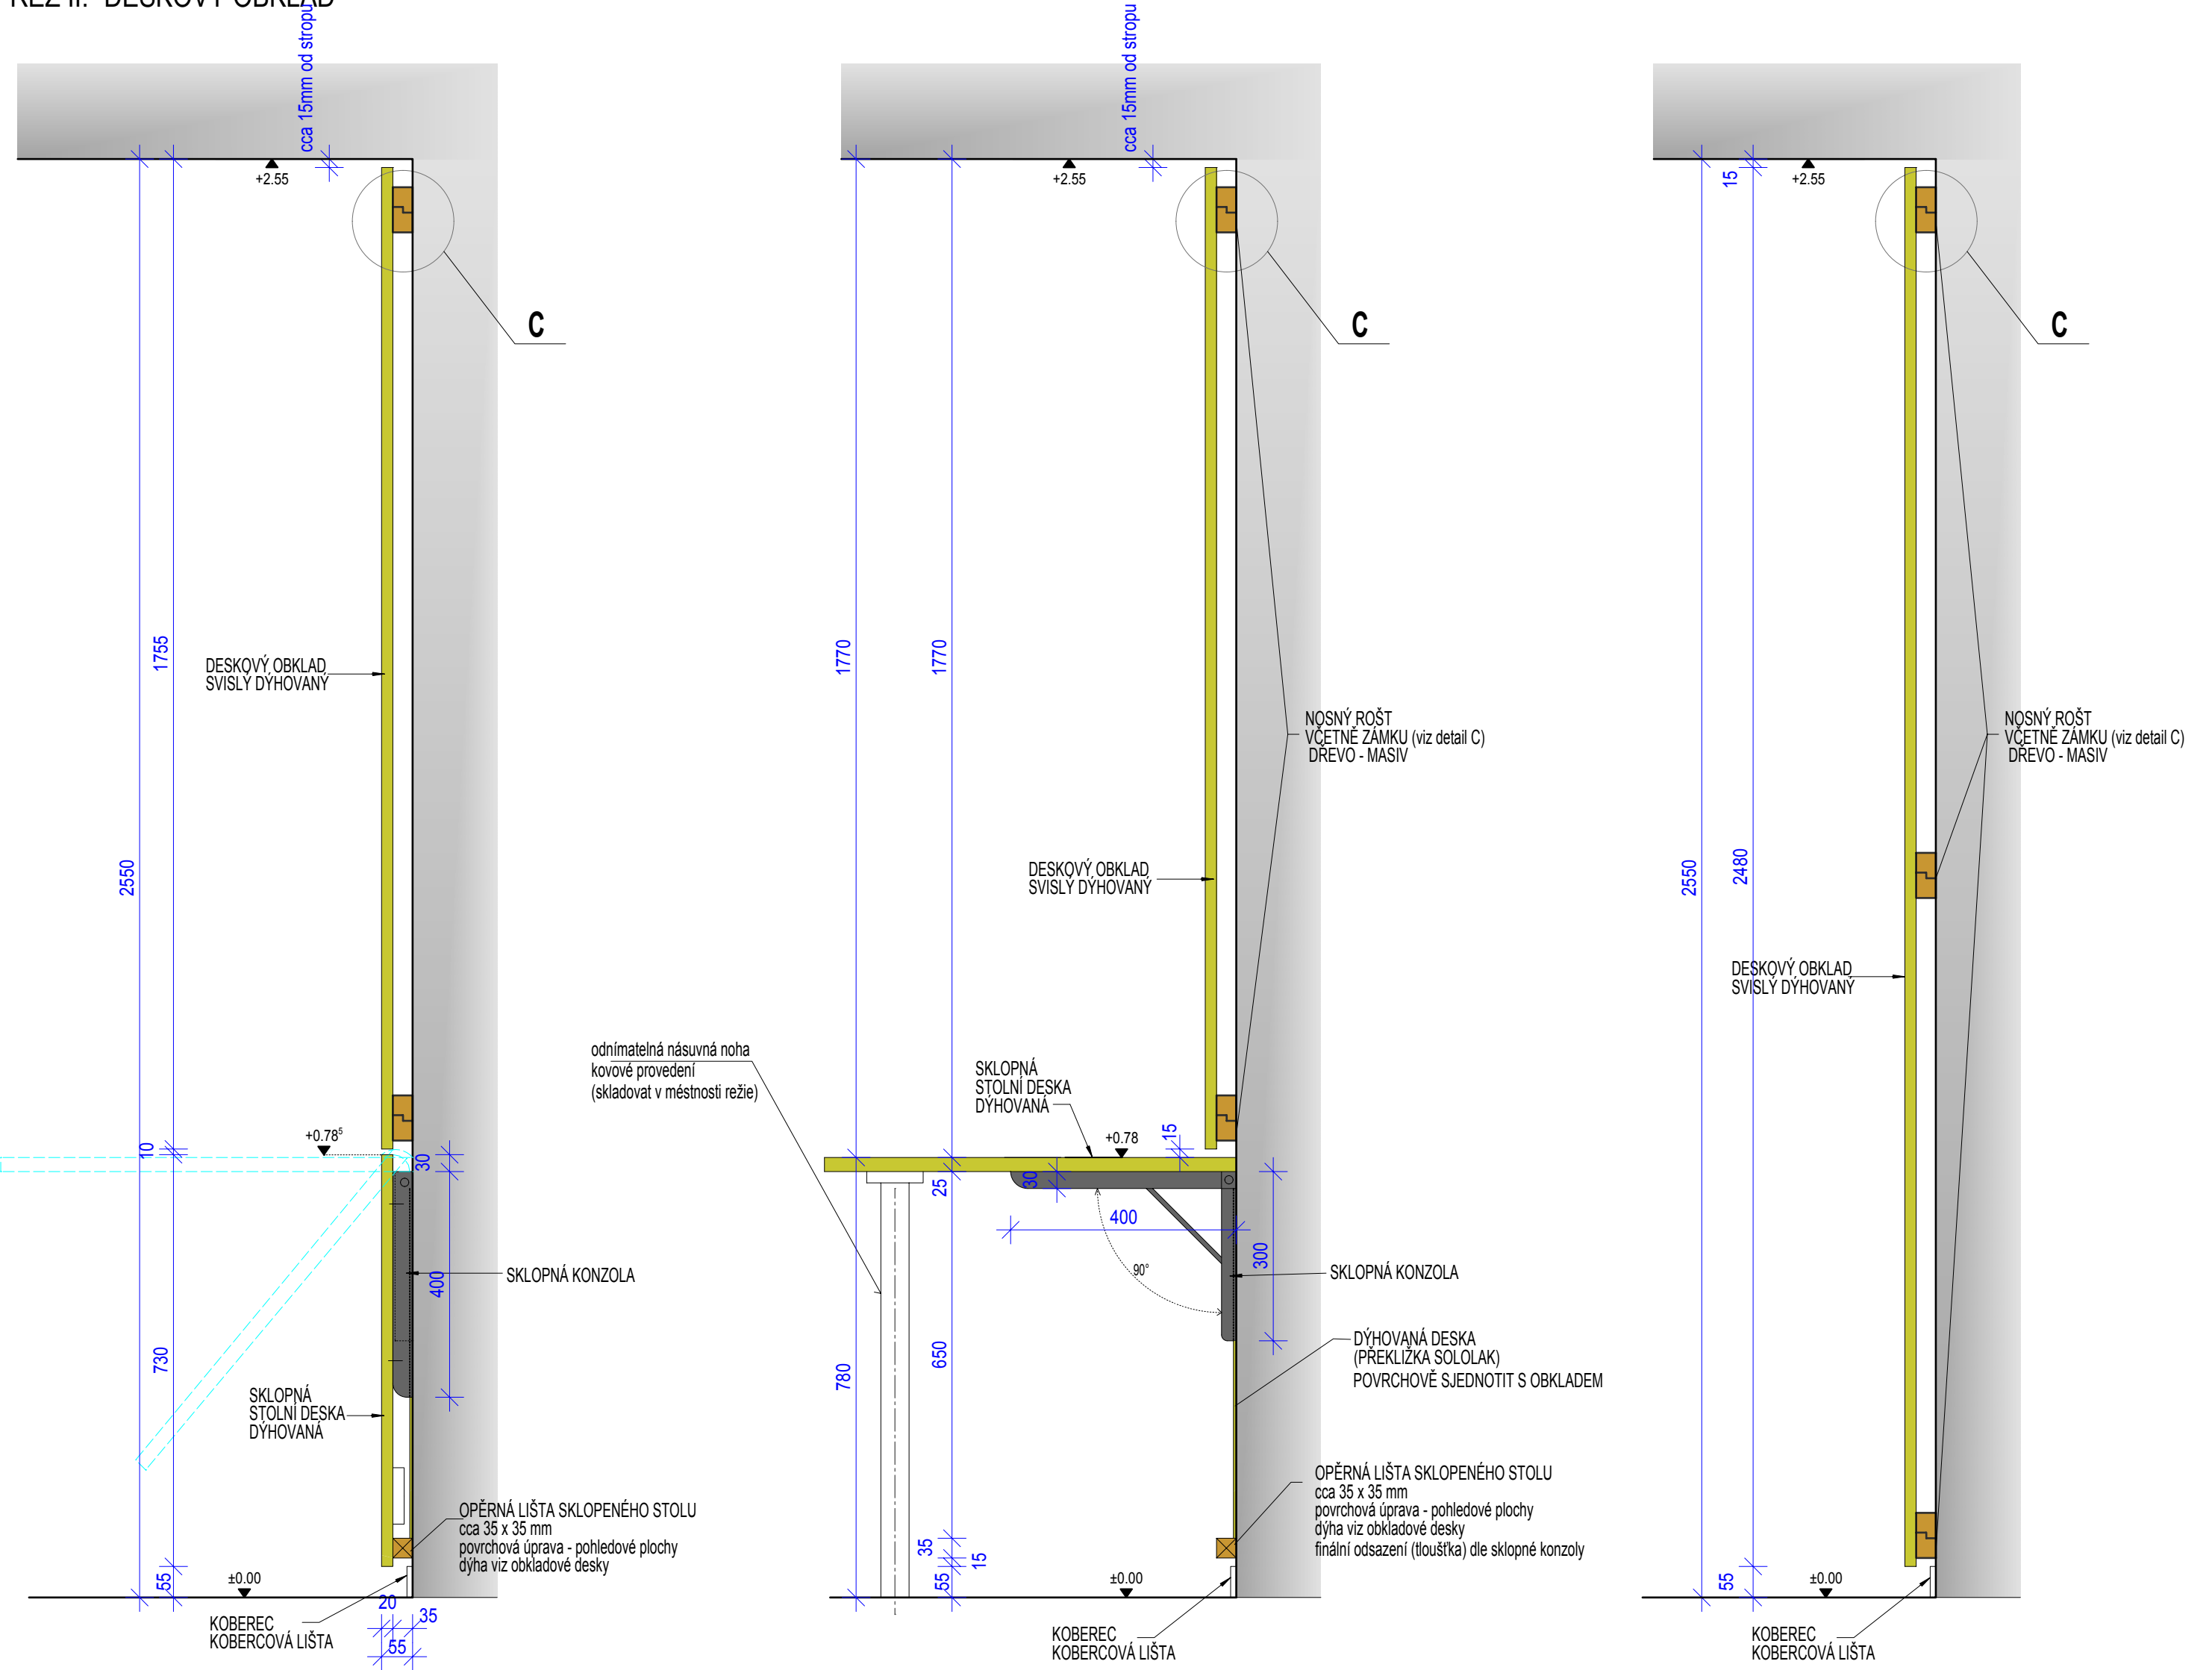

MATERIÁLY A PRVKY:

DESKOVÝ OBKLAD:

TL. 25 mm
DÝHA 1,5 mm - SVĚTLÝ DUB

DESKA STOLU:

TL. 25 mm
DÝHA 1,5 mm - SVĚTLÝ DUB
- OBVOD SKLOPNÝCH DESEK STOLŮ
OPATŘEN PO OBVODĚ NÁKLÍŽKY


NOSNÝ RÁM:

35 x 35 mm
DŘEVO - MASIV

SKLOPNÁ KONZOLA:

VELIKOST 400 mm
- NOSNOST KONZOLY PŘI ŠÍŘCE STOLU 600 mm JE 100 kg
- POVRCHOVÁ ÚPRAVA - GALVANICKY POKOVENÁ, LAKOVANÁ PRÁŠKOVÝM LAKEM

DETAIL C

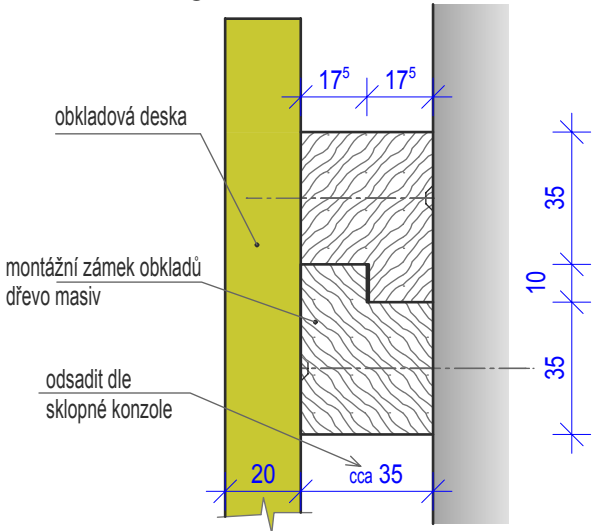

Zpracovatel: ADAM PRVNÍ s.r.o., architektonický atelier Jindřichská 746, 530 02 Pardubice, tel./fax: 466 655 149, tel.: 466 655 159, www.adam1.cz, info@adam1.cz		D.1.5.1 SÁL m.č. 2.16 INTERIÉR	
Název akce: Sál zastupitelstva - stavební úpravy a modernizace		Číslo zakázky: 202017 - DPS	
Místo stavby: Pardubice		Datum: 11/2017	
Investor: Krajský úřad Pardubického kraje, Komenského nám. 125, 532 11, Pardubice		Kreslil: D.Tlustoš	
Název výkresu: DESKOVÝ OBKLAD STĚNY D		Kontroloval: ak.arch.M.Chaloupka	
		Měřítko: M 1:10	