



Vodovod 1NP

1:50

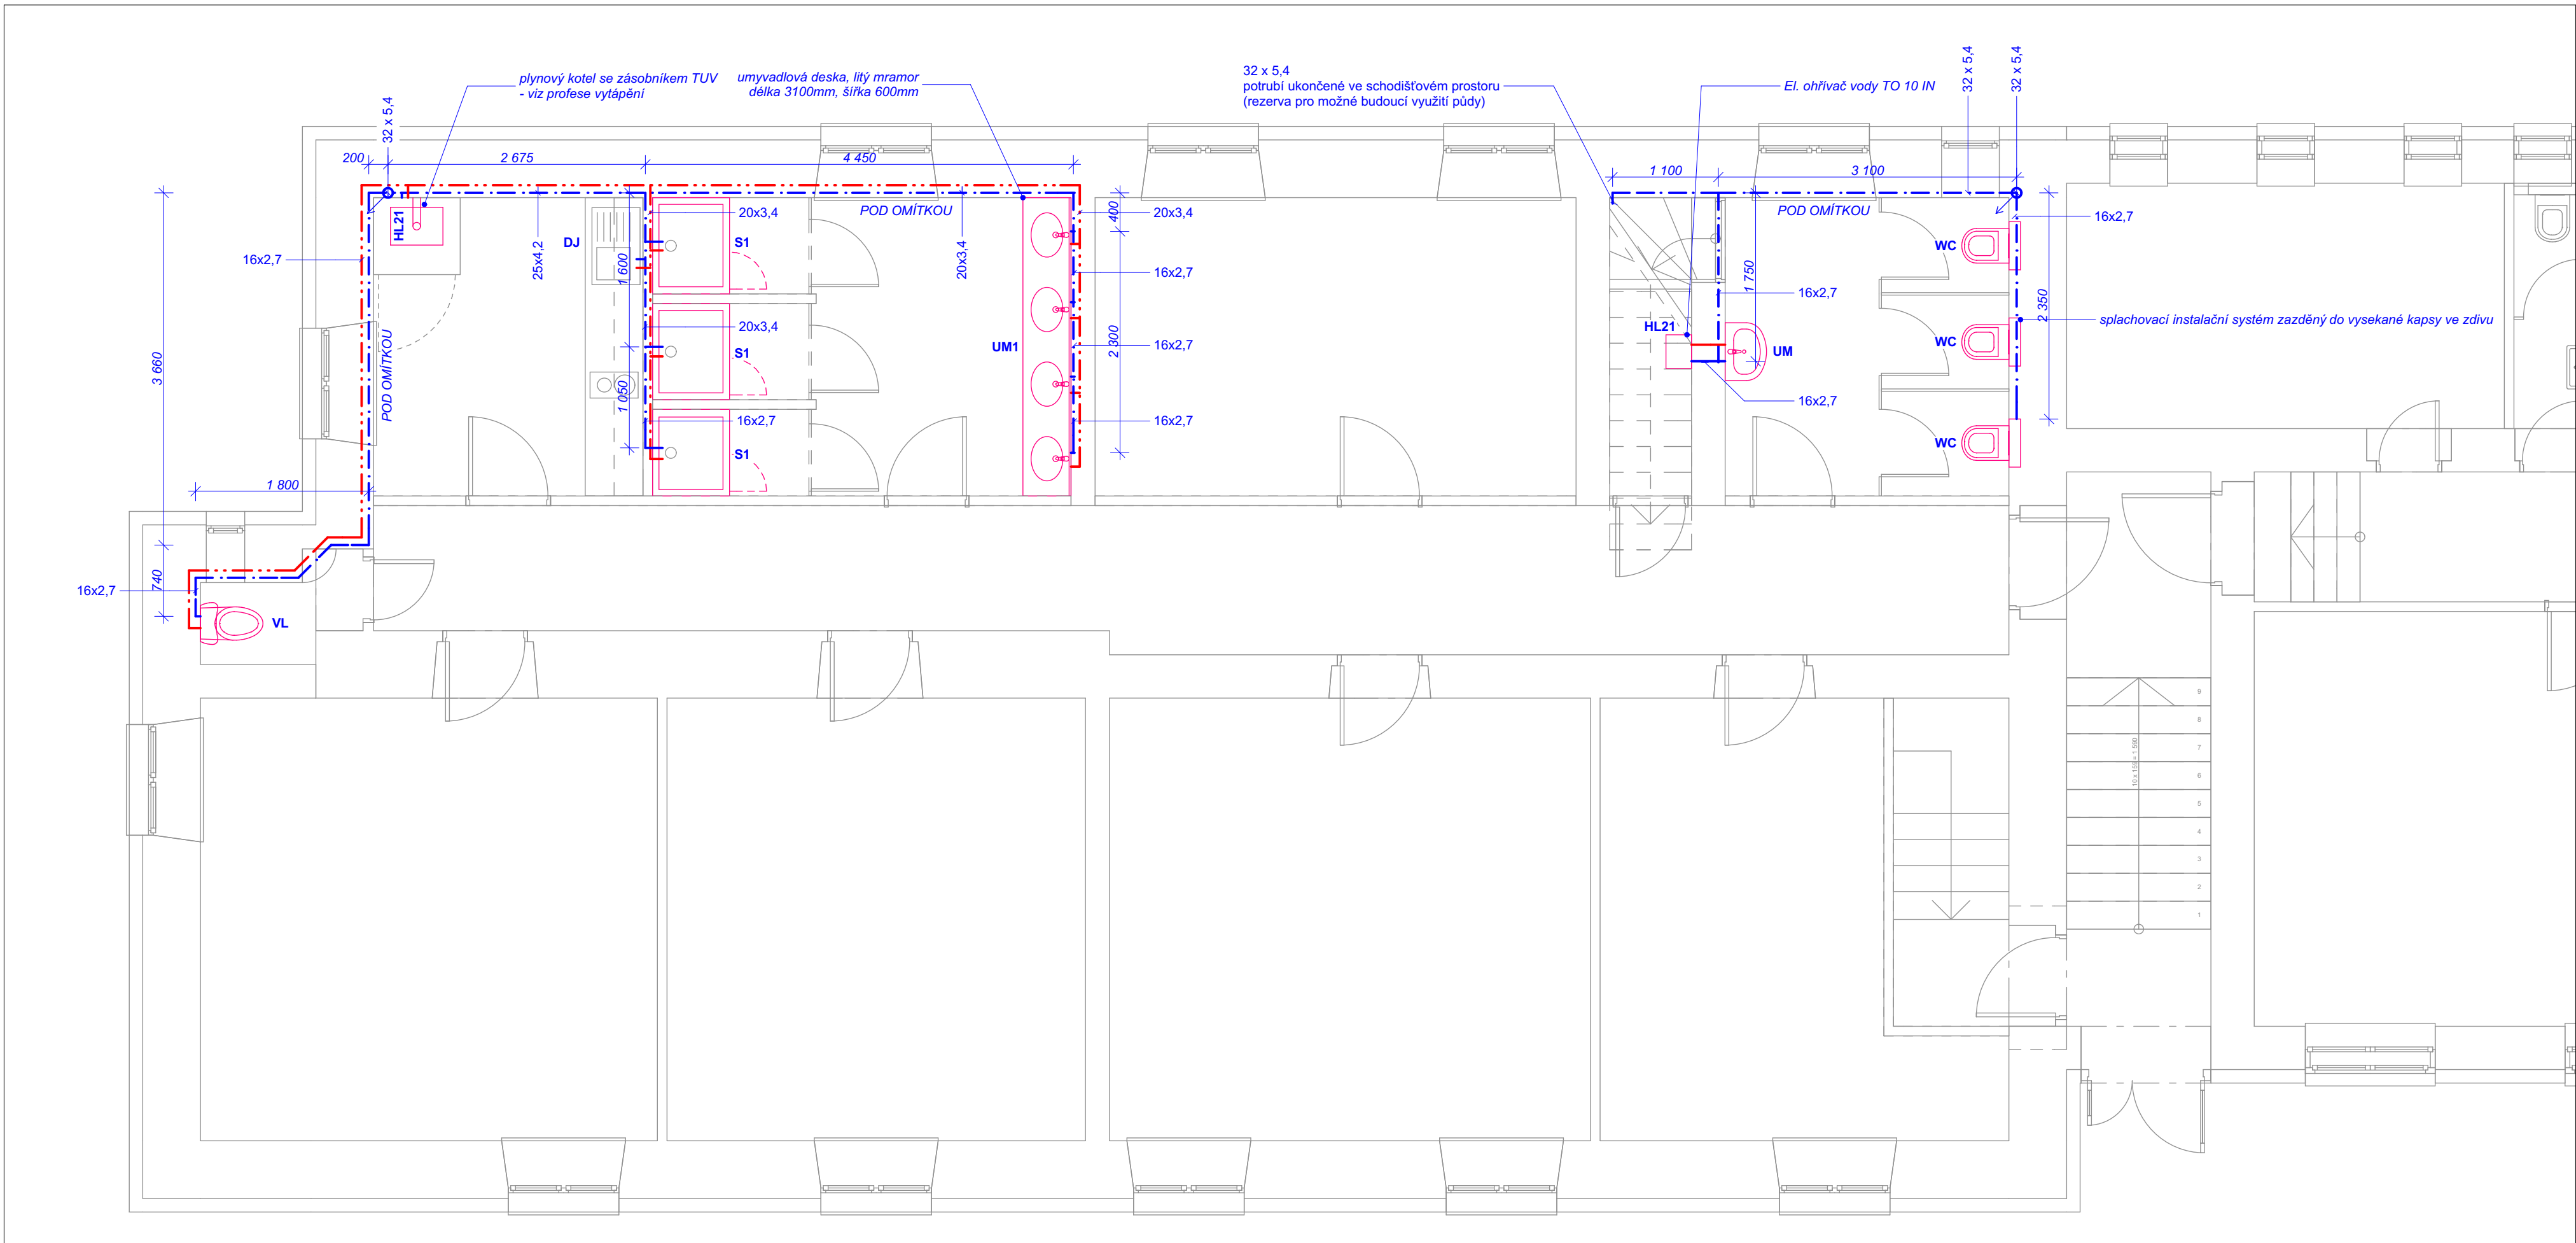


Vodoměrná sestava

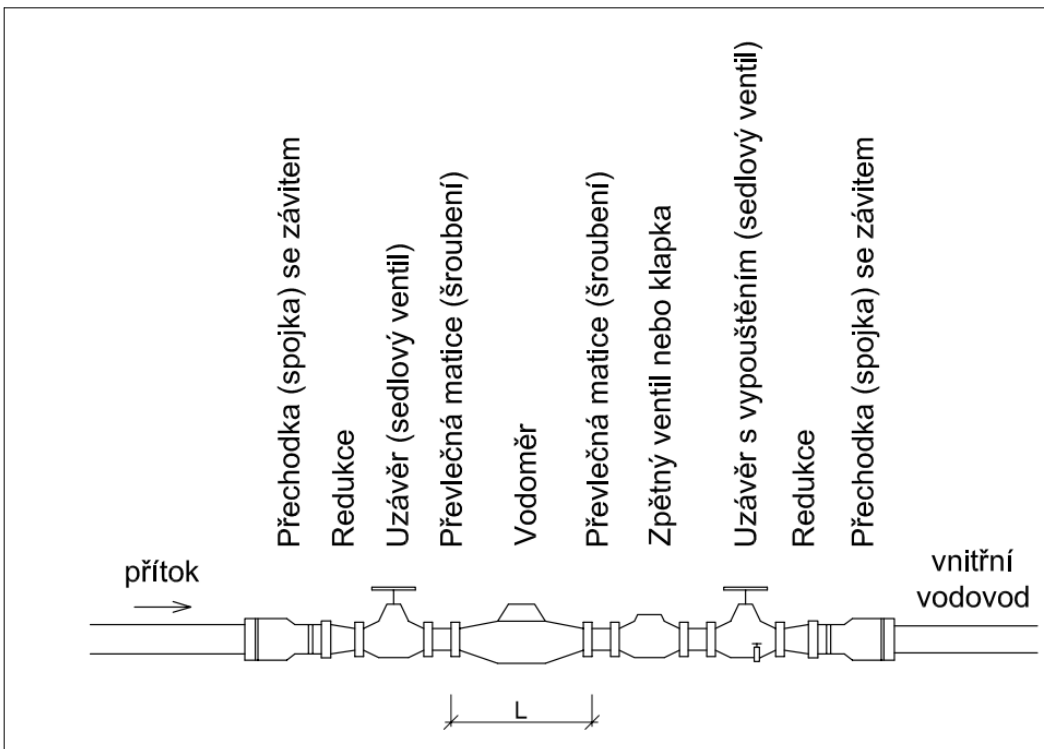

LEGENDA	
—	SPLAŠKOVÁ KANALIZACE
—	STUDENÁ VODA
—	TEPLÁ VODA

- Poznámky:**
- 1) Materiál nového potrubí bude PPR (PN20).
 - 2) Potrubí bude izolované termoizolační trubici z pěnového polyetylénu s uzavřenou buněčnou strukturou. Tloušťka tepelné izolace u vnitřních rozvodů do DN 20 se volí = 20 mm; u DN >20 se volí = 25 mm.

0,000 = stávající podlaha 1NP			<div></div>	
KRESLIL	VYPRACOVAL	ZODP.PROJEKTANT		
Ing. Pavel Švestka	Ing. Pavel Švestka	Ing. Pavel Švestka		
Červená Voda 391	Červená Voda 391	Červená Voda 391		
INVESTOR Pardubický kraj, Komenského náměstí 125, 532 11 Pardubice				
PROFESE ZTI				
SOU opravárenské Králíky - dokončení rekonstrukce DM			FORMÁT	A 1
			DATUM	10/2017
			STUPEŇ	DPS
			Č. ZAKÁZKY	192017
			MĚŘÍTKO	Č. VÝKRESU
VNITŘNÍ VODOVOD			1:50	03