



PUDORYS 3.NP

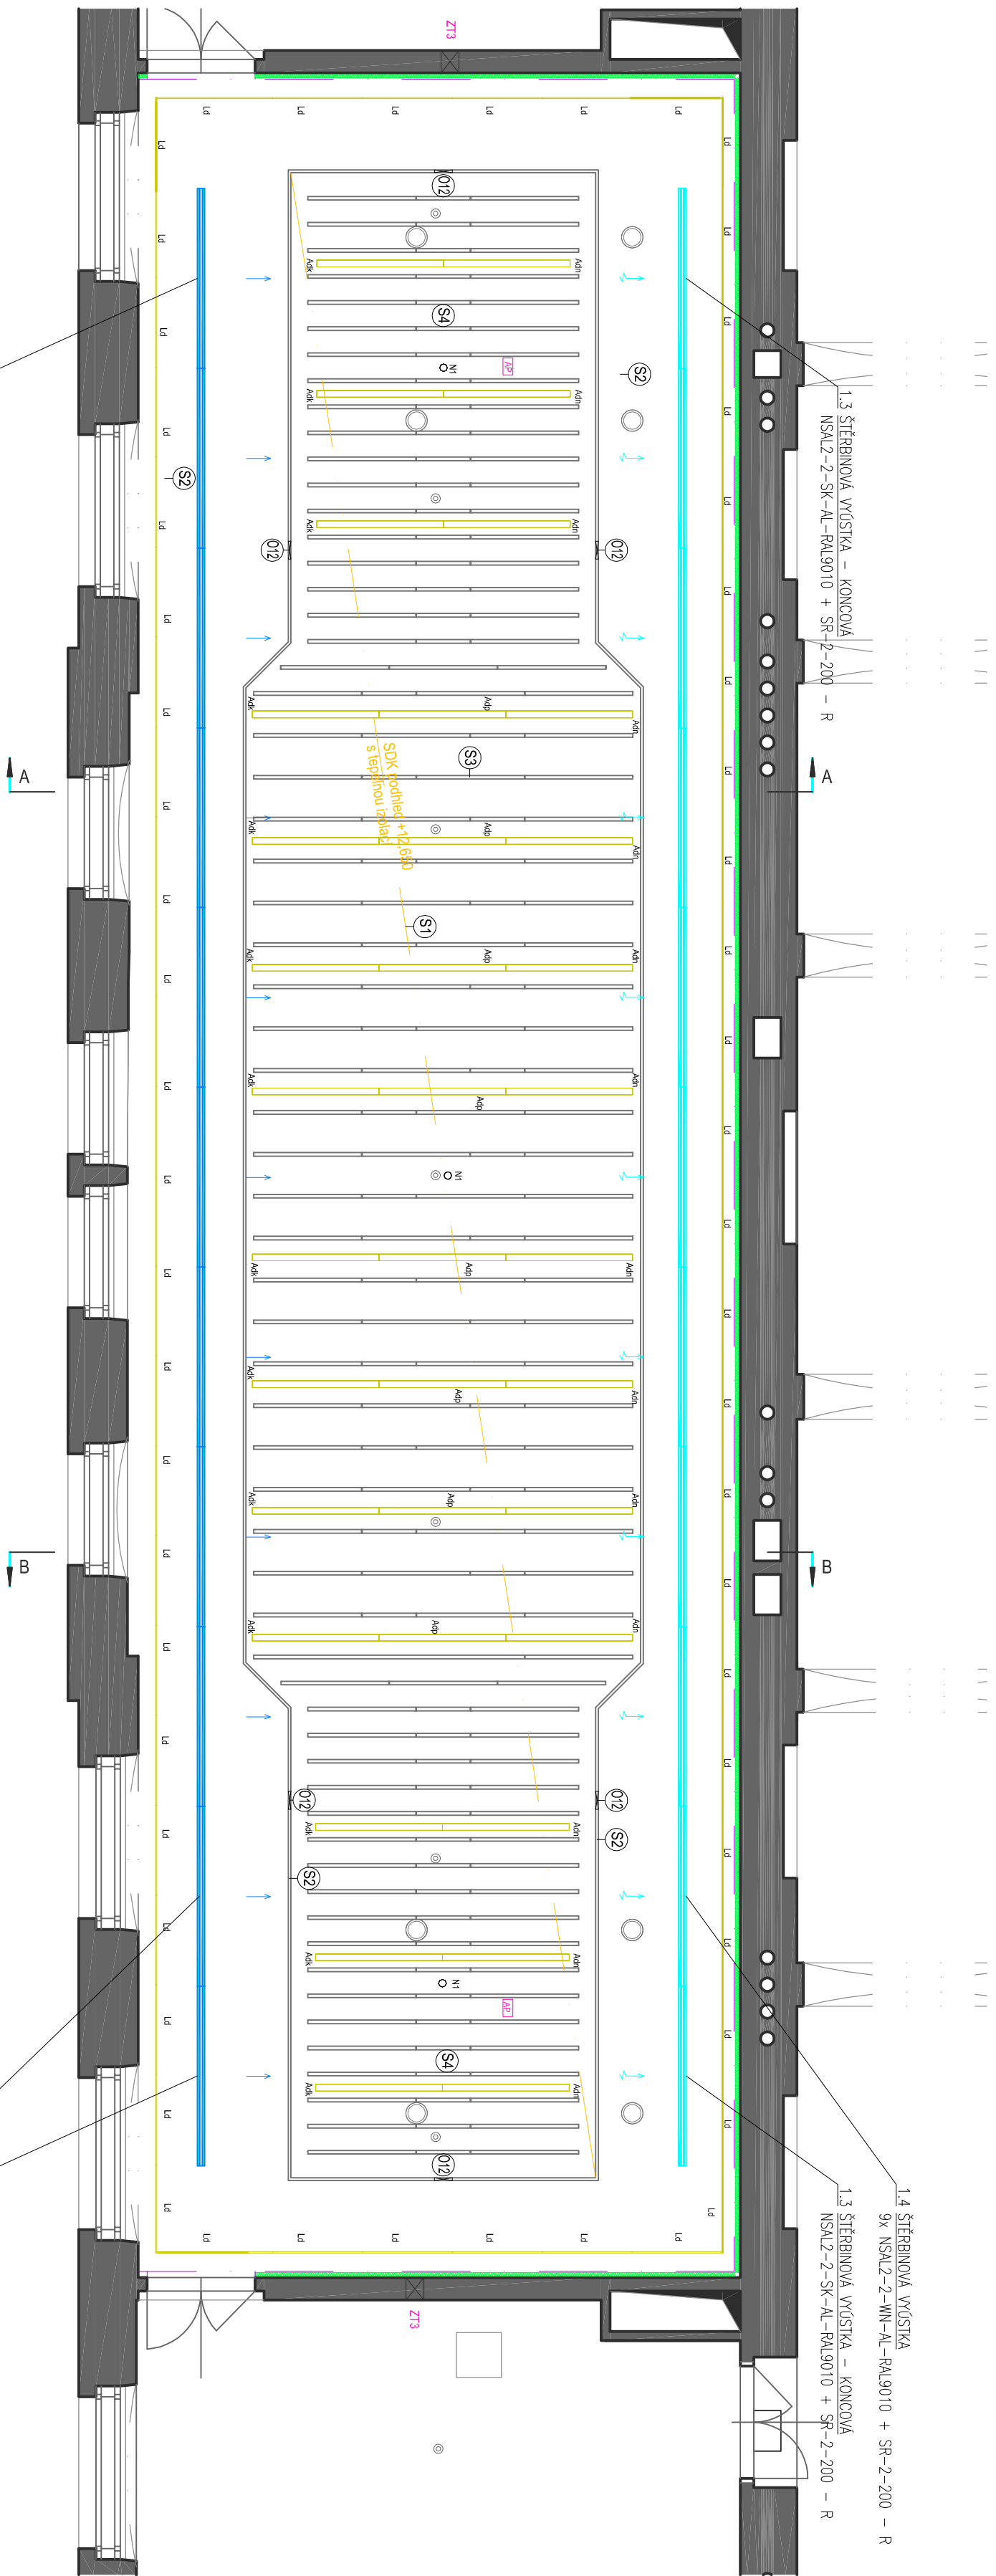

LEGENDA:

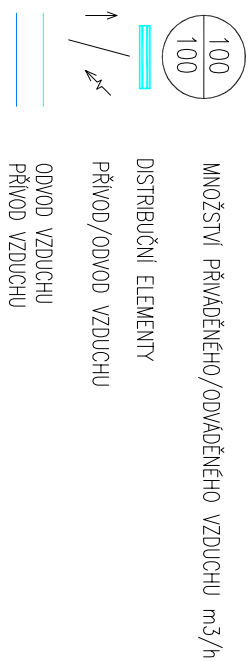

POZNÁMKY:

1. UMÍSTĚNÍ STRUKTURNÍCH ELEMENTŮ A JEJICH POŘADKOVOU ÚPRAVU KONZULTOVAT S ARCHITEKTEM INTERIEU;
2. PŘÍPĚNÉ ZMĚNY KONZULTOVAT SE ZODPOVĚDNÝM PROJEKTANTEM;

Investor		Krajský úřad Pardubického kraje Komenského nám. 125 532 11 Pardubice IČ: 70892822 DIČ: CZ70892822		
Zpracovatel dílů:		800.000 = 221,33 m.m B.p.v. JTSK		
stavba:	Koordinátor dílů	Zodp. projektant	Vypracoval	Kontroloval
		Ing. Jindřich Hvězdla	Ing. Juroslava Juremová	
		zakázkové číslo dílů:		202017-DPS
Sál zastupitelstva - stavební úpravy a modernizace				
místo: Pardubice				
objekt (SO), provozní soubor (PS): SO 01 - Sál zastupitelstva				
část: D.1.4.1 - VZDUCHOTECHNIKA				
název výkresu: Půdorys 3.NP				
SO/PS		část	číslo v.	revize
SO 01		VZT	05	00
SO/PS		část	číslo v.	revize
SO 01		VZT	05	00