


KOORDINAČNÍ SITUACE AREÁLU

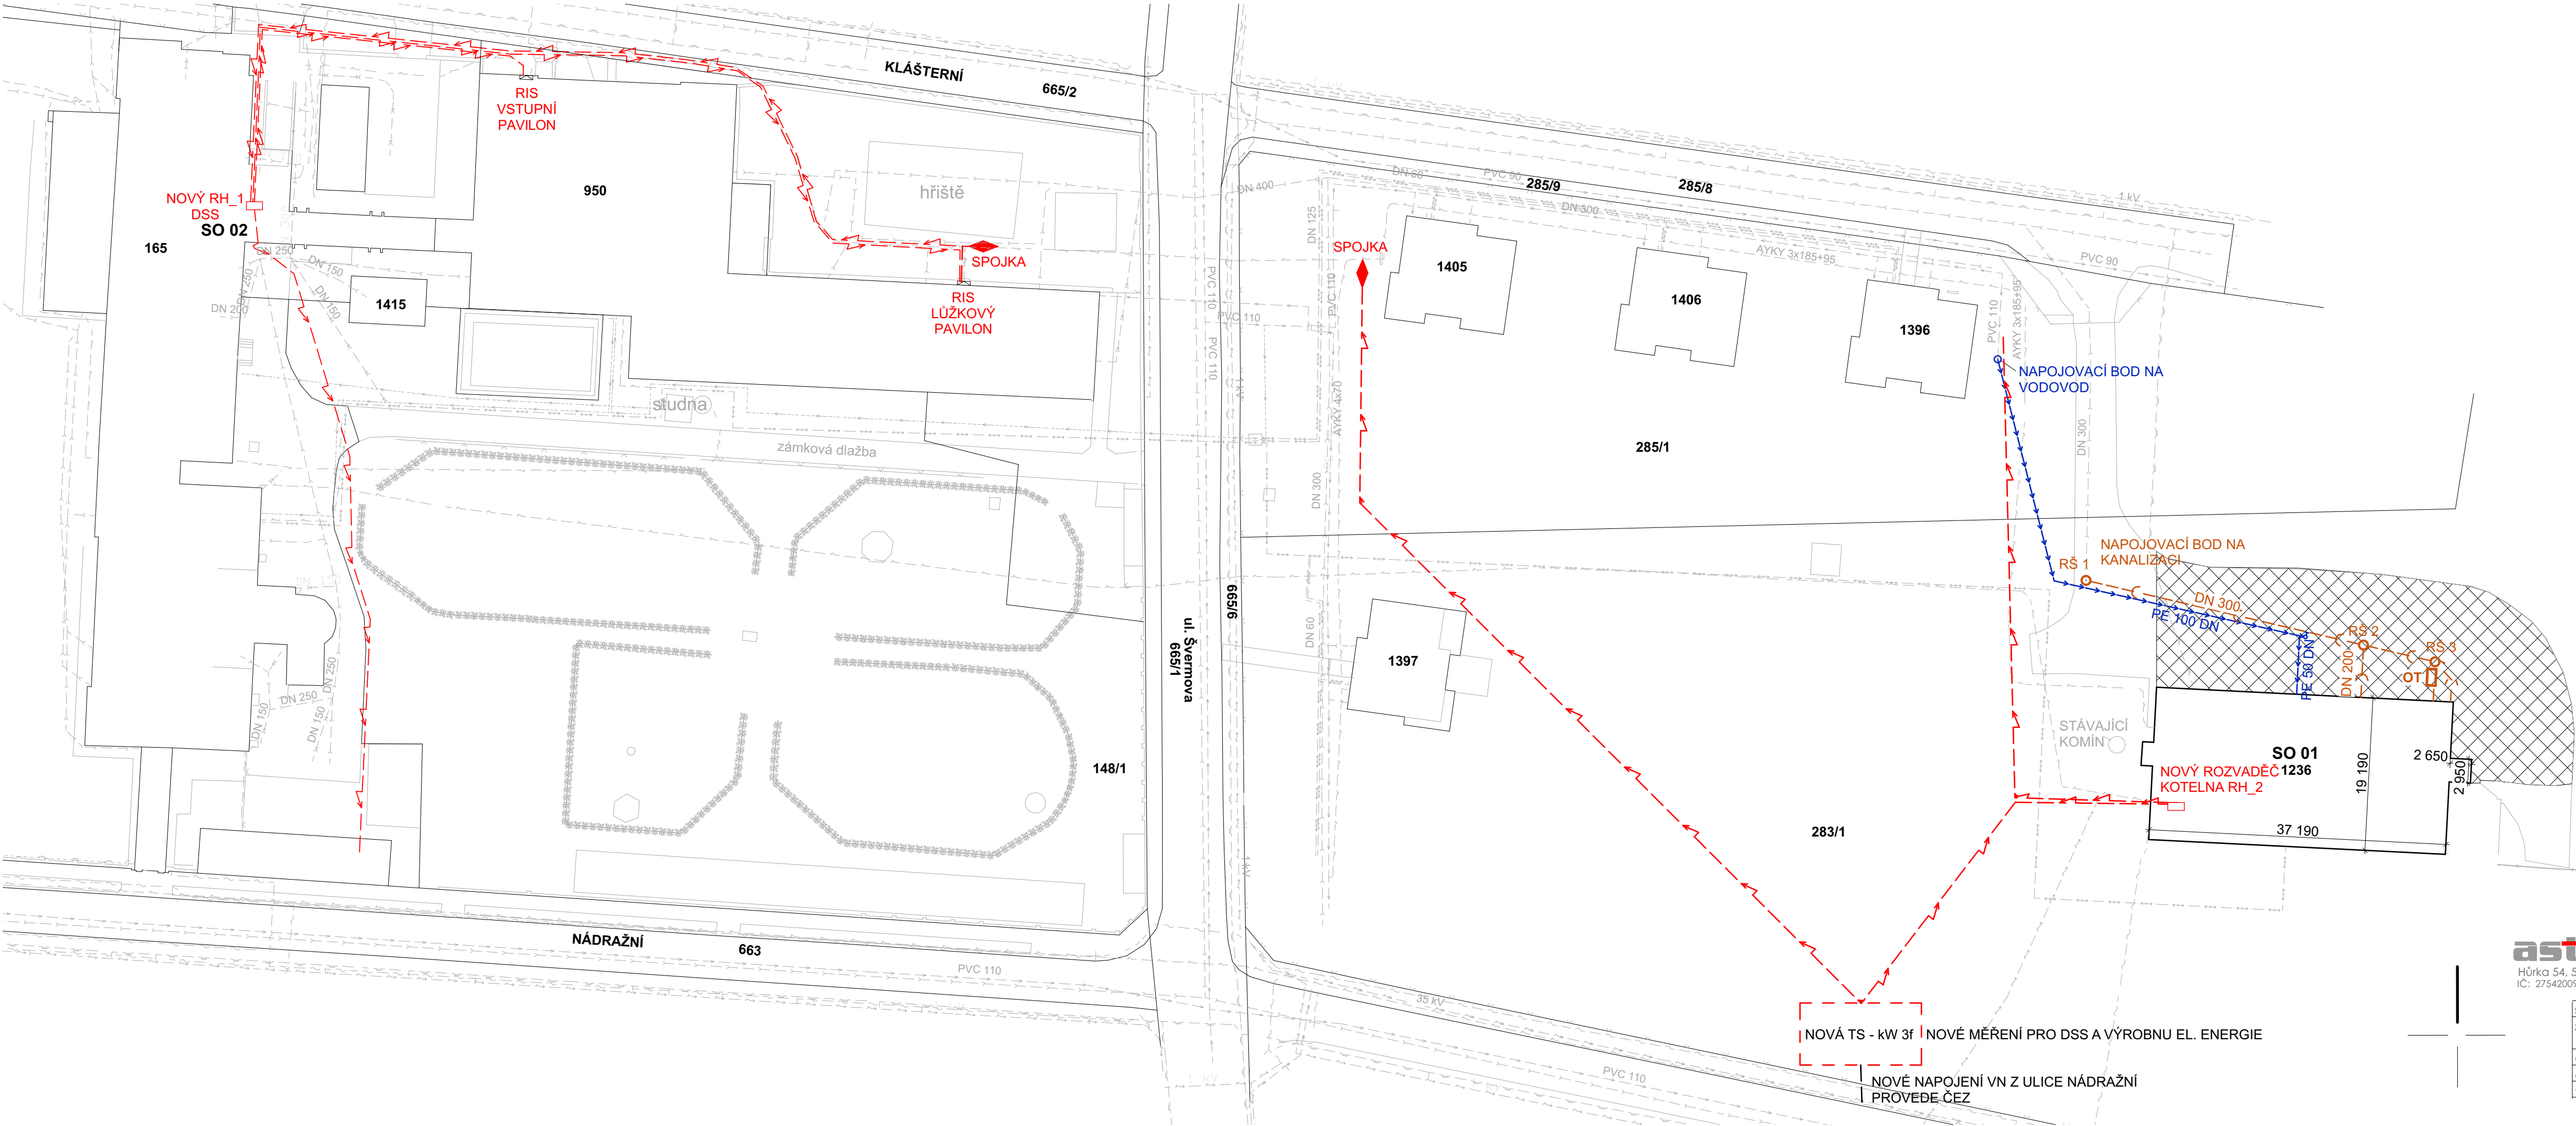

LEGENDA INŽENÝRSKÝCH SÍTÍ		
STÁVAJÍCÍ		
		KANALIZACE BEZ ROZLIŠENÍ
		KANALIZACE SPLAŠKOVÁ
		STÁVAJÍCÍ TEPLOVOD
		EL. BEZ ROZLIŠENÍ
		EL. KABEL NN
		STÁVAJÍCÍ STL PLYNOVOD
		STÁVAJÍCÍ SDĚLOVACÍ VEDENÍ
		STÁVAJÍCÍ VODOVODNÍ ŘÁD

NAVRŽENÉ		
		VODOVODNÍ PŘÍPOJKA, PE 100 SDR 11
		KANALIZAČNÍ PŘÍPOJKA JEDNOTNÉ KANALIZACE PVC-KG DN 300
		KANALIZAČNÍ PŘÍPOJKA SPLAŠKOVÉ KANALIZACE PVC-KG, DN 200
		KANALIZAČNÍ PŘÍPOJKA DEŠŤOVÉ KANALIZACE PVC-KG, DN 150
		KANALIZAČNÍ PŘÍPOJKA TUKOVÉ KANALIZACE PVC-KG, DN 150
		KABELOVÉ ROZVODY V ZEMNÍ CHRÁNÍČCE

LEGENDA OZNAČENÍ	
	ŘEŠENÝ OBJEKT SO 01 - KUCHYŇ - PRÁDELNA
	NOVÁ ŽIVIČNÁ KOMUNIKACE, PLOCHA xxxM2
	OKAPOVÝ CHODNÍK BET. DLAŽBA 500x500mm
	TERÉNI ÚPRAVY PO VYBOURÁNÍ STÁJE A SKLENÍKU, POUŽITA STÁVAJÍCÍ SEJMUTÁ ORNICE, PLOCHA 60m²
	OPLOČENÍ - PLETIVOVÝ PLOT - STÁVAJÍCÍ
	RIS - POJISTKOVÁ SKŘÍŇ
	OT - NOVÝ ODLUČOVAČ TUKU TYP OT4, PLASTOVÝ
	RS 1 - RS 2 - REVIZNÍ ŠACHTA - BET. SKRUŽ DN 1000, LITINOVÝ POKLOP DN 600
	PODZEMNÍ HYDRANT DN 150

LEGENDA STAVEBNÍCH OBJEKTŮ	
SO 01 - KUCHYŇ + PRÁDELNA	
SO 02 - ÚPRAVNA ROZVODNY, PŘEMÍSTĚNÍ HLAVNÍHO ROZVADĚČE AREÁLU DSS A NÁVRH NOVÉ TRAFOSTANICE	

astalon
Hůrka 54, 530 02 Pardubice
IČ: 27542009, DIČ: CZ27542009

0,000 = 269,00 ÚROVEŇ PODLAHY 1NP			
stavěbník:	Paradubický kraj, Komenského náměstí 125, 532 11 Pardubice	projektovatel:	Ing. Václav Turyna
zakázka:	DSS Slatiňany - centrální kuchyně, prádelna a technické zázemí	vypracoval:	Ing. Václav Turyna
objekt:	SO - 01 Kuchyně - Prádelna	kontroloval:	Ing. Tomáš Moudrý
dokumentace:	DPS	datum:	12/2017
číslo zakázky:	Z161125	měřítko:	1:500
formátů:	2xA4	změna:	---
část:	SIT	č. přílohy:	02
výkres:	KOORDINAČNÍ SITUACE AREÁLU	č. výjisku:	