


SITUACE AREÁLU ČÁST 1

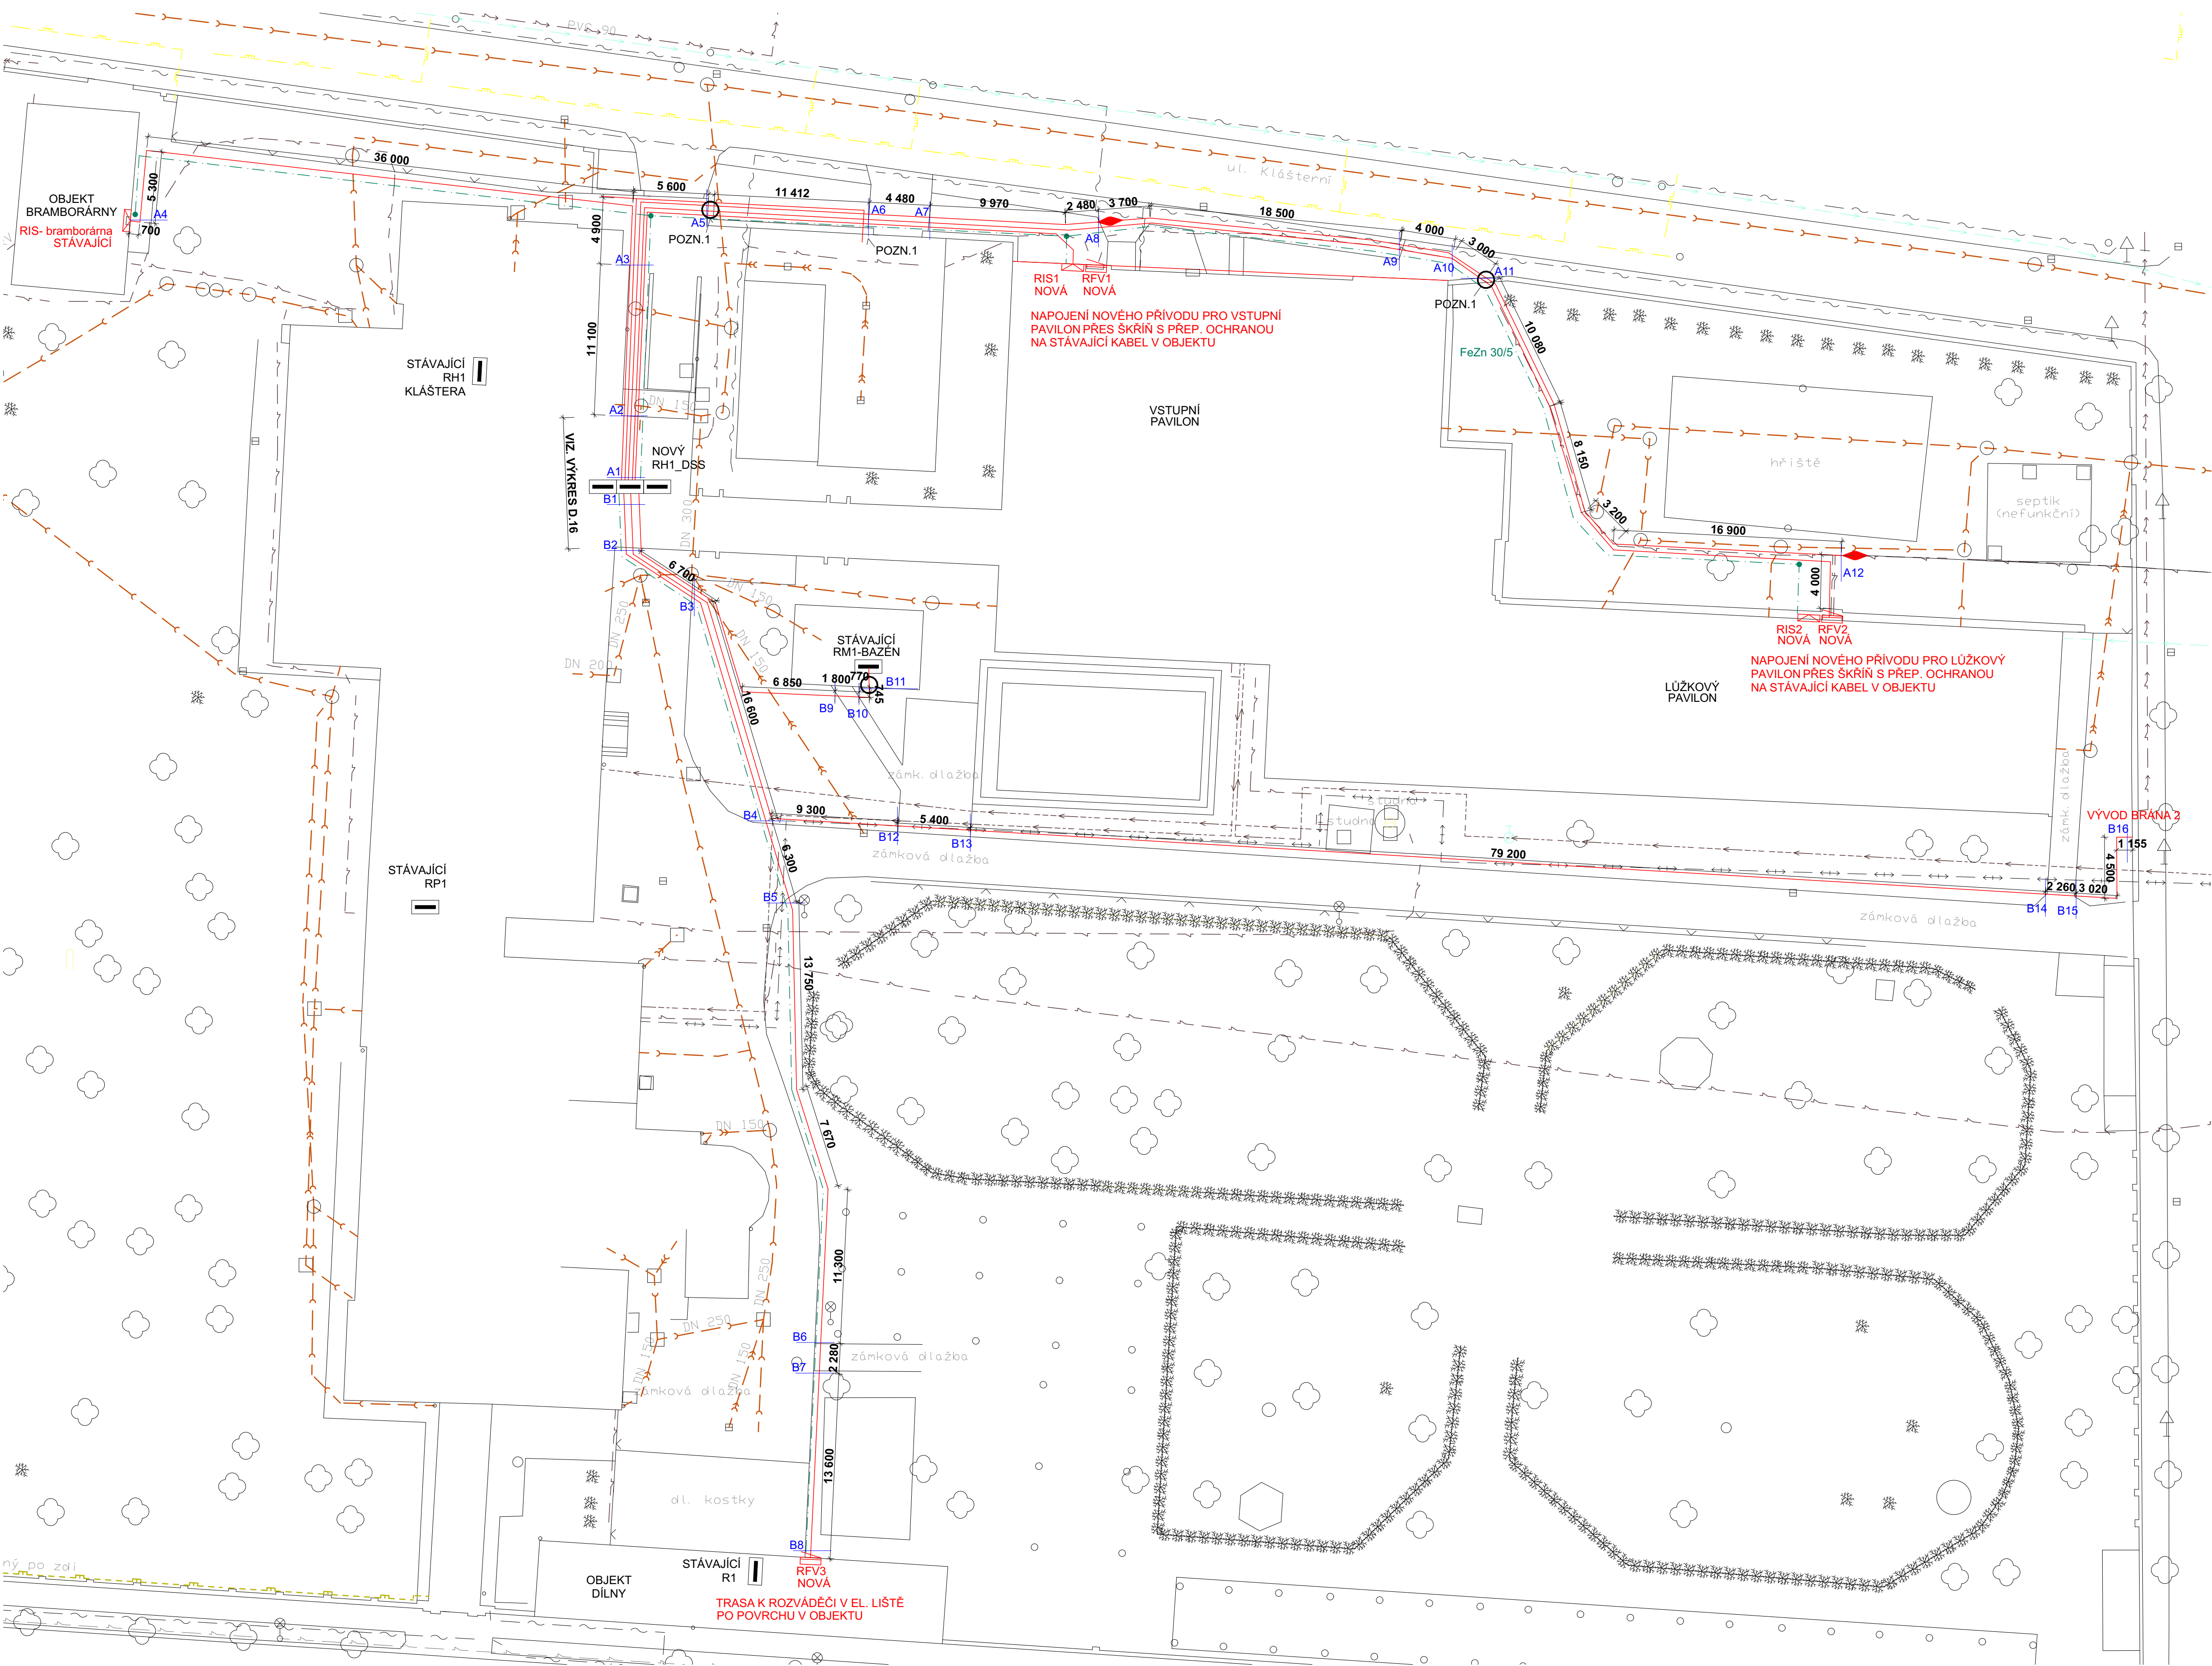


TRASY:

- A1-A2 TRASA PODLAHOV V OBJEKTU
- A2-A3 ZÁMKOVÁ DLAŽBA
- A3-A4 REZÁNÍ BETONU
- A3-A5 REZÁNÍ BETONU
- A5-A6 ZATRAVŇOVACÍ DLAŽBA
- A6-A7 ZÁMKOVÁ DLAŽBA
- A7-A8 TRAVNATÁ PLOCHA
- A8-A9 ZÁMKOVÁ DLAŽBA
- A9-A10 ASFALT
- A10-A11 DLAŽBA
- A11-A12 TRAVNATÁ PLOCHA
- A12-A13 STÁVAJÍCÍ TRASA STÁVAJÍCÍHO KABELU
- A13-A14 TRAVNATÁ PLOCHA
- A14-A15 ZÁMKOVÁ DLAŽBA
- A15-A16 TRAVNATÁ PLOCHA
- A16-A17 ZÁMKOVÁ DLAŽBA
- A17-A18 TRAVNATÁ PLOCHA
- A18-A19 TRAVNATÁ PLOCHA
- A19-A20 ZÁMKOVÁ DLAŽBA
- A20-A21 TRAVNATÁ PLOCHA

- B1-B2 TRASA PODLAHOV V OBJEKTU
- B2-B3 ZÁMKOVÁ DLAŽBA
- B3-B4 TRAVNATÁ PLOCHA
- B4-B5 ZÁMKOVÁ DLAŽBA
- B5-B6 TRAVNATÁ PLOCHA
- B6-B7 ZÁMKOVÁ DLAŽBA
- B7-B8 TRAVNATÁ PLOCHA
- B3-B9 TRAVNATÁ PLOCHA
- B9-B10 ZÁMKOVÁ DLAŽBA
- B10-B11 TRAVNATÁ PLOCHA
- B3-B12 TRAVNATÁ PLOCHA
- B12-B13 ZÁMKOVÁ DLAŽBA
- B13-B14 TRAVNATÁ PLOCHA
- B14-B15 ZÁMKOVÁ DLAŽBA
- B15-B16 TRAVNATÁ PLOCHA

- PROSTUPY DO OBJEKTŮ
- TRASY V OBJEKTECH
- ÚPRAVY A NOVÉ NIKY
- SEKÁNÍ DRÁŽEK VE ZDIVU
- STAVBA
- ELEKTRO
- ELEKTRO
- ELEKTRO

ULOŽENÍ KABELŮ DO 1KV

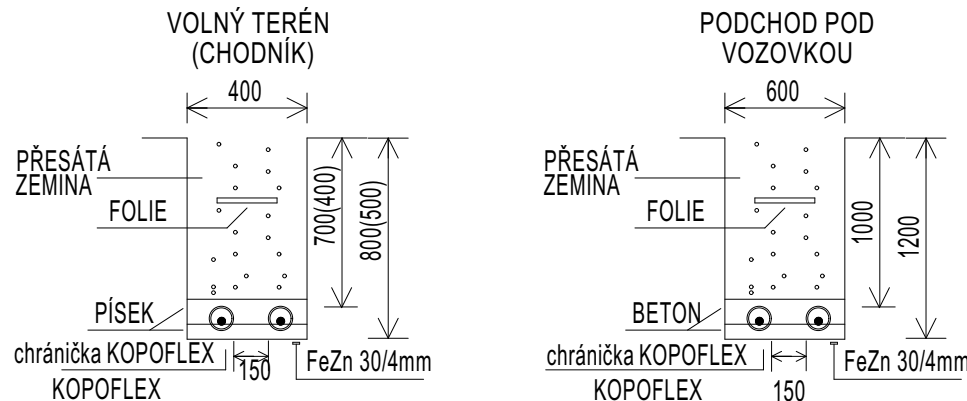

- ULOŽENÍ KABELŮ MUSÍ ODPOVÍDAT ČSN 332000-5-51 ed.3, ČSN 332000-5-52 ed.2 A ČSN 736005

POZNÁMKA

- 1) PROSTUP 300x300mm ŽELEZOBETONOVÝM ZÁKLADOVÝM PASEM ŠÍŘKY 600mm

astalon

Hůrka 54, 530 02 Pardubice
IČ: 27542009, DIČ: CZ27542009

projektovatel:
Ing. Václav Turňa

vypracoval:
Ing. Václav Turňa

kontroloval:
Ing. Tomáš Moudrý

objekt:
DSS Státní - úprava rozvodny, přemístění hlavního rozvaděče areálu DSS a návrh nové TS

dlí:
D.1.1 - Architektonicko stavební řešení

vyřes:
SITUACE AREÁLU ČÁST 1

stavěbník:
Pardubický kraj, Komenského náměstí 125, 532 11 Pardubice

zakázka:
DSS Státní - úprava rozvodny, přemístění hlavního rozvaděče areálu DSS a návrh nové TS

formát:
1:250

změna:
1:250

část:
D

sta:
05

c. přílohy:
-

c. výřez:
-

0,000 = 269,00 ÚROVEŇ PODLAHY 1NP

datum:
12/2017

mříčka:
1:250

formát:
1:250

změna:
1:250

část:
D

sta:
05

c. přílohy:
-

c. výřez:
-