







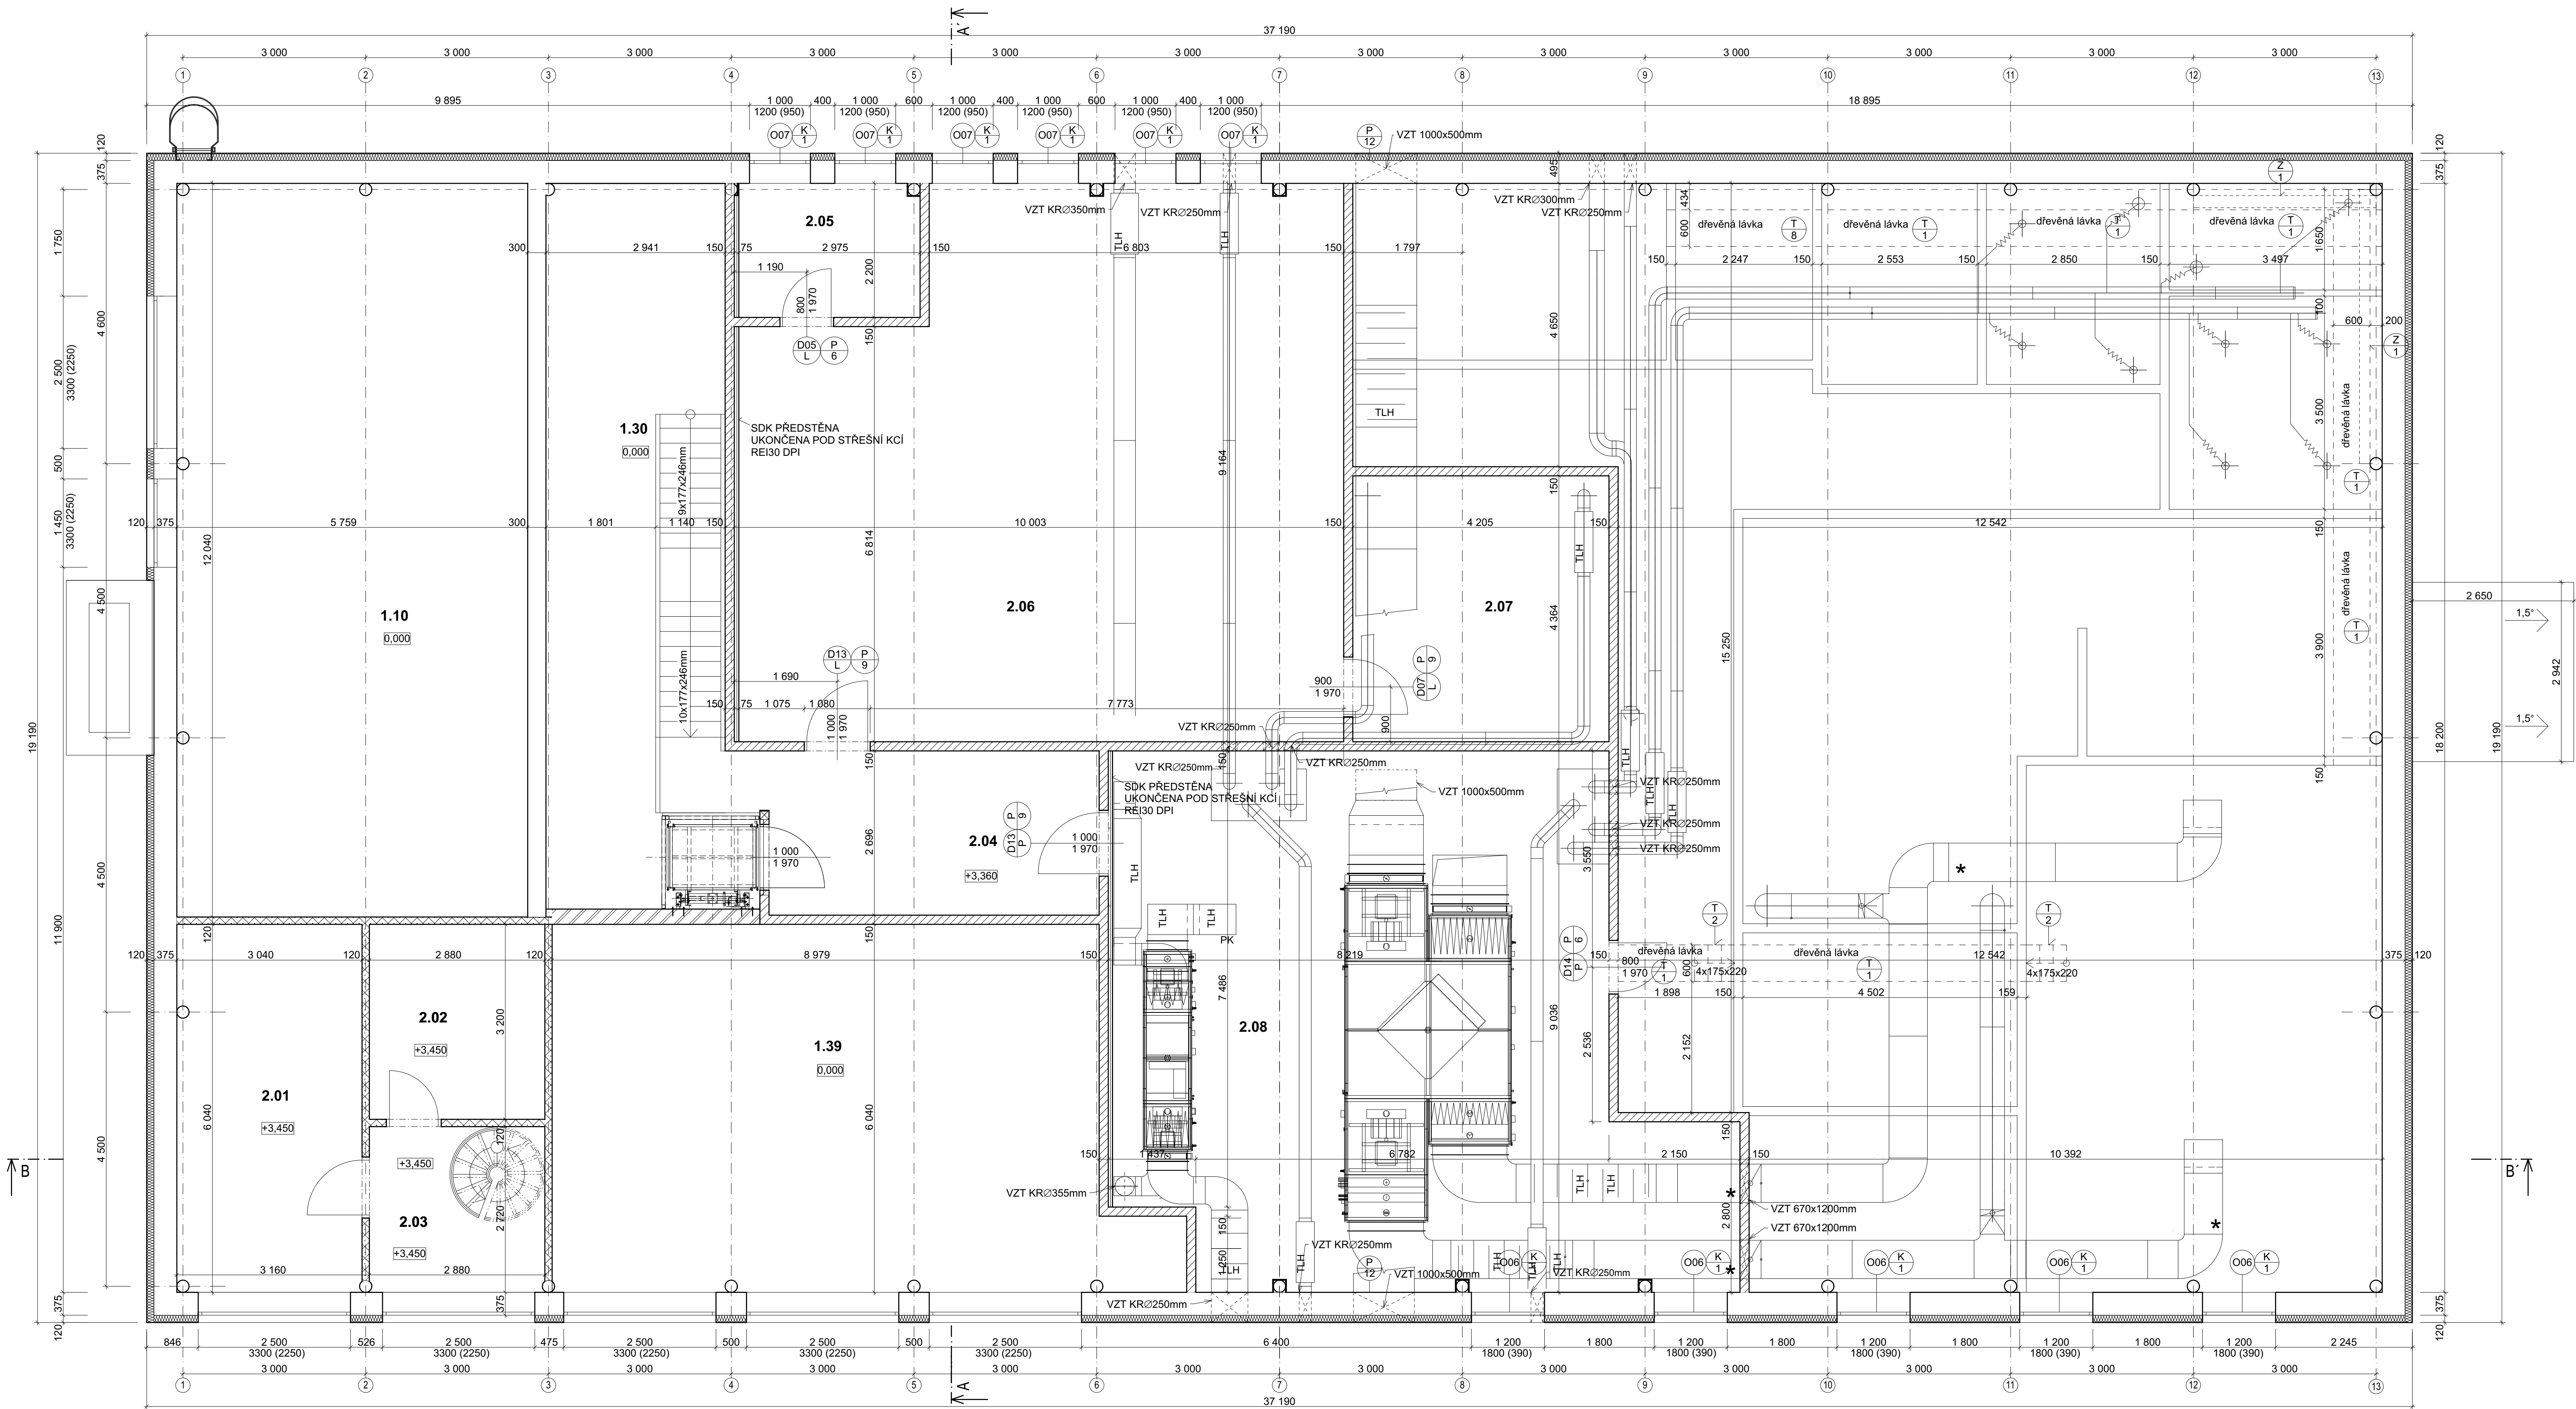

PŮDORYS 2NP - NOVÝ STAV



LEGENDA MÍSTNOSTÍ - NOVÝ STAV

 Č.	Název místnosti	Plocha (m ²)	Podlaha	Stěny	Strop
2.01	DENNÍ MÍSTNOST	18,47	PVC - STÁVAJÍCÍ	TRAPEZOVÝ PLECH - STÁVAJÍCÍ	TRAPEZOVÝ PLECH - STÁVAJÍCÍ
2.02	SKLAD	9,22	PVC - STÁVAJÍCÍ	TRAPEZOVÝ PLECH - STÁVAJÍCÍ	TRAPEZOVÝ PLECH - STÁVAJÍCÍ
2.03	PŘEDŠÍŇ	7,83	PVC - STÁVAJÍCÍ	TRAPEZOVÝ PLECH - STÁVAJÍCÍ	TRAPEZOVÝ PLECH - STÁVAJÍCÍ
2.04	CHODBA	16,56	BETONOVÁ + EPOXID	MALBA	SDK PODHLED
2.05	KANCELÁŘSKÝ KOUT	6,79	PVC	MALBA	SDK PODHLED
2.06	SKLAD DROGERIE A OCHRÁNNÝCH POMŮCEK	84,18	PVC	MALBA	SDK PODHLED
2.07	SKLAD DKP	18,49	PVC	MALBA	SDK PODHLED
2.08	STROJOVNA VZT	77,31	BETONOVÁ + EPOXID	MALBA	SDK PODHLED
		238,85 m ²			

LEGENDA MATERIÁLŮ A OZNAČENÍ

- | | |
|---|--|
|  | STÁVAJÍCÍ KONSTRUKCE - ZDIVO Z CPP |
|  | STÁVAJÍCÍ ZDIVO Z CPP, ZATEPLENÉ TEPELNÉ
IZOLACIAMI DESKAMI Z FASÁDNOJ PLYSTYRENU
EUF 70F BÍLEHO S PRÍMIES GRAFITU TL. 120mm
SOÚČINTEĽ PŘENOSU VODIVOSTI $\lambda_{\text{sp}} = 0,033\text{W/mK}$ |
|  | STÁVAJÍCÍ OCELOVÁ PŘÍČKA - NOSNÁ
KONSTRUKCE Z OCELOVÝCH U PROFILU,
OPLAŠTENÁ OBUSTRANNĚ TRAPEZOVÝM
PLECHEM |
|  | VNITŘNÍ NOVÉ PŘÍČKY Z
POROBETONOVÝCH TVÁRNIC NA
TENKOVRSTVOU ZDÍCI MALTU TL. 100-150mm |
|  | ZDIVO Z PŘESNÝCH
POROBETONOVÝCH TVÁRNIC NA
TENKOVRSTVOU ZDÍCI MALTU TL. 200-375mm |
|  | VNITŘNÍ NOVÉ NOSNÉ STĚNY Z KERAMICKÝCH
TVÁRNIC P10 NA TENKOVRSTVOU ZDÍCI MALTU
M2,5, TL. 250mm |
|  | NOVÉ NOSNÉ STĚNY Z PŘESNÝCH KERAMICKÝCH
TVÁRNIC P10 NA TENKOVRSTVOU ZDÍCI MALTU |

POZNÁMKA

 UVEDENÁ DOKUMENTACE JE ZPRACOVÁNA V ÚROVNI PRO PROVEDENÍ STAVBY

astalon Horka 54, 530 02, Pardubice IČ: 27540099, DIČ: CZ27540099		0,000 = 269,00 UROVEN PODLAHY 1NP objednávkou: Ing. Václav Turyna vypracoval: Ing. Václav Turyna kontroloval: Ing. Tomáš Moudrý		dokumentace: DPS číslo zakázky: Z161/15 datum: 12/2017 měřítka: 1:100 formát: A4 číslo: 2x4	
stavební název: Pardubický kraj, Konečné náměstí 125, 532 11 Pardubice DSS Slotinyň - centrální kuchyně, prádelna a technické zázemí		objekt: SO - 01 Kuchyně - Prádelna ul: 0.1.1 - Architektonický stavby / Interiér výkres: PŮVÝKRES - NOVÝ STAV			
D S T A		08			