


DISPOZICE NOVÉ ROZVODNY

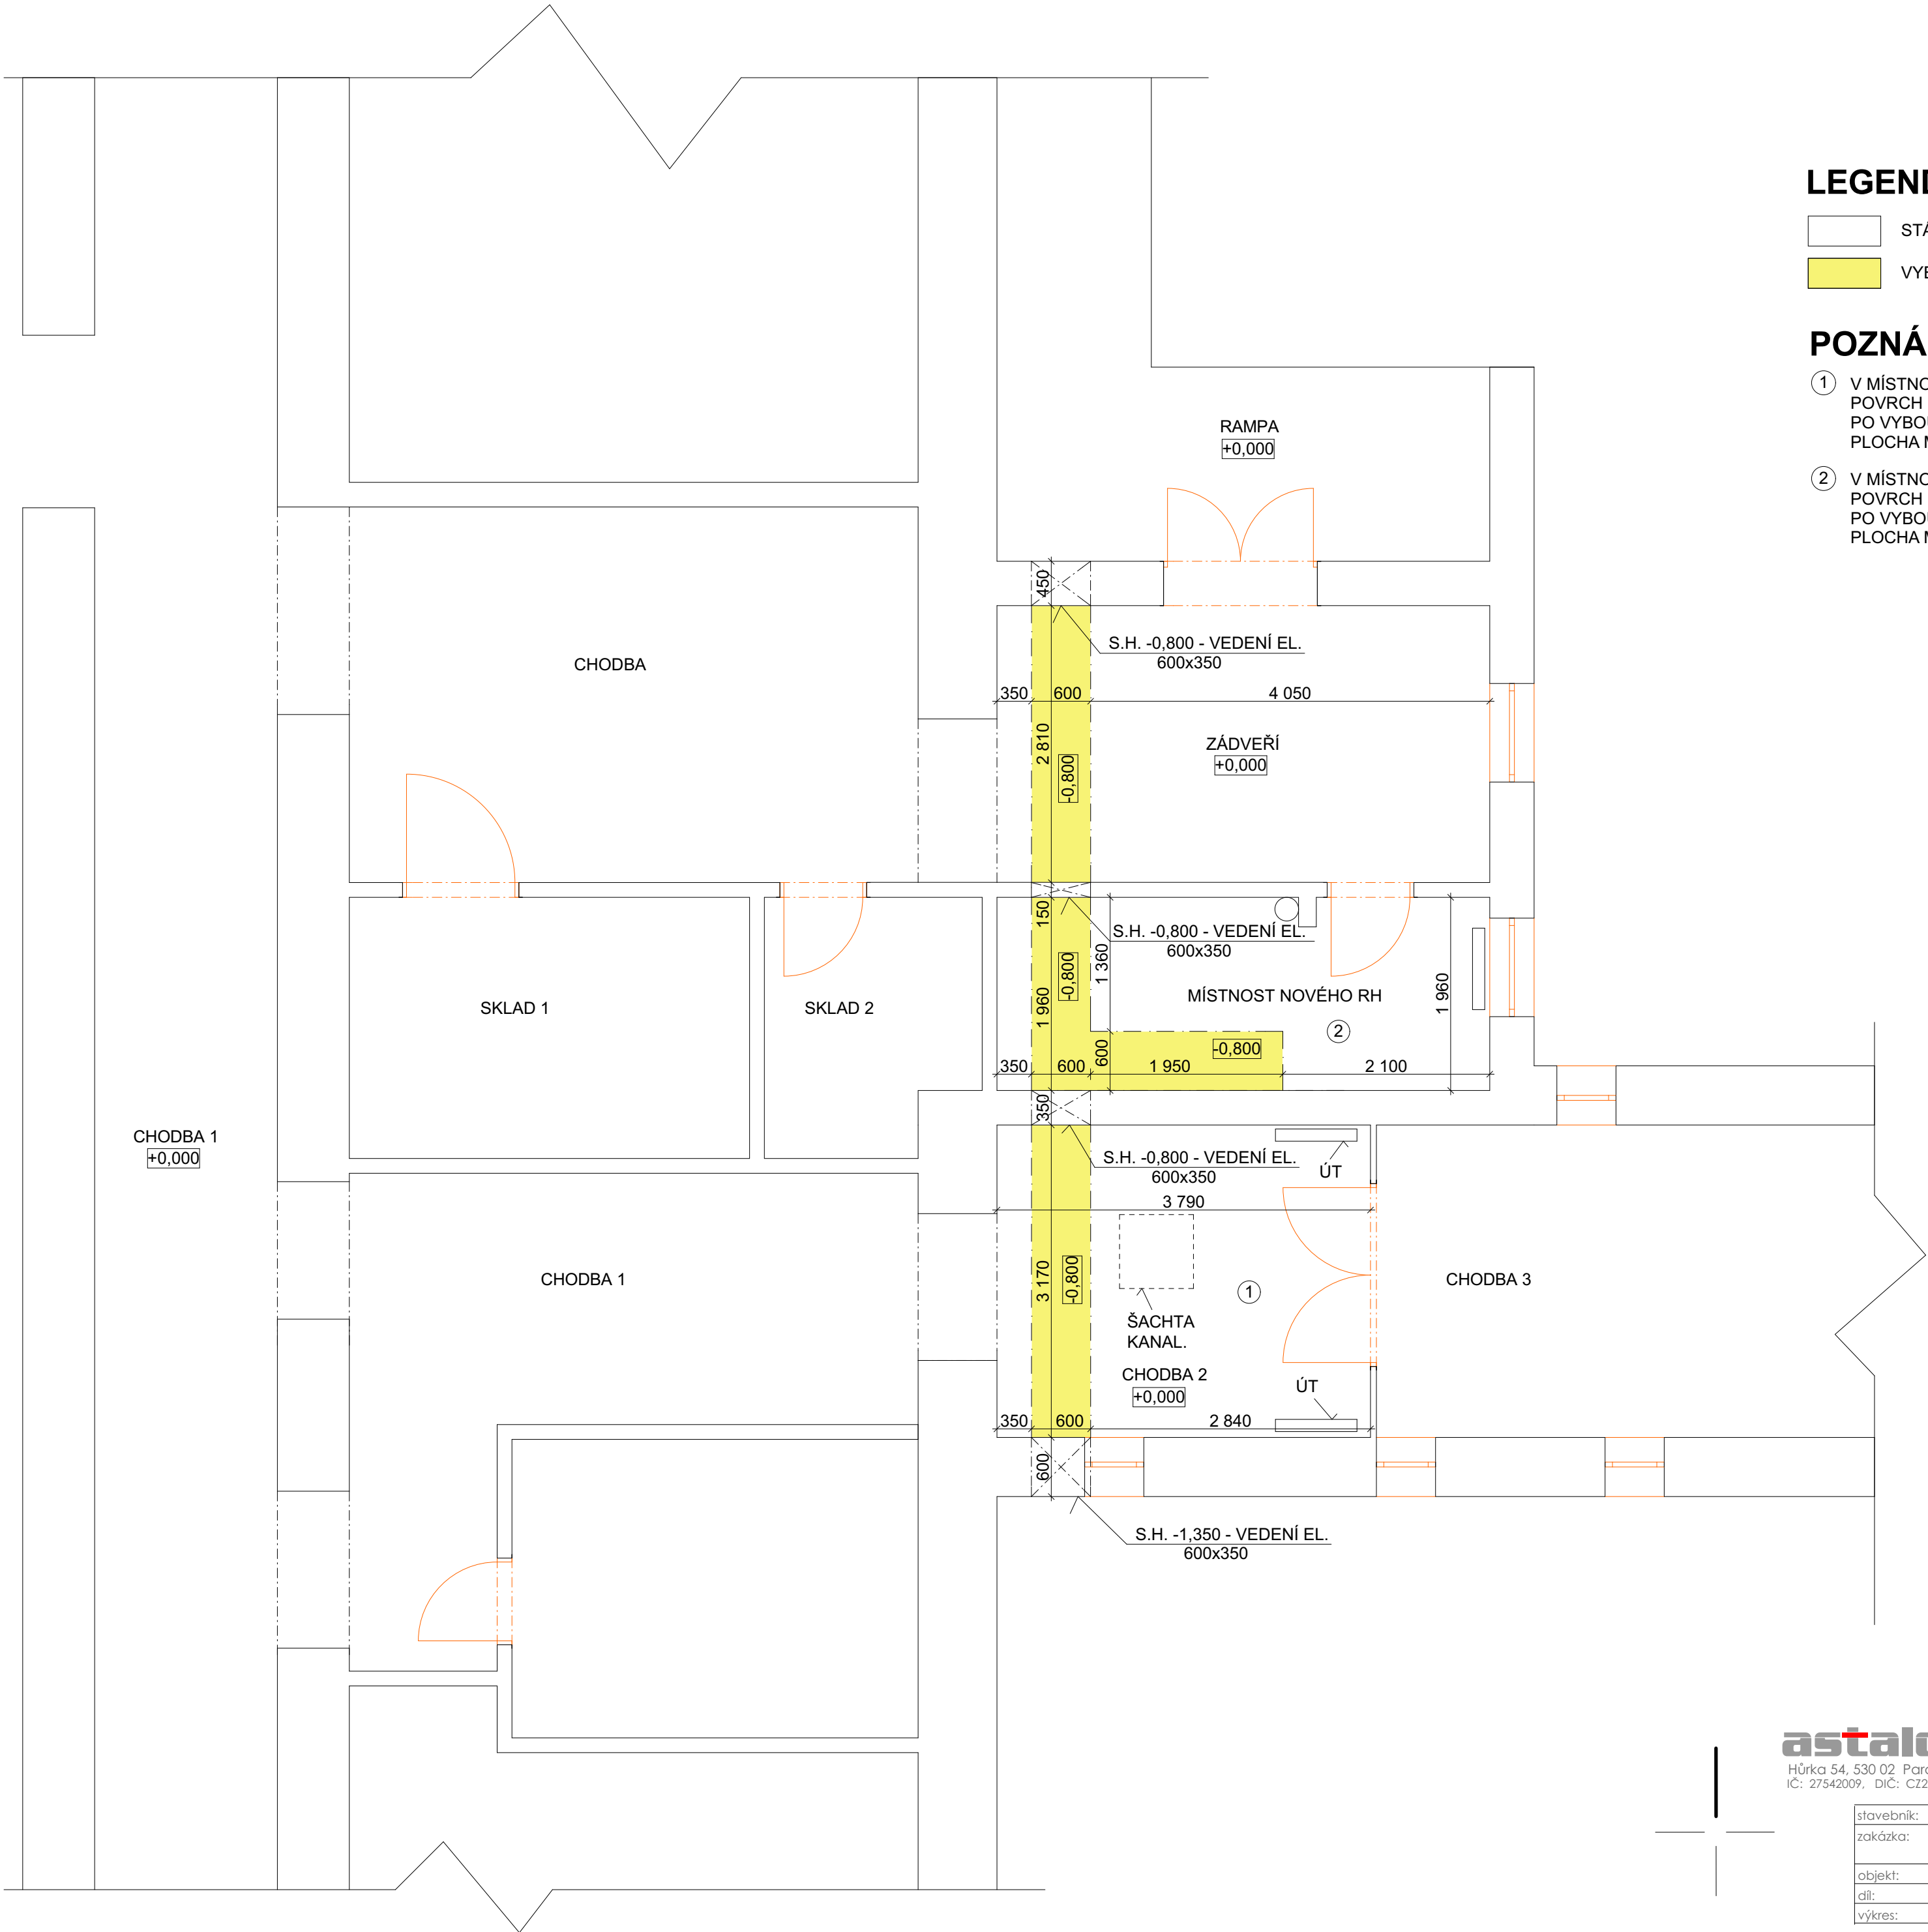

LEGENDA MATERIÁLŮ

- STÁVAJÍCÍ KONSTRUKCE KERAMICKÉ ZDIVO
- VELENÍ EL. ROZVODŮ

POZNÁMKA

- V MÍSTNOSTI NOVÉ ROZVODNY BUDE CELOPLOŠNĚ STRŽENO STÁVAJÍCÍ PVC, POVRCH BUDE PŘEBROUŠEN, NAPENETROVÁN A PO DOPLNĚNÍ SKLADBY PODLAHY PO VYBOURANÝCH PASECH PRO EL. BUDE POLOŽENO PVC NOVÉ. PLOCHA MÍSTNOSTI 10m²
- V MÍSTNOSTI CHODBA 2 BUDE CELOPLOŠNĚ STRŽENO STÁVAJÍCÍ PVC, POVRCH BUDE PŘEBROUŠEN, NAPENETROVÁN A PO DOPLNĚNÍ SKLADBY PODLAHY PO VYBOURANÝCH PASECH PRO EL. BUDE POLOŽENO PVC NOVÉ. PLOCHA MÍSTNOSTI 12m²

0,000 = 269,00 ÚROVEŇ PODLAHY 1NP			
stavebník:	projektovatel:	vypracoval:	kontroloval:
Hůrka 54, 530 02 Pardubice	Ing. Václav Turyna	Ing. Václav Turyna	Ing. Tomáš Moudrý
IC: 27542009, DIČ: CZ27542009			
dokumentace:			DPS
číslo zakázky:			Z161125
datum:			12/2017
měřítko:			1:50
formátů:			4xA4
změna:			--
část:			STA
č. přílohy:			16
č. výřezu:			
stavba: Pardubický kraj, Komenského náměstí 125, 532 11 Pardubice			
zakázka: DSS Slatiňany - centrální kuchyně, prádelna a technické zázemí			
objekt: SO 02 - Úprava rozvodny, přemístění hlavního rozvaděče areálu DSS a návrh nové TS			
díl: D.1.1 - Architektonicko stavební řešení			
výkres: DISPOZICE NOVÉ ROZVODNY			