


ŘEZ B

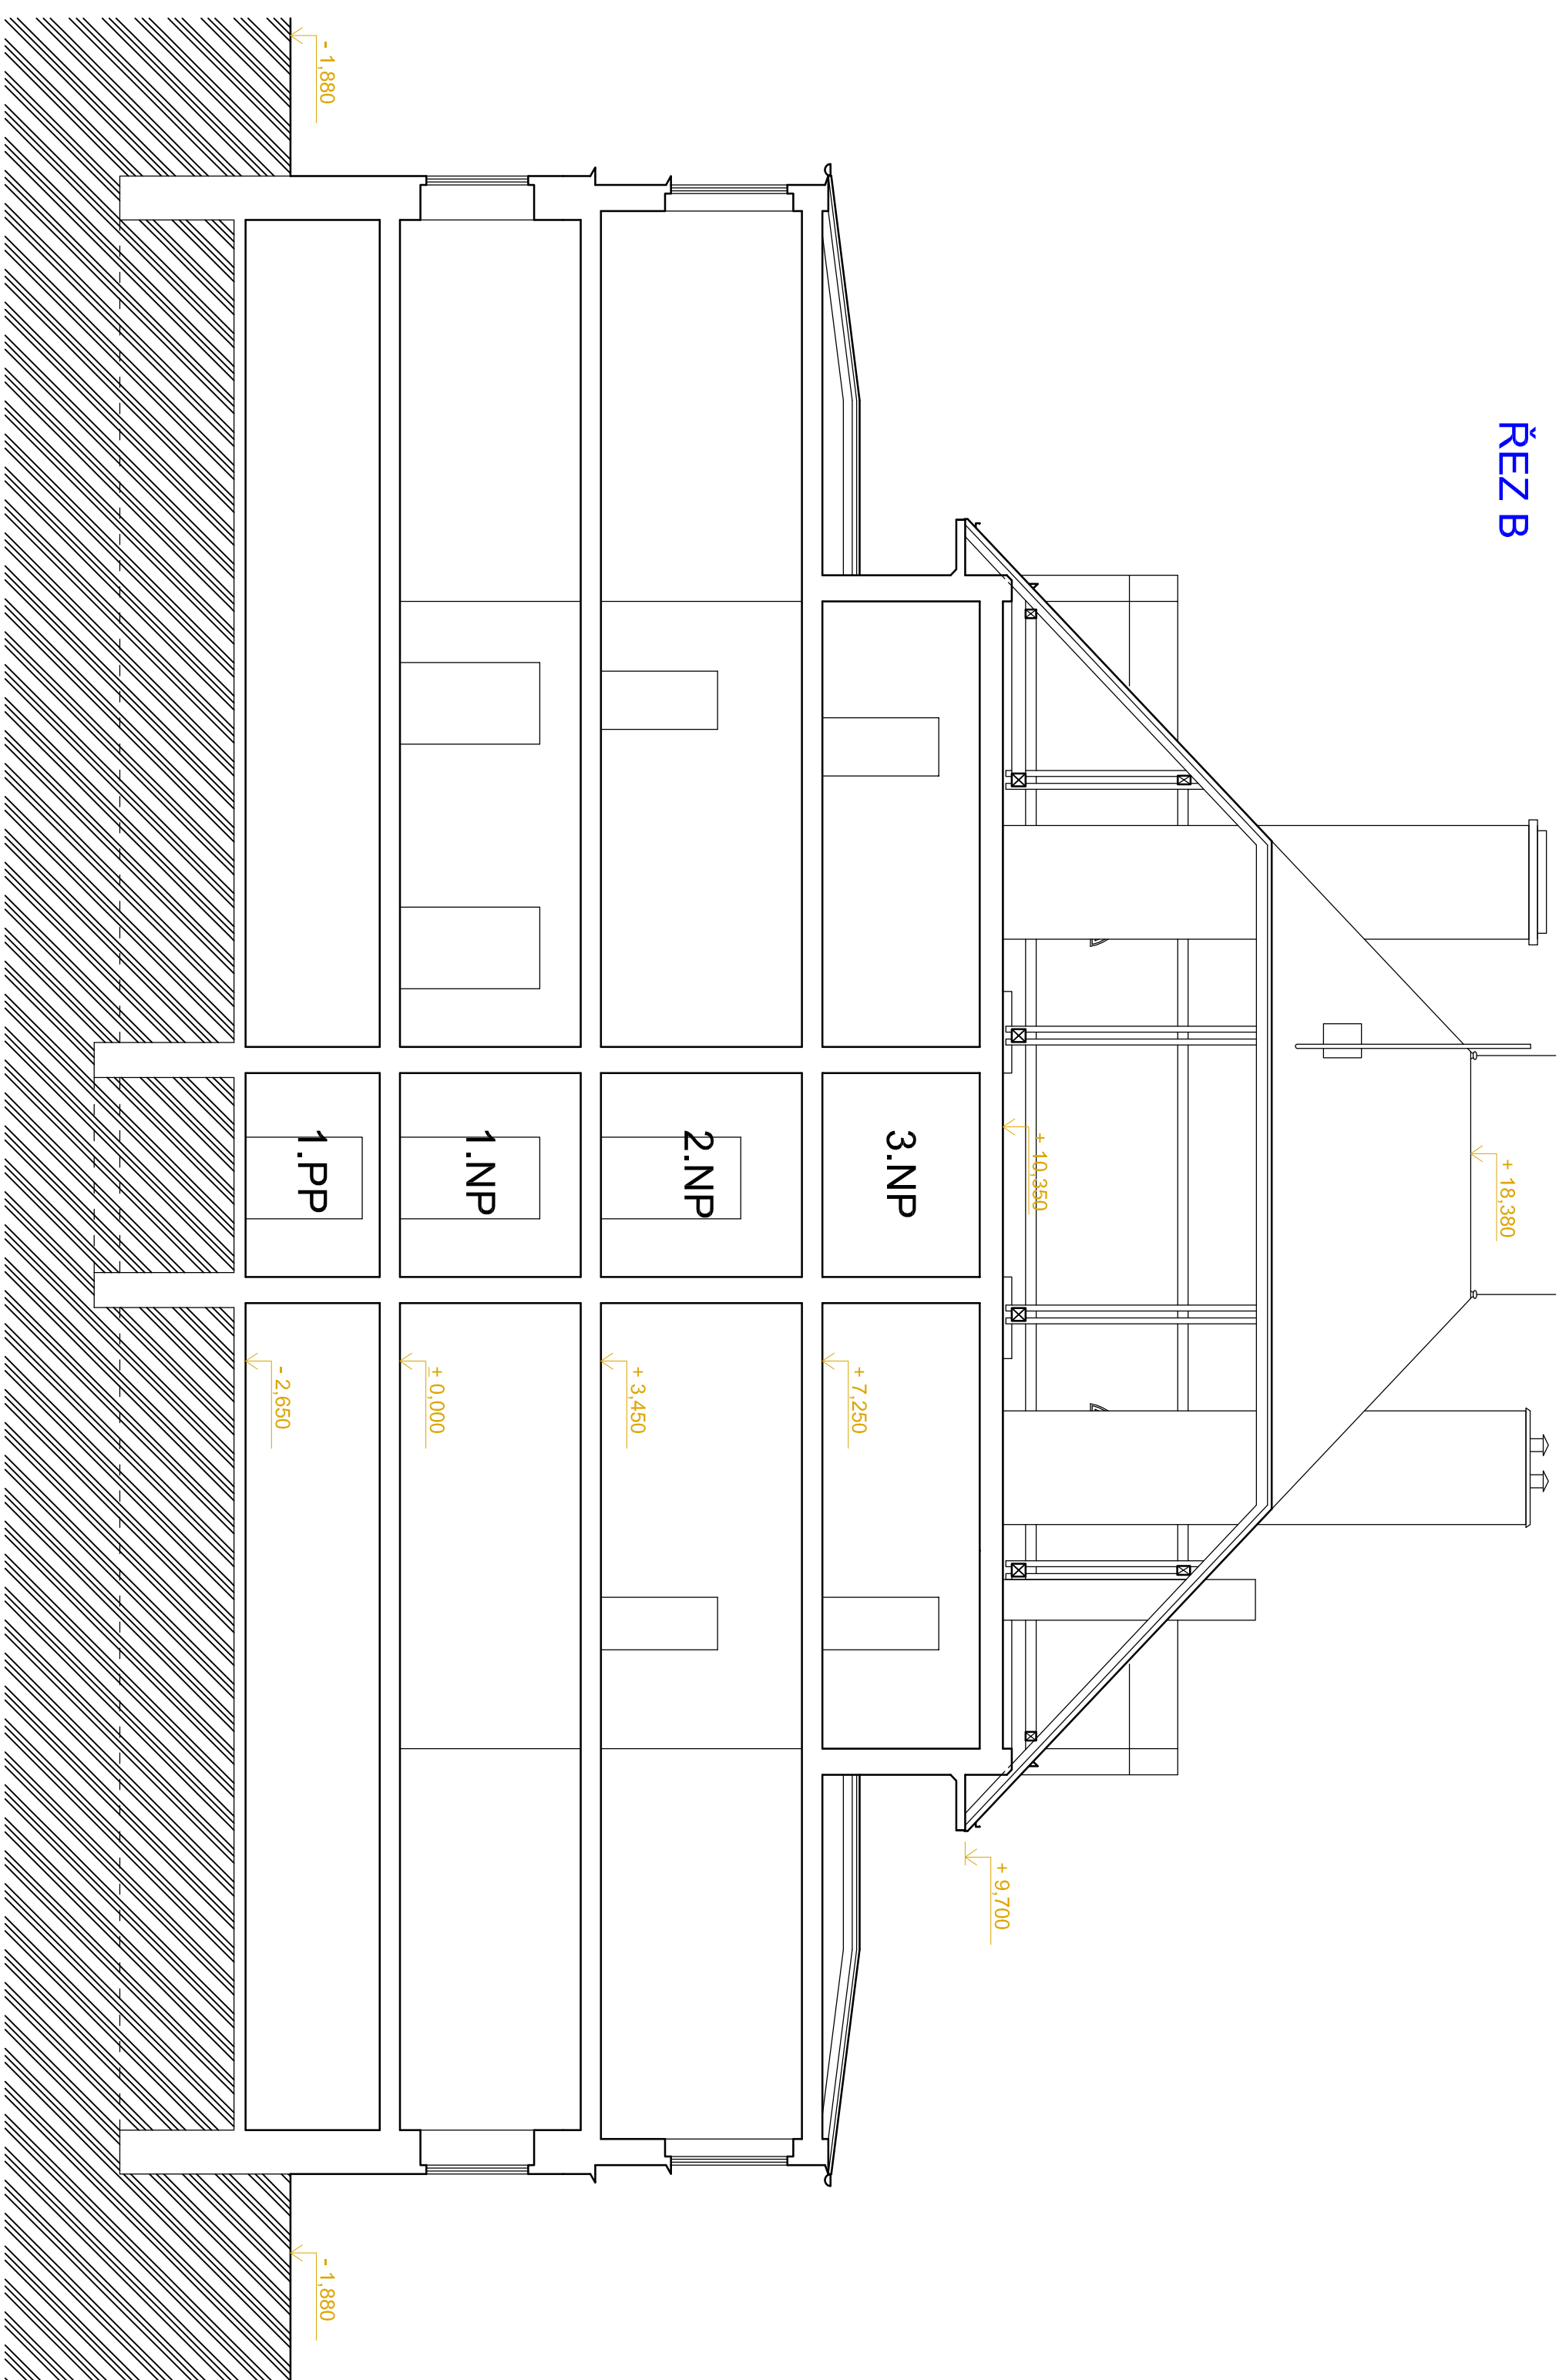

GENÉRALNÍ PROJEKTANT:	ING. MOJUNEK	ING. MOJUNEK	KOSTELNÍ 42, JEVIŠKO ČKAIT: 0700419 IČ: 11148897 DIČ: CZ6307051014
ZODPOVĚDNÝ PROJEKTANT:	ING. MOJUNEK		
VYPRACOVAL:	ING. GABRIELA UBERDOVÁ		
INVESTOR:	Pardubský kraj Komunálního náměstí 126, 530 02 Pardubice IČ: 708 92 822	ZAKÁZKOVÉ ČÍSLO GP:	17-012
AKCE:	Odborný léčebný ústav Jevíšků, výměna střešní křížiny na střešních panélích	ZAKÁZKOVÉ ČÍSLO PROJESE:	
		FORMÁT:	A2
MÍSTO STAVBY:	parc. č. 386 k.ú. Jevíško - předměstí	DATUM:	12/2017
STAVEBNÍ OBJEKT:		STUPEŇ:	DVZ
ČÁST ODOL:	D.1.1. ARCHITEKTONICKO STAVEBNÍ ŘEŠENÍ ŘEZ B-B - STÁVAJÍCÍ STAV	MĚŘÍTKO: M 1:100	D.1.1.B.3