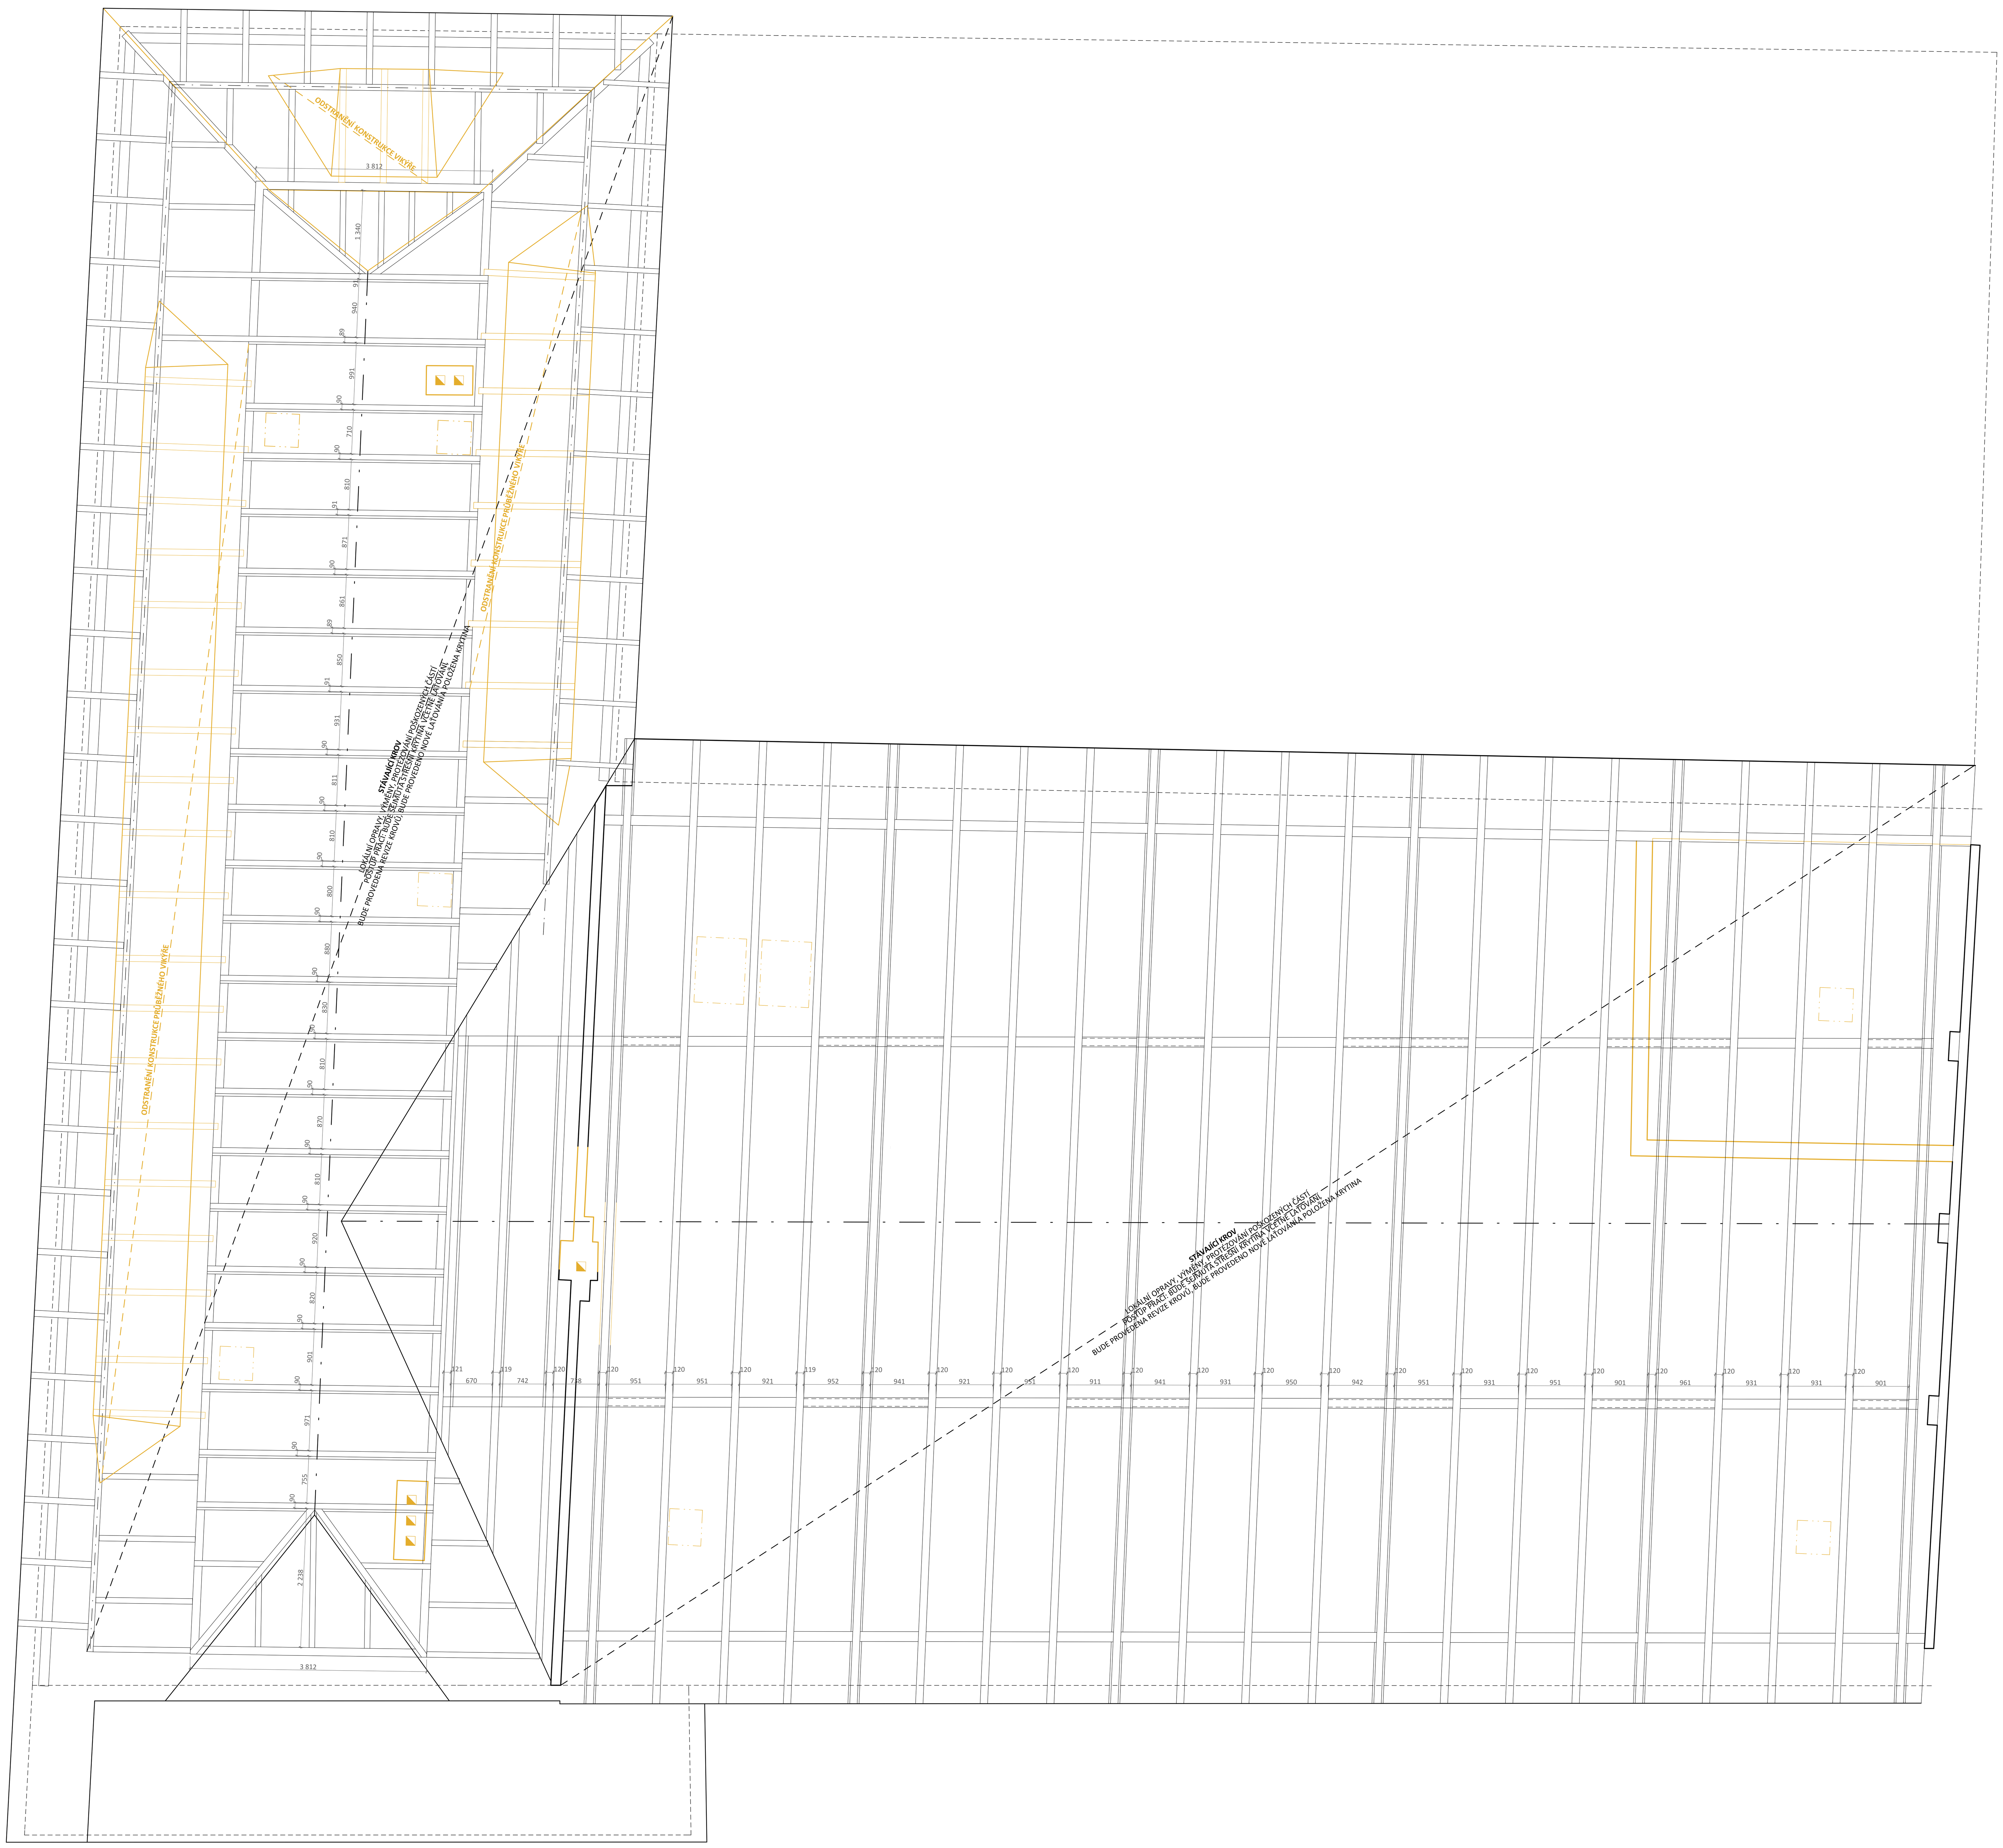

POZNÁMKY:

1) NEDÍLNOU SOUČÁSTÍ JE TECHNICKÁ ZPRÁVA D.2.1.a
2) KÓTOVÁNO V [mm], VÝŠKOVÉ KOTY V [m]
3) KÓTY NOVÝCH STAVEBNÍCH KONSTRUKCÍ NEZAHRNUJÍ TLOUŠŤKY POVRCHOVÝCH ÚPRAV
4) DOKUMENTACE JE VYHOTOVENA DLE PLATNÝCH ČSN A PŘEDPISŮ SOUVISEJÍCÍCH V ROZSAHU DOKUMENTACE PRO PRO PROVÁDĚNÍ STAVBY. VEŠKERÉ ÚDAJE, KTERÉ NEJSOU ŘEŠENY V RÁMCI PD BUDOU ŘEŠENY V RÁMCI DÍLENSKÉ DOKUMENTACE GENERÁLNÍHO DODAVATELE STAVBY.
5) DOKUMENTACE JE ZPRACOVÁNA NA PODKLADĚ DIGITÁLNÍHO ZAMĚŘENÍ SPOLEČNOSTÍ AGES Pardubice, spol. s. r. o. , ZASTOUPENÝM Ing. ALEŠEM TUČKEM Z ROKU 01/2017 A MÍSTNÍMI PRŮZKUMY FIRMOU SVIŽN 01-05/2017
6) VEŠKERÉ NAVRŽENÉ BAREVNÉ ŘEŠENÍ UVEDENÉ V DOKUMENTACI JE ORIENTAČNÍ, KONKRÉTNÍ BAREVNOST BUDE GENERÁLNÍM DODAVATELEM STAVBY VYVZORKOVÁNA A PŘEDLOŽENA K ODSOUHLASENÍ STAVEBNÍKOVI, AUTORSKÉMU DOZORU A ZÁSTUPCŮM PAMÁTKOVÉ PÉČE (NPÚ A OKPP PARDUBICKÉHO KRAJE) V RÁMCI DÍLENSKÉ DOKUMENTACE.

k.ú. PARDUBICE - 717657, č.parc. 1, 2/1, 446

± 0,000 = 219,550 m n. m. (Bpv)

Generální projektant

S V I Ž N

Autor	HIP	Vypracoval
SVIŽN s.r.o.	Ing. arch. Vlastimil Dlouhý	Ing. arch. Vlastmil Dlouhý Ing. arch. Lenka Ignatěvová Martin Růžička
korespondenční adresa: Havlíčkova 15, 110 00 Praha 1	kontakt: tel.: 606 212 953 mail.: dlouhy@svizn.com	
sídlo: Milady Horákové 298/123, 160 00 Praha 6	Zodp. projektant: Ing. arch. Marta Ševčíková	
IČO: 033 01 087	číslo autorizace: ČKA 04 407	
kontakt: tel.: 606 062 636 mail.: info@svizn.com		

Akce

Zámek Pardubice

- využití a obnova zámeckých exteriérů a interiérů č. p. 1 a č. p. 2

Stavebník

Pardubický kraj, Komenského náměstí 125, 532 11 Pardubice

Stupeň	Měřítko	Revize	Datum
DPS	1: 50		07 / 2018

Označení části	Část
D.2	DOKUMENTACE STAVEBNÍHO OBJEKTU - SO.02
Číslo profese	**Profese**
D.2.1	ARCHITEKTONICKO STAVEBNÍ ŘEŠENÍ
Číslo přílohy	**Příloha**
D.2.1.b.1-05	PŮDORYS KROVU - STÁVAJÍCÍ STAV