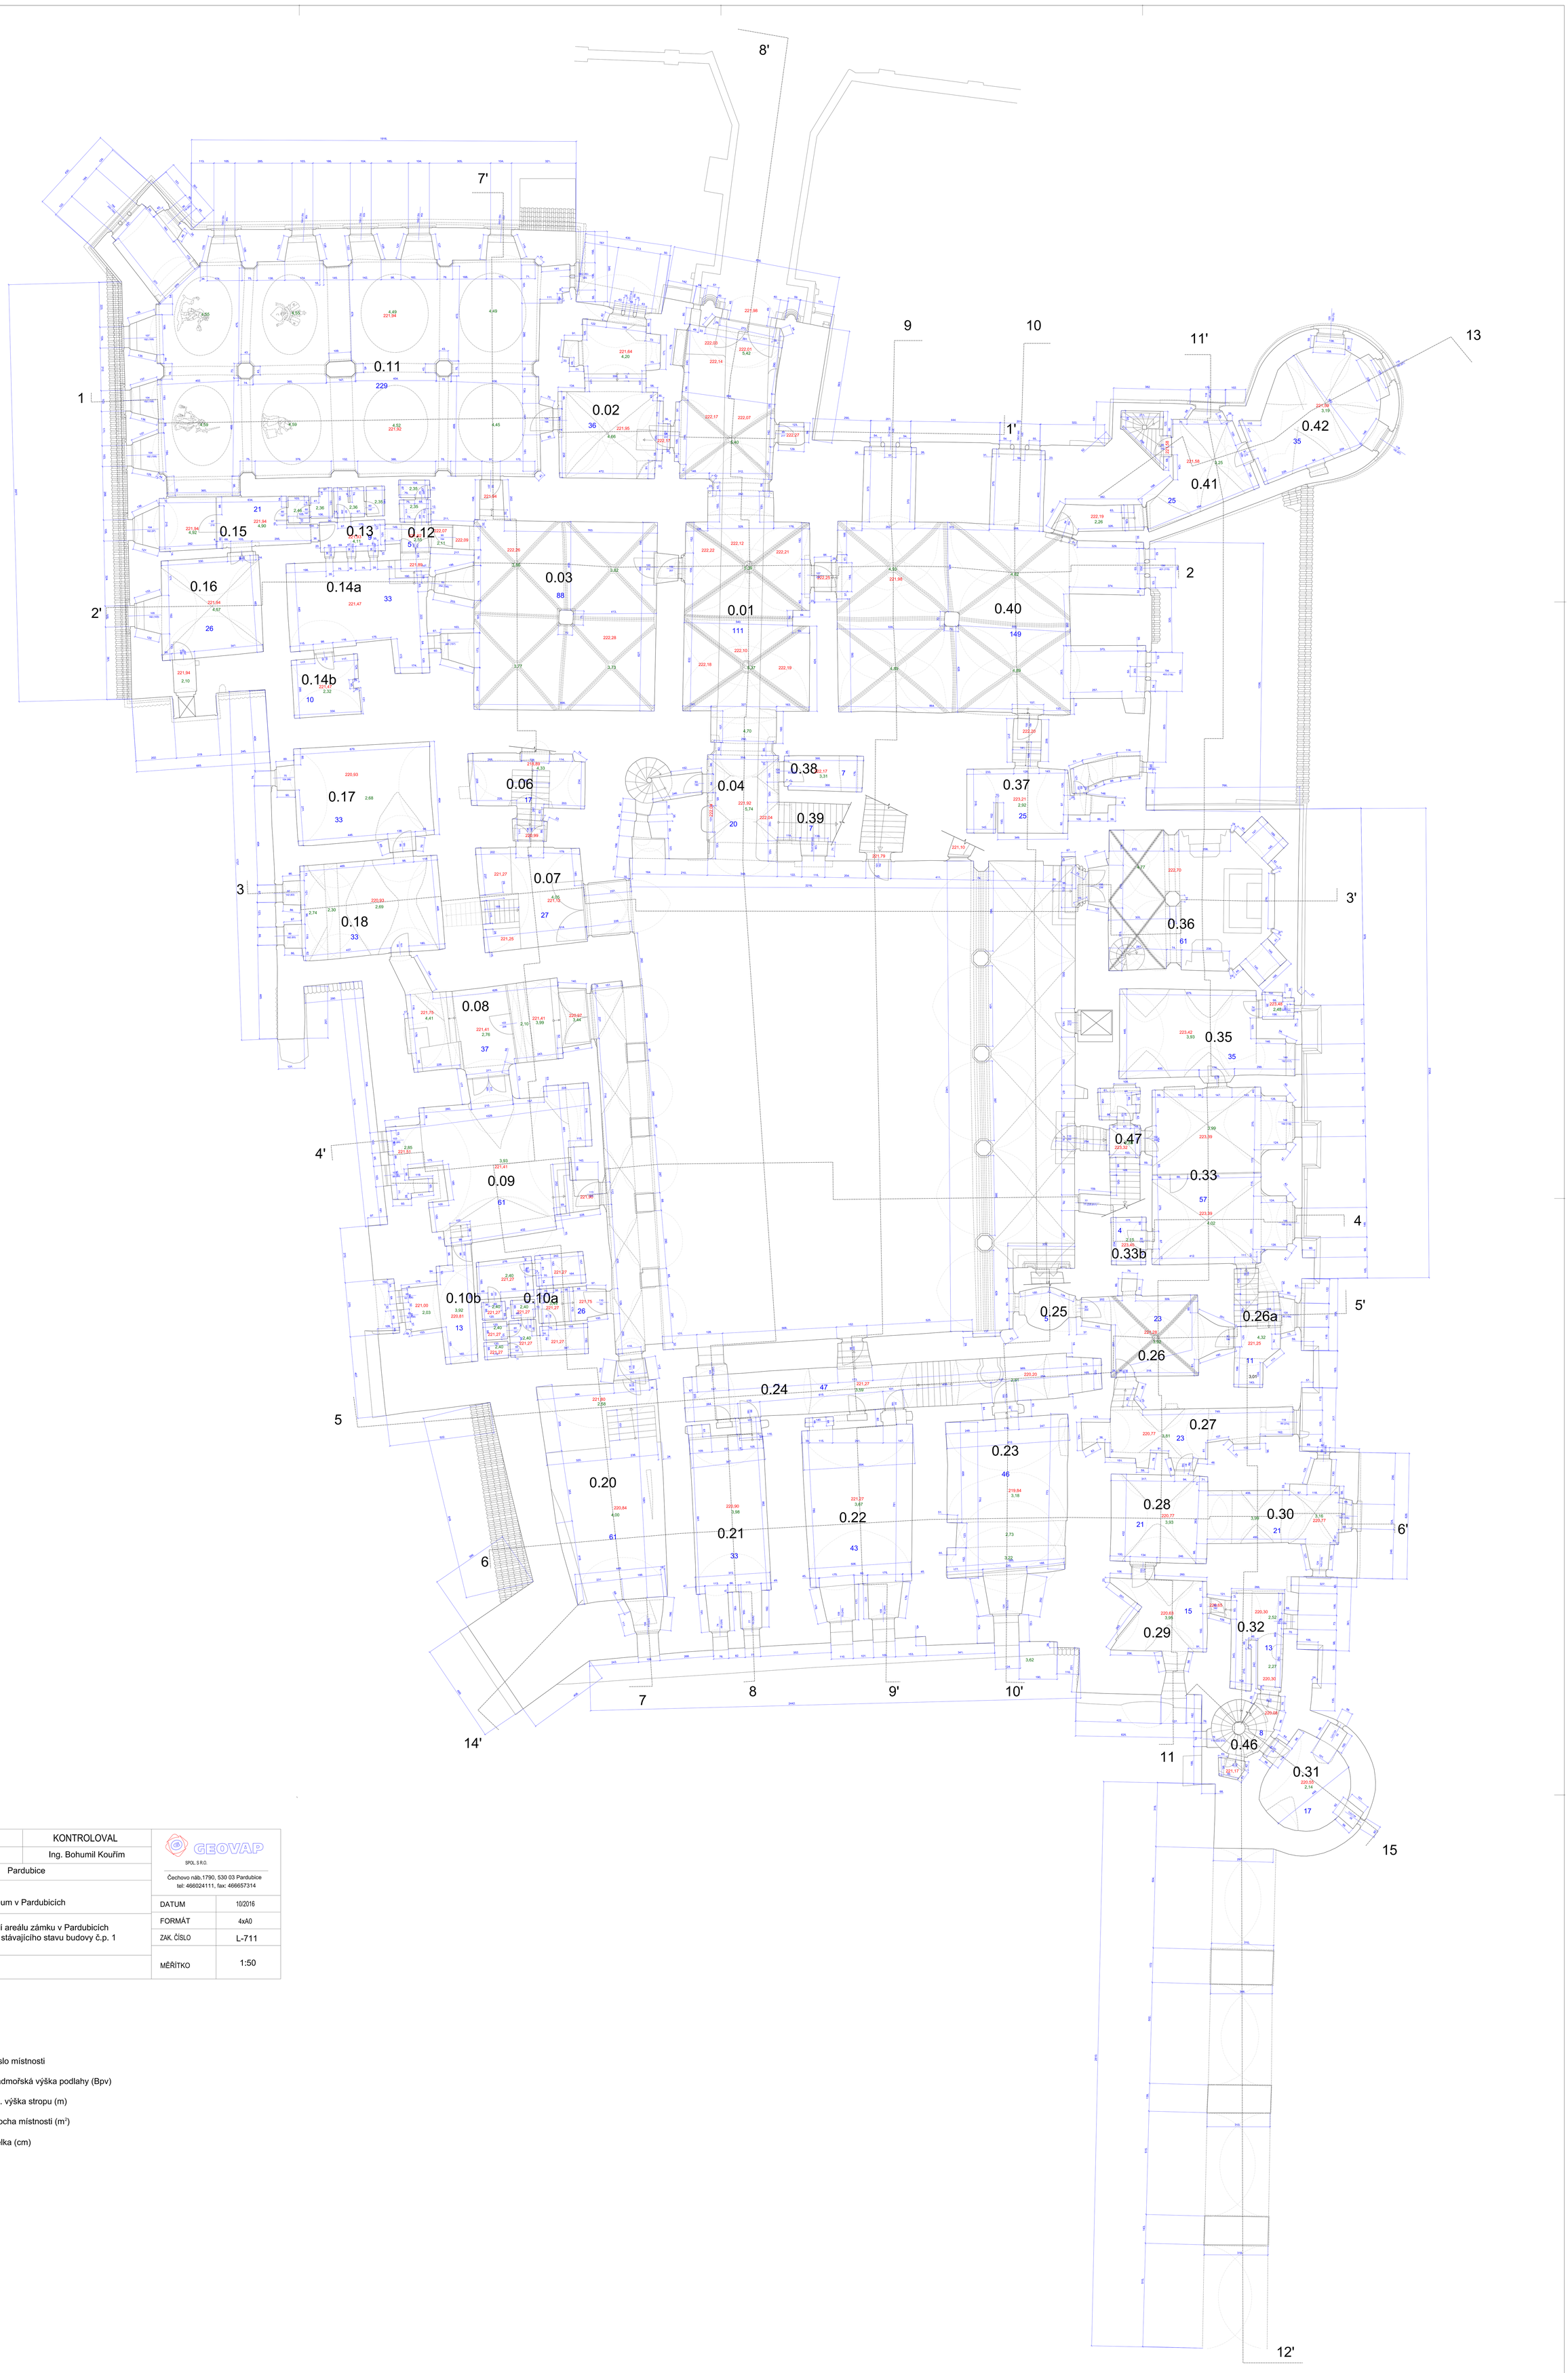

VYPRACOVAL	KONTROLOVAL
RNDr. Vít Borovička	Ing. Bohumil Kouřím

KATASTRÁLNÍ ÚZEMÍ: Pardubice

OBJEDNAVATEL:
Východočeské muzeum v Pardubicích

AKCE:
Geodetické zaměření areálu zámku v Pardubicích
a stavební zaměření stávajícího stavu budovy č.p. 1

OBSAH: 1. NP

GEOVAP
SPOL. S R.O.
Čechovo nám.1790, 530 03 Pardubice
tel: 466024111, fax: 466657314

DATUM	10/2016
FORMÁT	4xA0
ZAK. ČÍSLO	L-711
MĚŘÍTKO	1:50

legenda

0.20	číslo místnosti
220,84	nadmořská výška podlahy (Bpv)
4,00	sv. výška stropu (m)
61	plocha místnosti (m^2)
112	délka (cm)