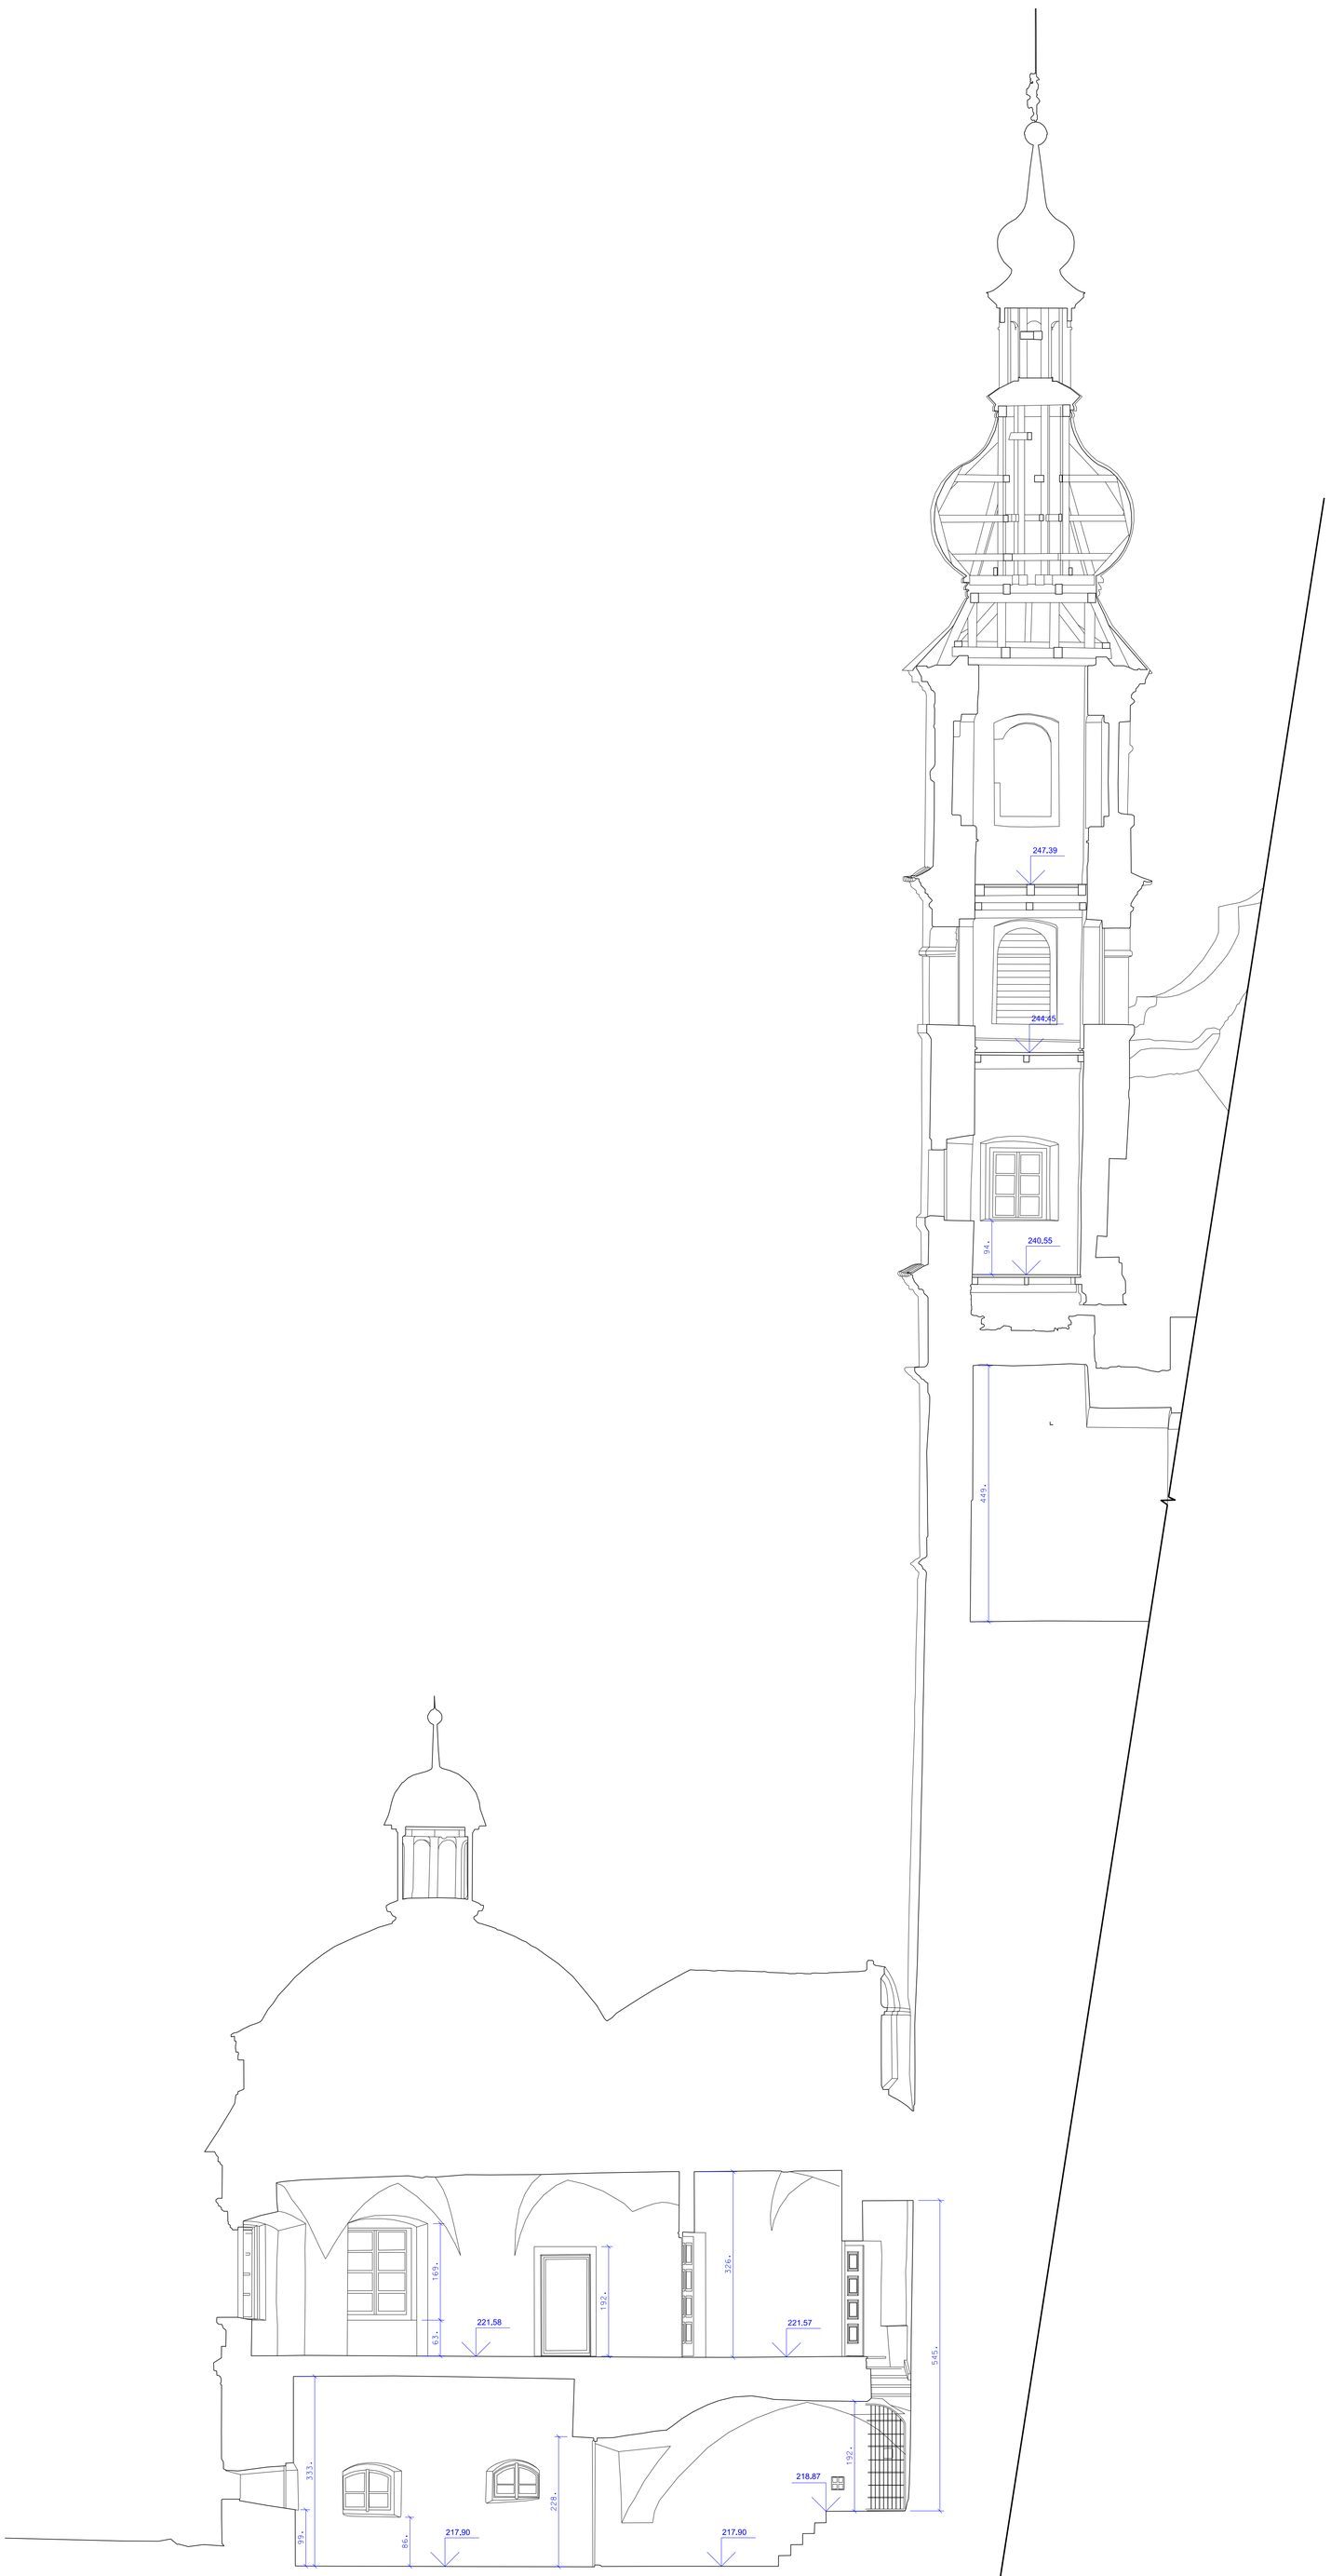

VYPRACOVAL	KONTROLOVAL
RNDr. Vít Borovička	Ing. Bohumil Kouřím

KATASTRÁLNÍ ÚZEMÍ: Pardubice

OBJEDNAVATEL:
Východočeské muzeum v Pardubicích

AKCE:
Geodetické zaměření areálu zámku v Pardubicích
a stavební zaměření stávajícího stavu budovy č.p. 1

OBSAH:
Řez 13-13'

GEOVAP
SPOL. S R.O.
Čechovo náb.1790, 530 03 Pardubice
tel: 466024111, fax: 466657314

DATUM	10/2016
FORMÁT	4xA2
ZAK. ČÍSLO	L-711
MĚŘÍTKO	1:50