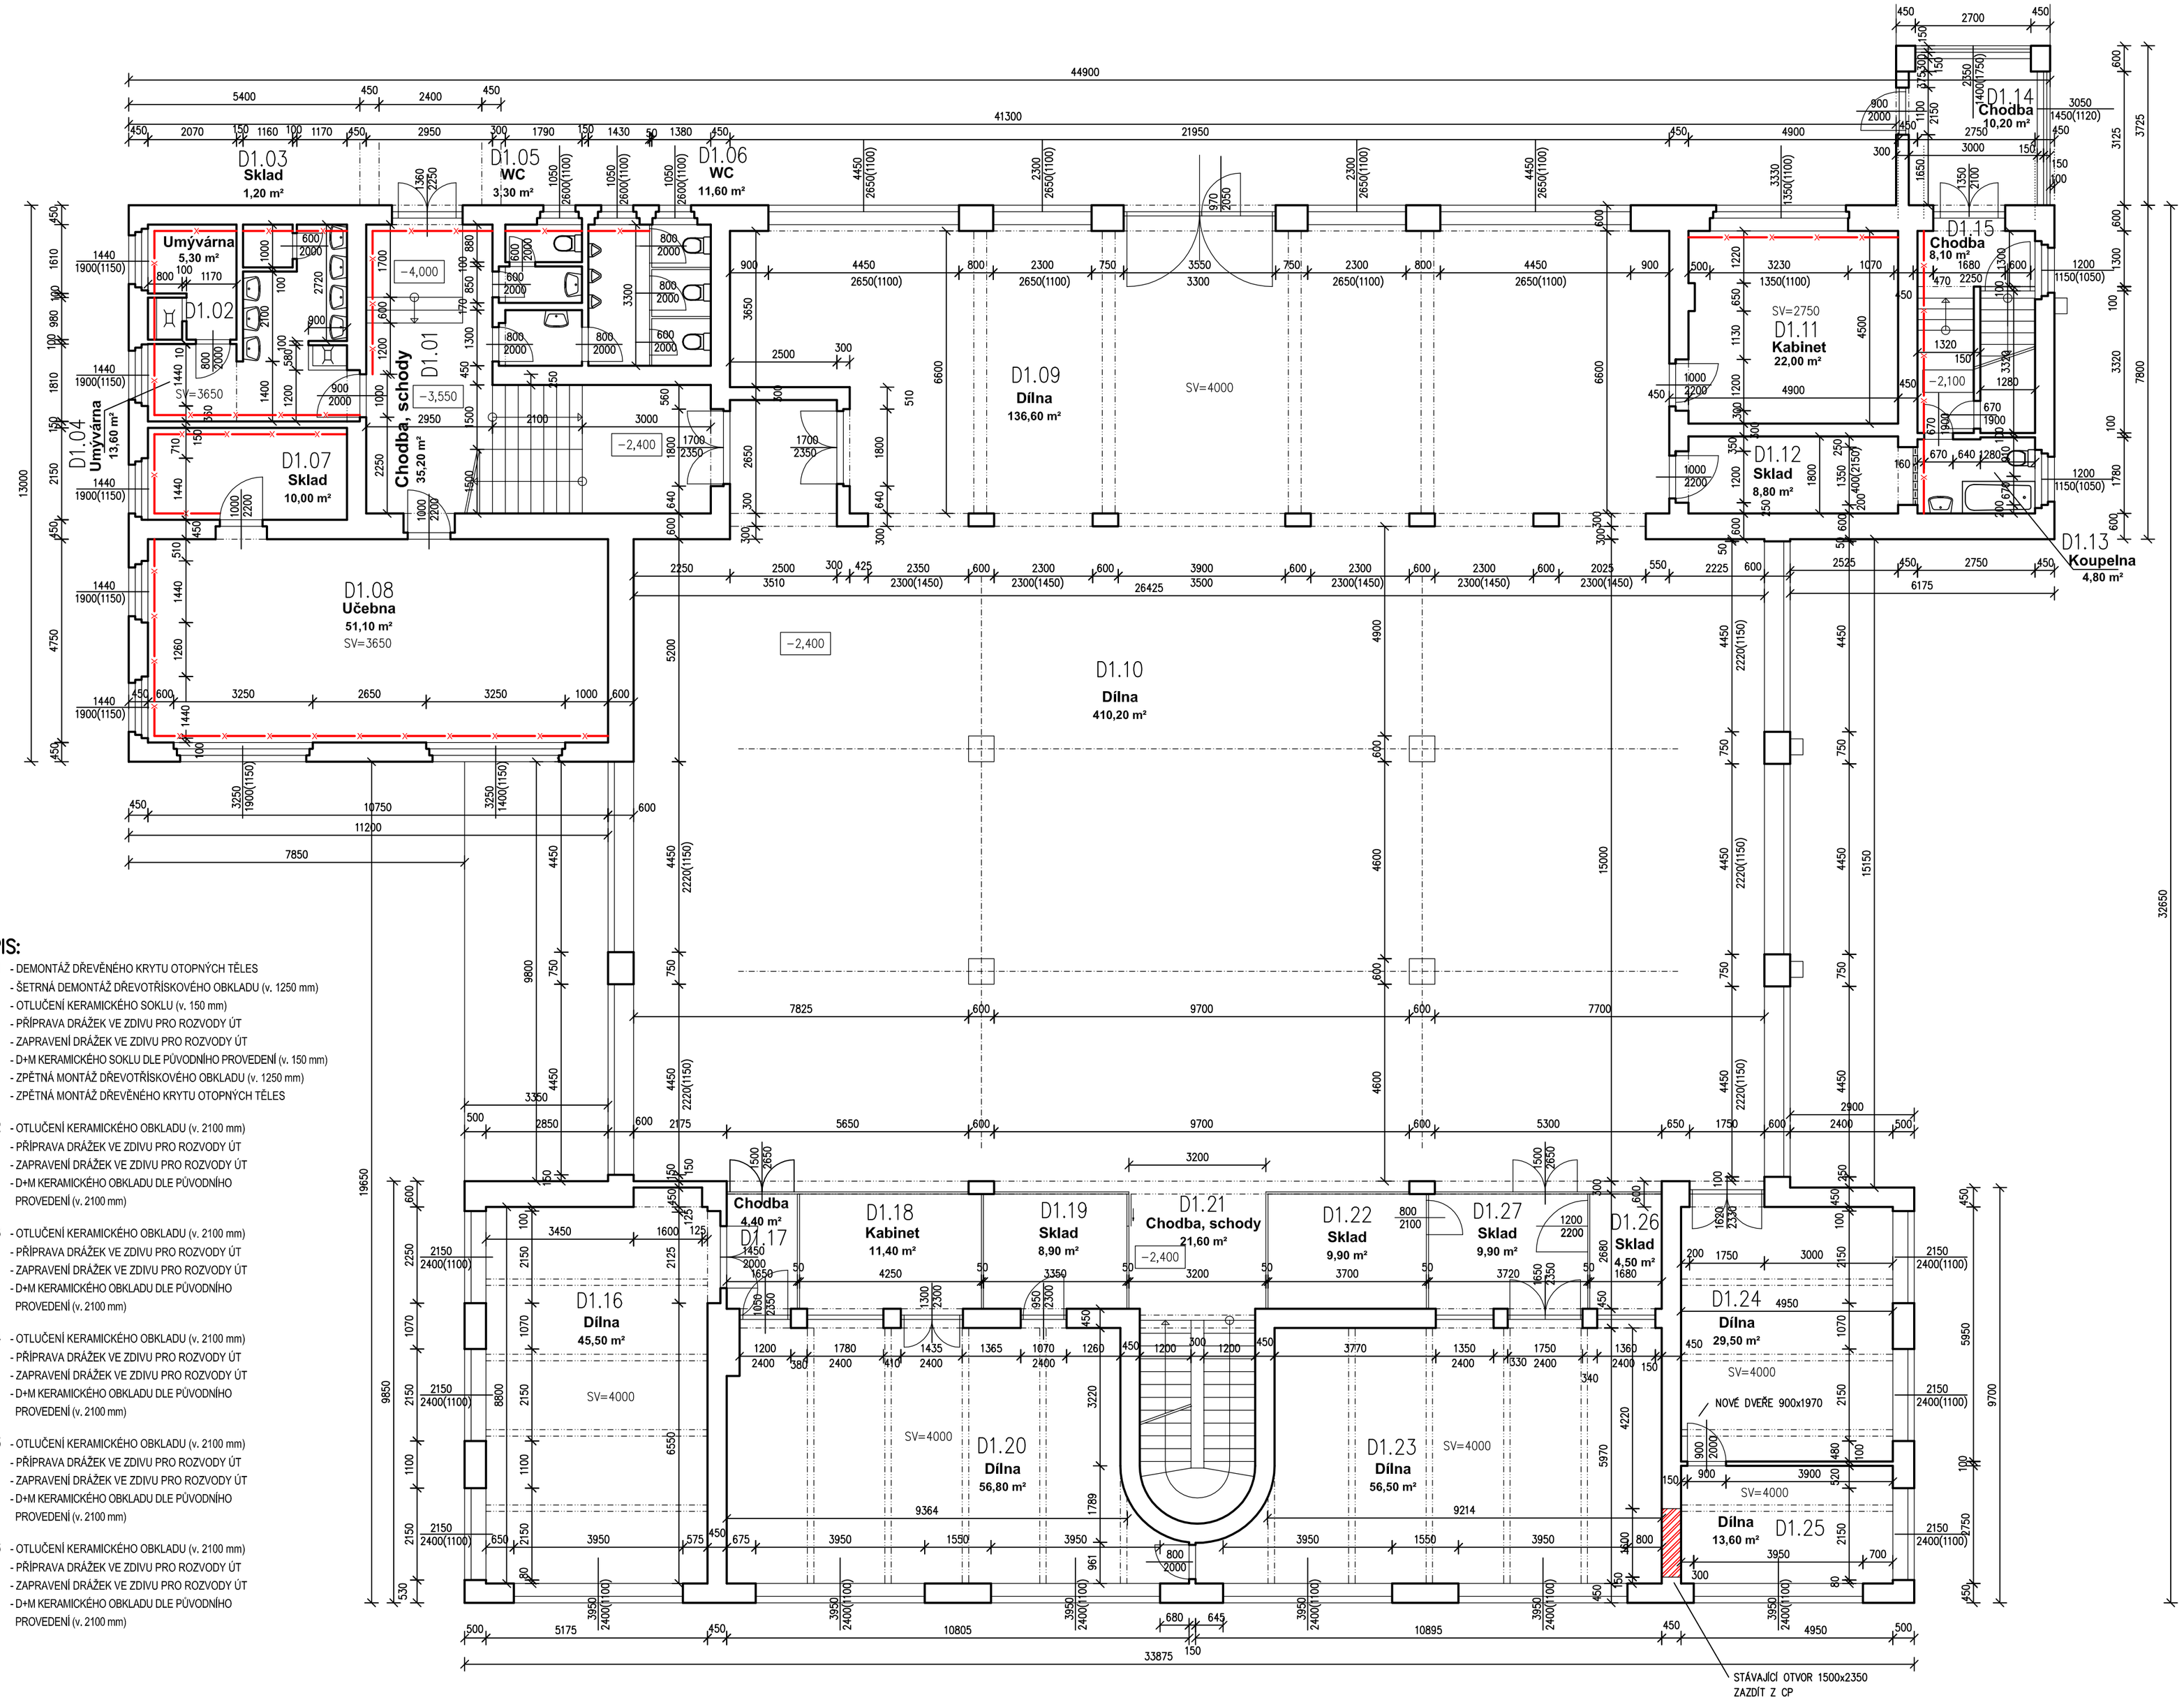

POPIS:

D1.01 - DEMONTÁŽ DŘEVĚNÉHO KRYTU OTOPNÝCH TĚLES
- ŠETRNÁ DEMONTÁŽ DŘEVOTŘÍSKOVÉHO OBKLADU (v. 1250 mm)
- OTLUČENÍ KERAMICKÉHO SOKLU (v. 150 mm)
- PŘÍPRAVA DRÁŽEK VE ZDIVU PRO ROZVODY ÚT
- ZAPRAVENÍ DRÁŽEK VE ZDIVU PRO ROZVODY ÚT
- D+M KERAMICKÉHO SOKLU DLE PŮVODNÍHO PROVEDENÍ (v. 150 mm)
- ZPĚTNÁ MONTÁŽ DŘEVOTŘÍSKOVÉHO OBKLADU (v. 1250 mm)
- ZPĚTNÁ MONTÁŽ DŘEVĚNÉHO KRYTU OTOPNÝCH TĚLES

D1.02 - OTLUČENÍ KERAMICKÉHO OBKLADU (v. 2100 mm)
- PŘÍPRAVA DRÁŽEK VE ZDIVU PRO ROZVODY ÚT
- ZAPRAVENÍ DRÁŽEK VE ZDIVU PRO ROZVODY ÚT
- D+M KERAMICKÉHO OBKLADU DLE PŮVODNÍHO PROVEDENÍ (v. 2100 mm)

D1.03 - OTLUČENÍ KERAMICKÉHO OBKLADU (v. 2100 mm)
- PŘÍPRAVA DRÁŽEK VE ZDIVU PRO ROZVODY ÚT
- ZAPRAVENÍ DRÁŽEK VE ZDIVU PRO ROZVODY ÚT
- D+M KERAMICKÉHO OBKLADU DLE PŮVODNÍHO PROVEDENÍ (v. 2100 mm)

D1.04 - OTLUČENÍ KERAMICKÉHO OBKLADU (v. 2100 mm)
- PŘÍPRAVA DRÁŽEK VE ZDIVU PRO ROZVODY ÚT
- ZAPRAVENÍ DRÁŽEK VE ZDIVU PRO ROZVODY ÚT
- D+M KERAMICKÉHO OBKLADU DLE PŮVODNÍHO PROVEDENÍ (v. 2100 mm)

D1.05 - OTLUČENÍ KERAMICKÉHO OBKLADU (v. 2100 mm)
- PŘÍPRAVA DRÁŽEK VE ZDIVU PRO ROZVODY ÚT
- ZAPRAVENÍ DRÁŽEK VE ZDIVU PRO ROZVODY ÚT
- D+M KERAMICKÉHO OBKLADU DLE PŮVODNÍHO PROVEDENÍ (v. 2100 mm)

D1.06 - OTLUČENÍ KERAMICKÉHO OBKLADU (v. 2100 mm)
- PŘÍPRAVA DRÁŽEK VE ZDIVU PRO ROZVODY ÚT
- ZAPRAVENÍ DRÁŽEK VE ZDIVU PRO ROZVODY ÚT
- D+M KERAMICKÉHO OBKLADU DLE PŮVODNÍHO PROVEDENÍ (v. 2100 mm)

D1.07 - PŘÍPRAVA DRÁŽEK VE ZDIVU PRO ROZVODY ÚT
- ZAPRAVENÍ DRÁŽEK VE ZDIVU PRO ROZVODY ÚT
- VYSPRAVENÍ VC OMÍTKY ZE 30% PLOCHY (v.1500 mm)
- OŠKRABÁNÍ STÁVAJÍCÍ MALBY (v. 1500 mm)
- MALBA OMYVATELNÁ A OTĚRUVZDORNÁ (v. 1500 mm)

D1.08 - DEMONTÁŽ DŘEVOTŘÍSKOVÉHO OBKLADU (v. 1250 mm)
- OTLUČENÍ KERAMICKÉHO SOKLU (v. 150 mm)
- PŘÍPRAVA DRÁŽEK VE ZDIVU PRO ROZVODY ÚT
- ZAPRAVENÍ DRÁŽEK VE ZDIVU PRO ROZVODY ÚT
- OSEKÁNÍ POŠKOZENÉ VC OMÍTKY ZE 75% PLOCHY (v. 1400 mm)
- DOPLNĚNÍ OSEKANÉ OMÍTKY VC OMÍTKOU
- CELOPLOŠNÉ PŘEŠTUKOVÁNÍ (v. 1400 mm)
- D+M KERAMICKÉHO SOKLU DLE PŮVODNÍHO PROVEDENÍ (v. 150 mm)
- MALBA OMYVATELNÁ A OTĚRUVZDORNÁ (v. 1400 mm)
- D+M DŘEVĚNÉHO PARAPETU (š. 100 mm)
- VYSPRAVENÍ VC OMÍTKY ZE 30% PLOCHY (v.1500 mm)
- OŠKRABÁNÍ STÁVAJÍCÍ MALBY (v. 1500 mm)
- MALBA OMYVATELNÁ A OTĚRUVZDORNÁ (v. 1500 mm)

D1.11 - PŘÍPRAVA DRÁŽEK VE ZDIVU PRO ROZVODY ÚT
- ZAPRAVENÍ DRÁŽEK VE ZDIVU PRO ROZVODY ÚT
- VYSPRAVENÍ VC OMÍTKY ZE 30% PLOCHY (v.1500 mm)
- OŠKRABÁNÍ STÁVAJÍCÍ MALBY (v. 1500 mm)
- MALBA OMYVATELNÁ A OTĚRUVZDORNÁ (v. 1500 mm)

D1.13 - OTLUČENÍ KERAMICKÉHO OBKLADU (v. 2100 mm)
- PŘÍPRAVA DRÁŽEK VE ZDIVU PRO ROZVODY ÚT
- ZAPRAVENÍ DRÁŽEK VE ZDIVU PRO ROZVODY ÚT
- D+M KERAMICKÉHO OBKLADU DLE PŮVODNÍHO PROVEDENÍ (v. 2100 mm)

D1.15 - DEMONTÁŽ DŘEVOTŘÍSKOVÉHO OBKLADU (v. 1250 mm)
- OTLUČENÍ KERAMICKÉHO SOKLU (v. 150 mm)
- PŘÍPRAVA DRÁŽEK VE ZDIVU PRO ROZVODY ÚT
- ZAPRAVENÍ DRÁŽEK VE ZDIVU PRO ROZVODY ÚT
- OSEKÁNÍ POŠKOZENÉ VC OMÍTKY ZE 75% PLOCHY (v. 1400 mm)
- DOPLNĚNÍ OSEKANÉ OMÍTKY VC OMÍTKOU
- CELOPLOŠNÉ PŘEŠTUKOVÁNÍ (v. 1400 mm)
- D+M KERAMICKÉHO SOKLU DLE PŮVODNÍHO PROVEDENÍ (v. 150 mm)
- MALBA OMYVATELNÁ A OTĚRUVZDORNÁ (v. 1250 mm)

LEGENDA MÍSTNOSTÍ

Č.M.	NÁZEV MÍSTNOSTI	PLOCHA m2
D1.01	CHODBA + SCHODY	35,20
D1.02	UMÝVÁRNA	5,30
D1.03	SKLAD	1,20
D1.04	UMÝVÁRNA	13,60
D1.05	WC	3,30
D1.06	WC	11,60
D1.07	SKLAD	10,00
D1.08	UČEBNA	51,10
D1.09	DÍLNA	136,60
D1.10	DÍLNA	410,20
D1.11	KABINET	22,00
D1.12	SKLAD	8,80
D1.13	KOUPELNA	4,80
D1.14	CHODBA	10,20
D1.15	CHODBA	8,10
D1.16	DÍLNA	45,50
D1.17	CHODBA	4,40
D1.18	KABINET	11,40
D1.19	SKLAD	8,90
D1.20	DÍLNA	56,80
D1.21	CHODBA, SCHODY	21,60
D1.22	SKLAD	9,90
D1.23	DÍLNA	56,50
D1.24	DÍLNA	29,50
D1.25	DÍLNA	13,60
D1.26	SKLAD	4,50
D1.27	SKLAD	9,90

LEGENDA:

STĚNY, KDE JSOU PROVÁDĚNY STAVEBNÍ ÚPRAVY SOUVISEJÍCÍCH S REKONSTRUKCÍ ÚT

POZNÁMKA:

ROZVODY ÚT V M.Č. D1.16 AŽ D1.27 BUDOU VEDENY JAKO PŘIZNANÉ
V M.Č. D1.25 OSADIT NOVÉ VNITŘNÍ DVEŘE 900x1970 MM A ZAZDÍT Z CP STÁVAJÍCÍ OTVOR 1500x2350 MM

REVIZE č. 1 - 05/2018

0,000 ≡ STÁV. PODLAHA PŘÍZEMÍ ≡ 346,70 m.n.m.

AZ optimal Inženýring a investing	vypracoval	Ing. Jiří Mrkvička, Ing. Václav Hromek	zak. č.	
	ověřil	Ing. Jiří Mrkvička	stupeň	DPS
	stavebník	Pardubický kraj, Komenského náměstí 125 530 02 Pardubice - Staré Město	datum	05/2018
stavba	REALIZACE ÚSPOR ENERGIE - SŠ ZAHRADNICKÁ A TECHNICKÁ LITOMYŠL, HISTORICKÁ BUDOVA AB, T. G. MASARYKA 659, LITOMYŠL		formát	5x A4
			měřítko	1:100
obsah	HISTORICKÁ BUDOVA B PŮDORYS PŘÍZEMÍ		část D.1.1.	č. výkresu 8.