


1.PP

umístění rozvaděče v 1.NP
RA.B1

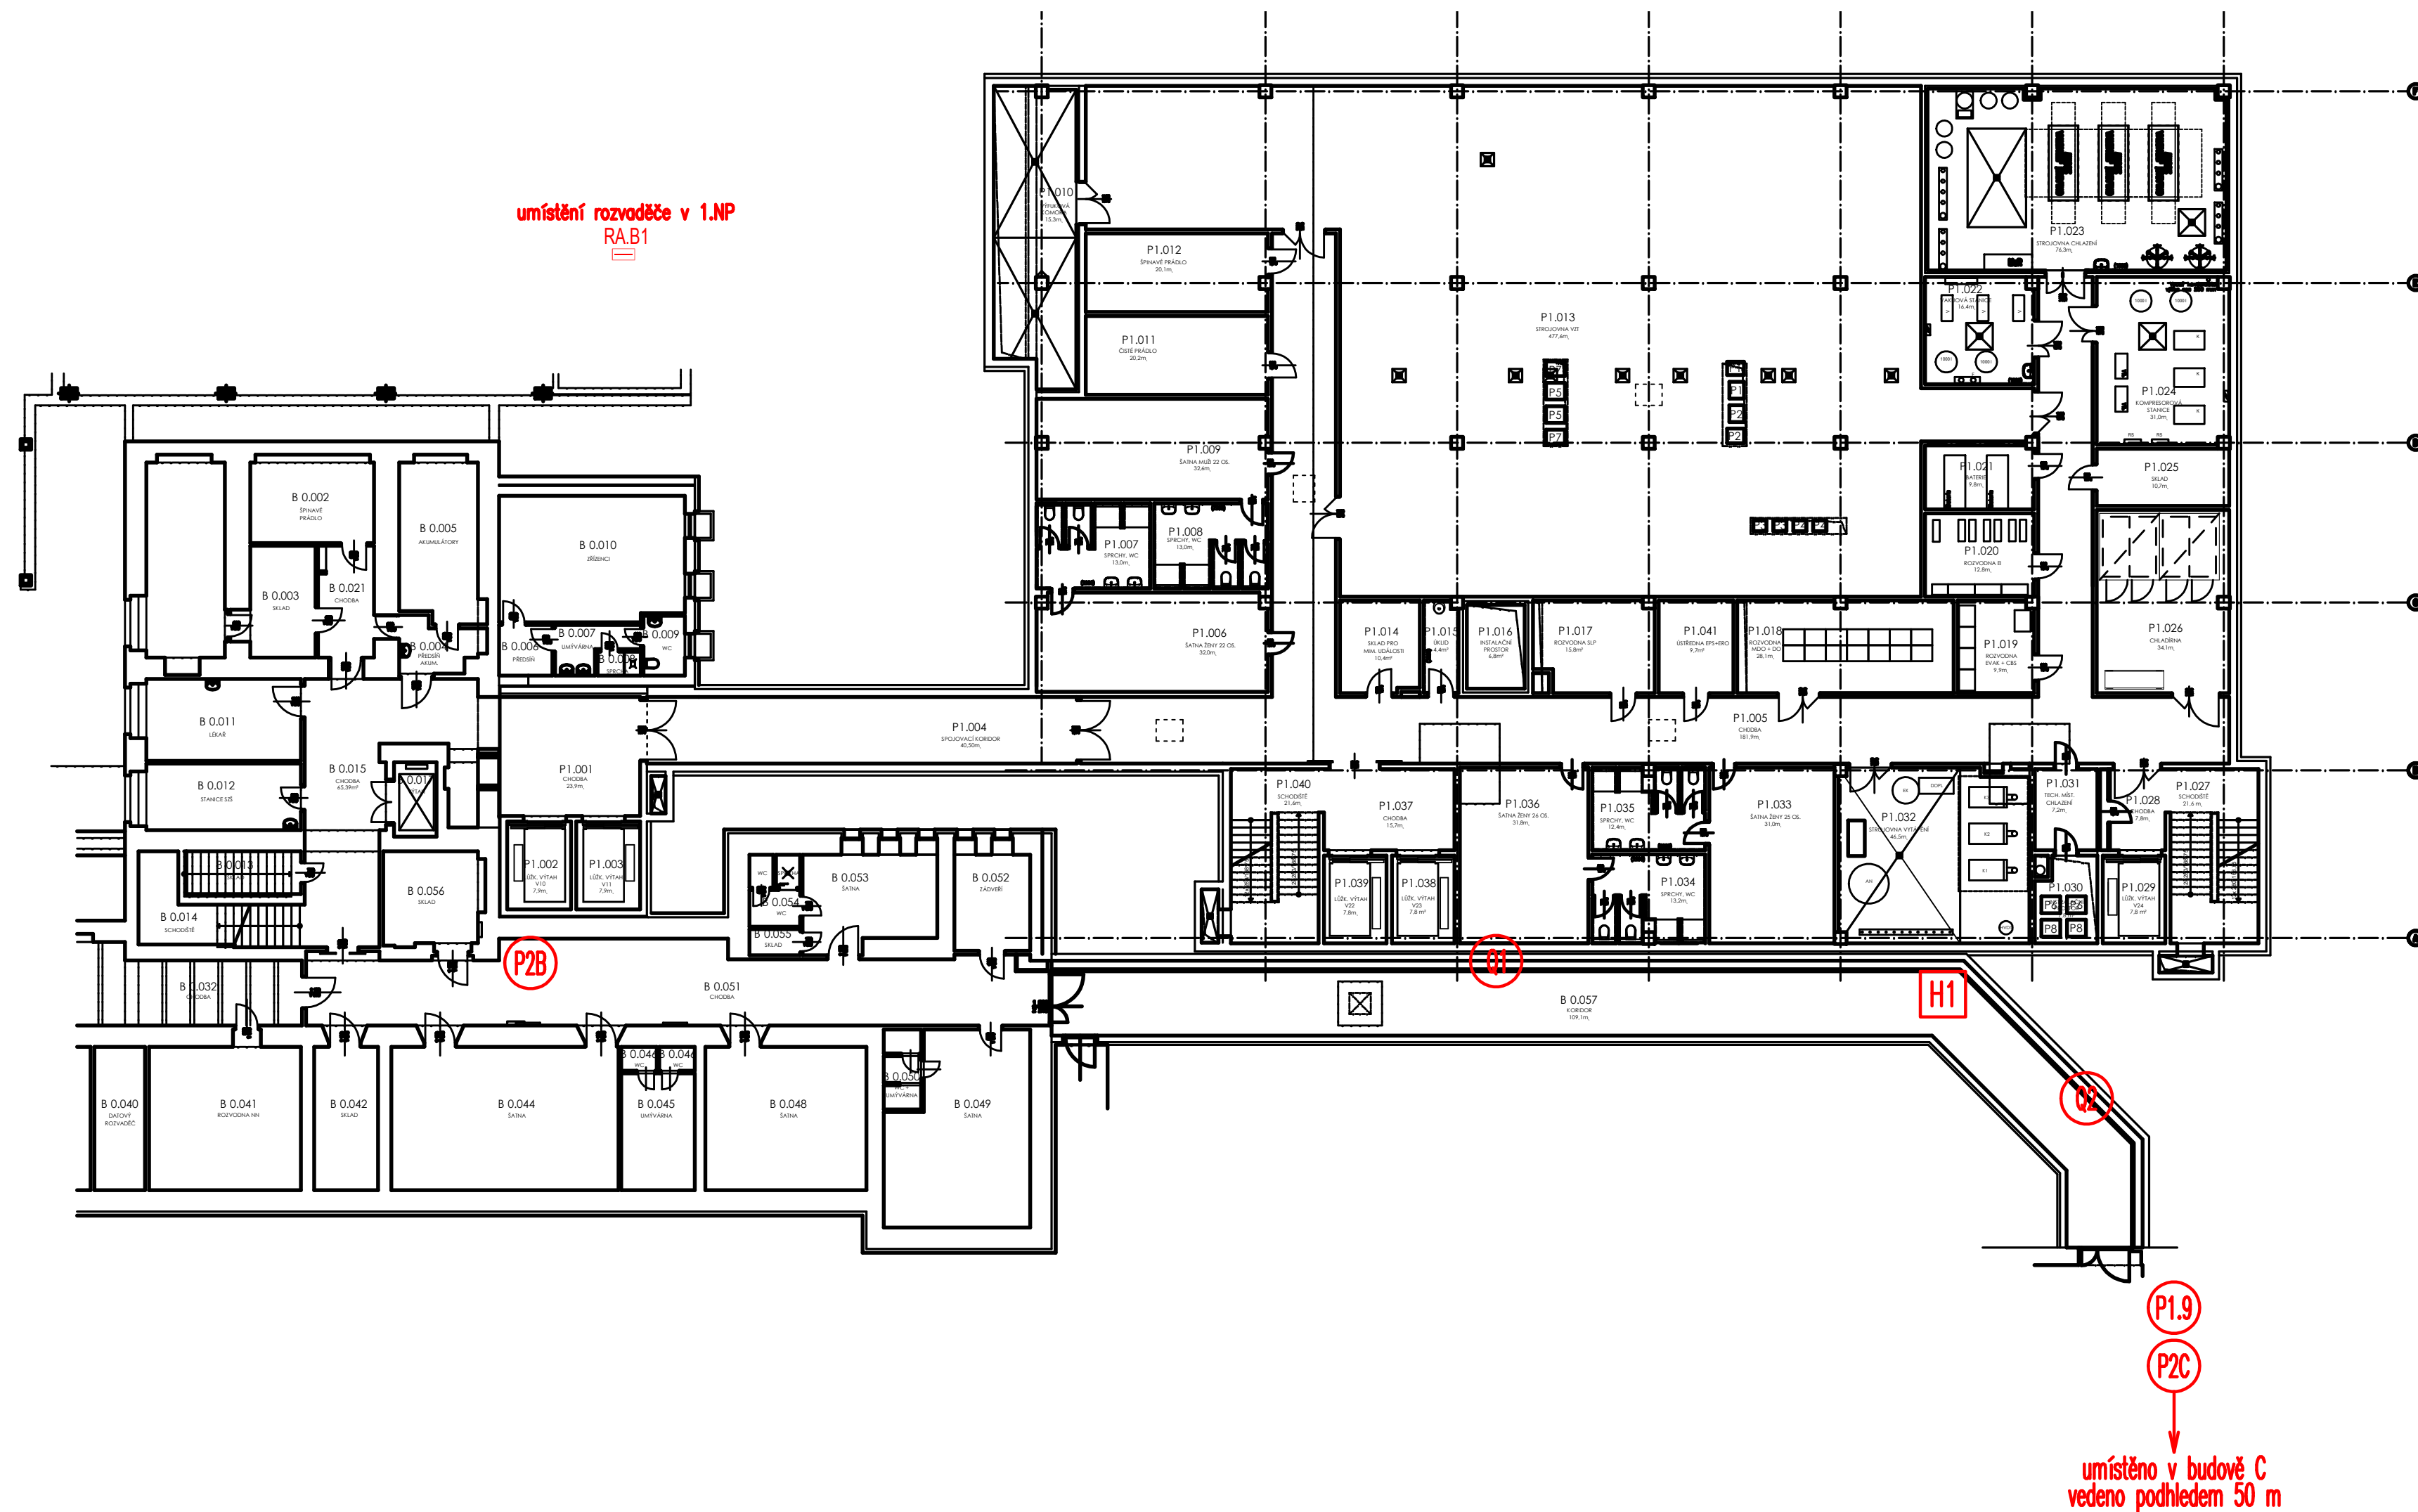


umístěno v budově C
vedeno podhledem 50 m

LEGENDA MÍSTNOSTÍ – PAVILON B, KORIDOR





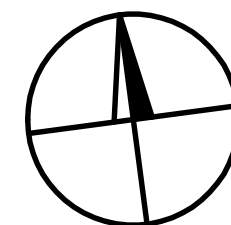

BO 057	KORIDOR	109.1	STAV. PVC	VYMALBA	
			DOPLN. SKL		

LEGENDA

- ☐ **P** ČIDLO TLAKU ANALOGOVÉ
☐ **Q** ČIDLO KONCENTRACE KYSLIKU
☒ **H** SIGNALIZAČNÍ MAJÁK


$$\pm 0,000 = 360,000$$

Revize	Datum	Jméno	Podpis	Popis revize

Zpracovatel: Sdružení EP - PAK		 PROJEKČNÍ ARCHITECTONICKÁ KANCELÁŘ SPOL. S.R.O.	 ING. ARCH. V. STEINHAUSEROVÁ GONGRČO 11 682 00 BŘNO	 PAK@SKY.CZ WWW.ARCH.CZ T +320 541 542 543 F +420 541 542 543	 EP ROŽNOV, a.s. Boženy Němcové 1720 CZ 756 61 Rožnov pod Radhoštěm tel.: 571 664 111, fax: 571 664 400 e-mail: ep@eproznov.cz	
Hl. architekt projektu	Ing.arch.K.Steinhauserová				Projektant profese	
Hl. inženýr projektu	Ing.Miroslav Běhal					
Vypracoval	Ing.Jaroslav Sklenář					
Kontroloval	Ing.Bohuslav Šulák					
Objednatel	Pardubický kraj					
Stavba NPK, a.s., centrální příjem včetně centralizace akutních provozů v Orlickoústecké nemocnici					Stupeň	JP
					Datum	05/2018
					Formát	4 x A4
Objekt	D.1.3 - SO 03 - Sklad tlakových lahví N2O				Zak. č.	K16824016
Část	D.1.3.4.9 Měření a regulace				Měřítka	1:200
Název výkresu					Č. vykresu	Revize
Půdorys 1.PP					102	00