


SITUACE 1:250

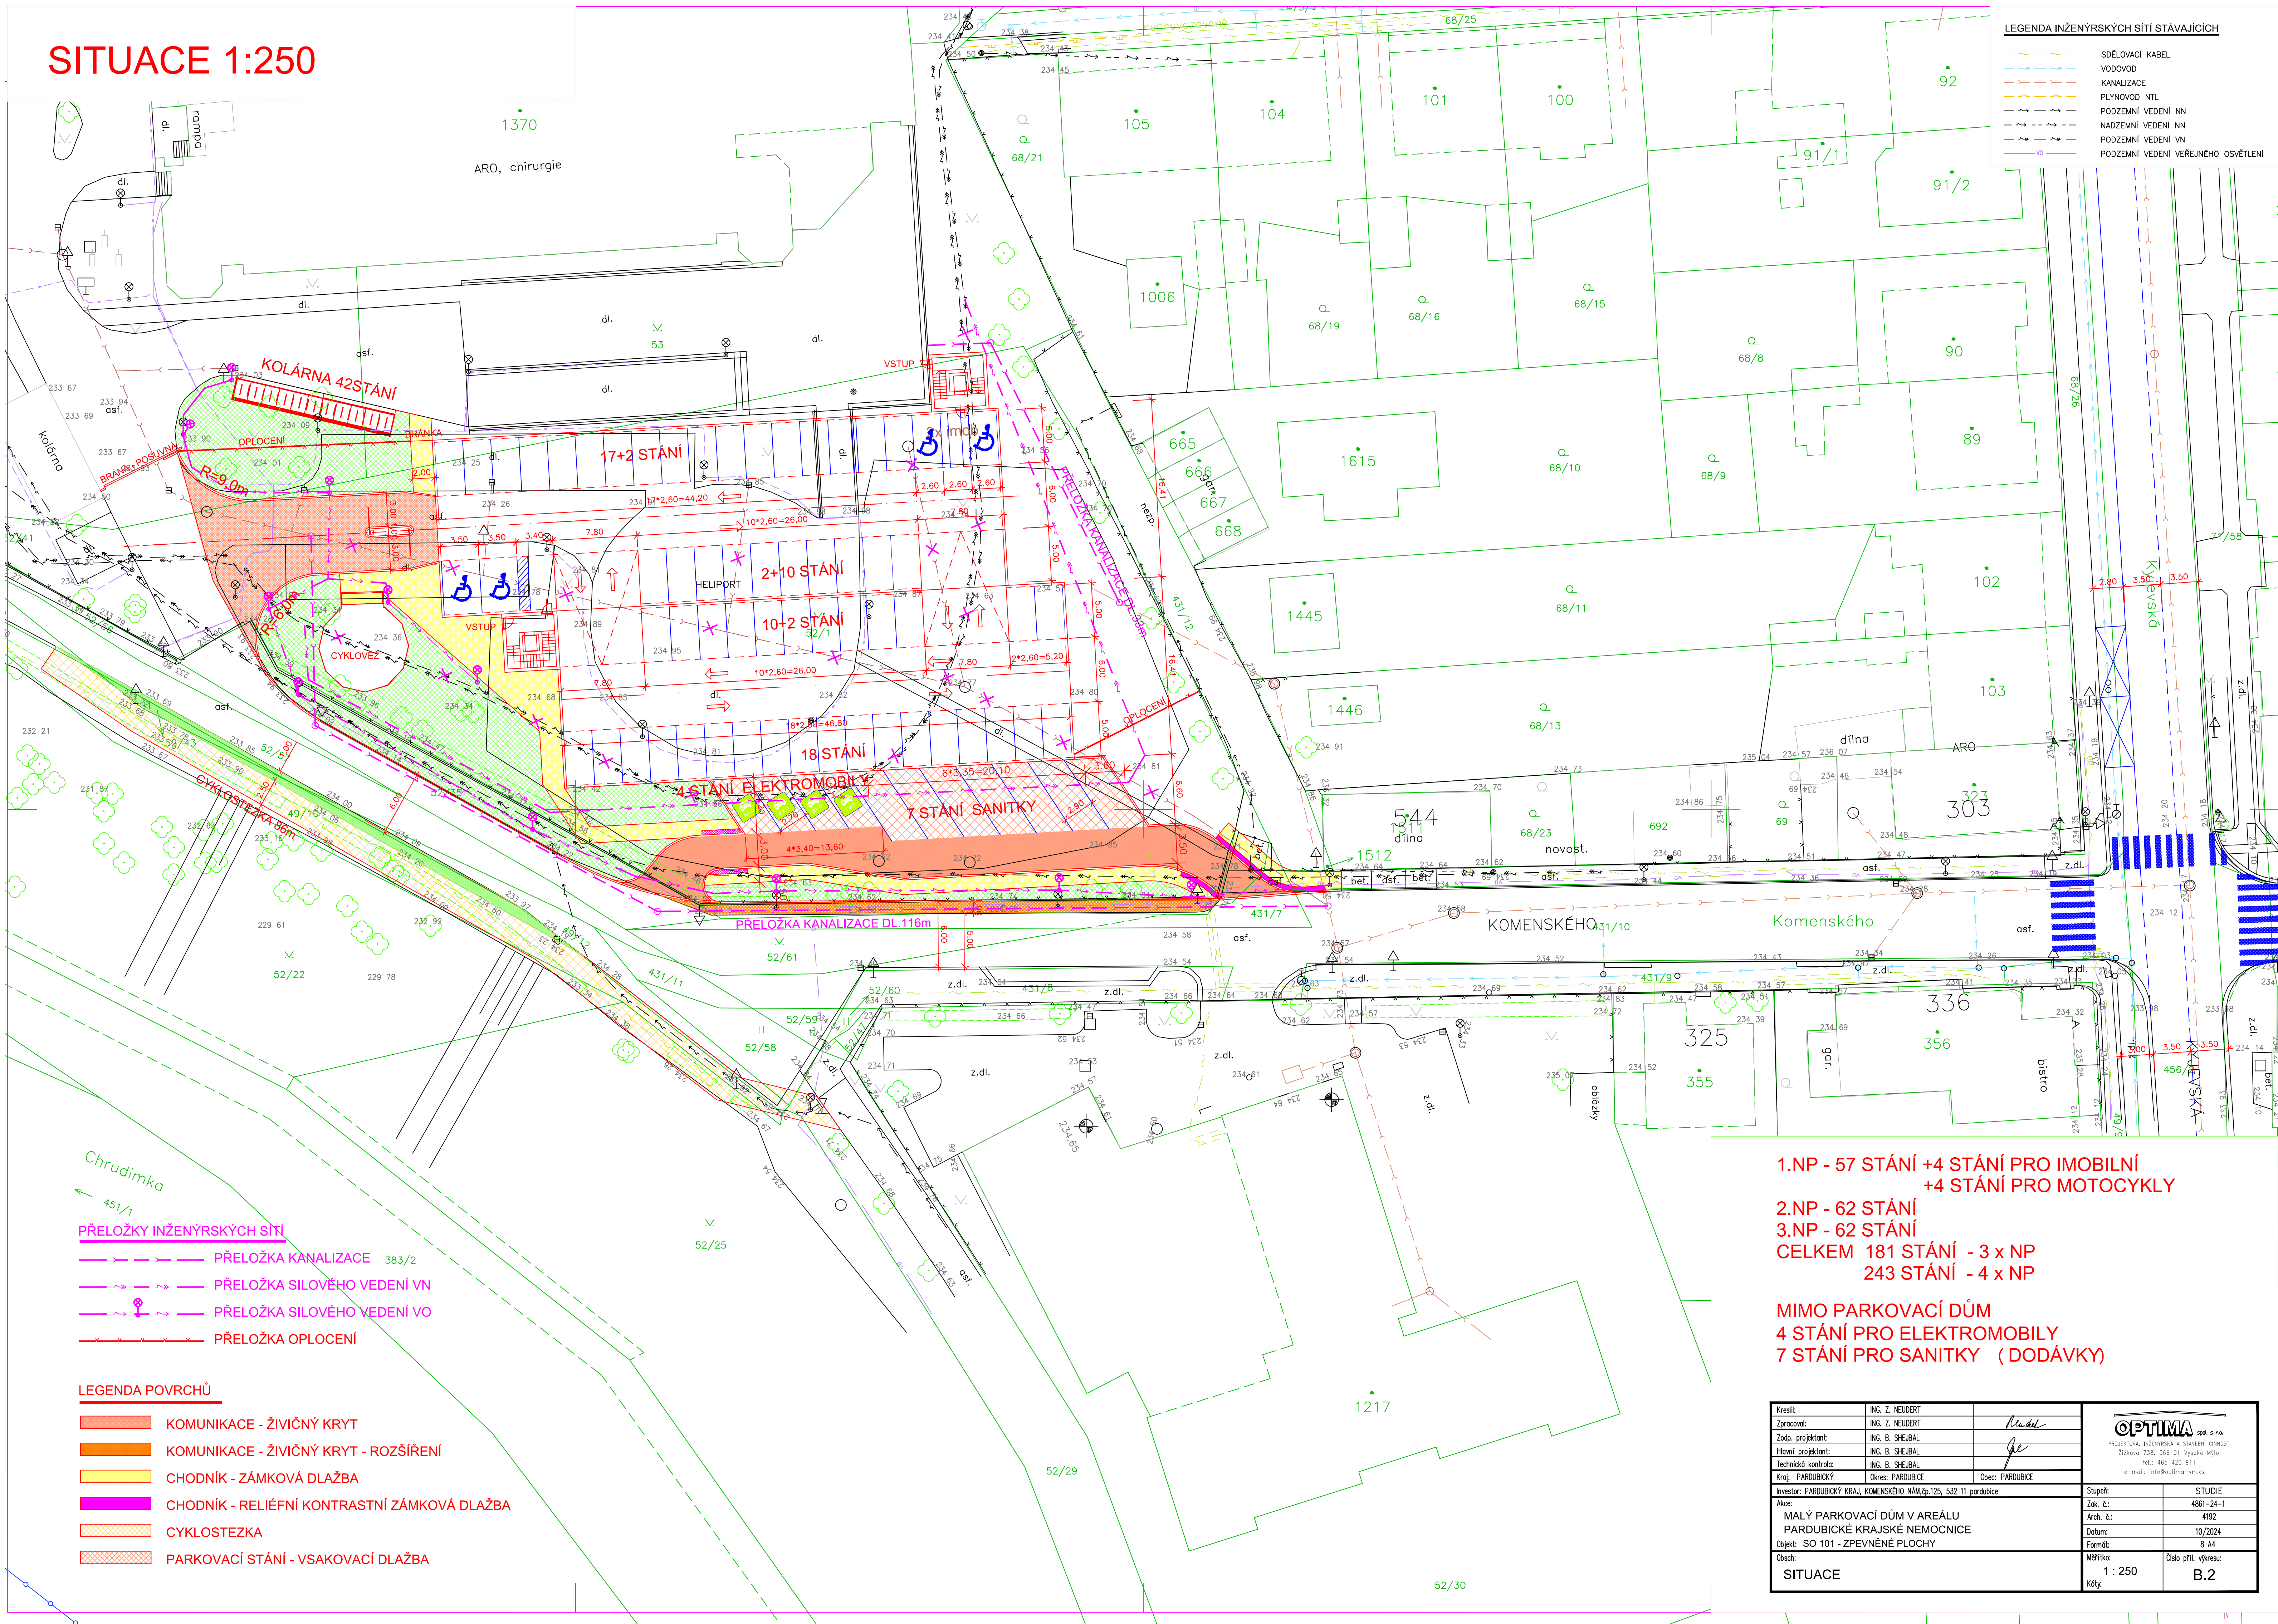

LEGENDA INŽENÝRSKÝCH SÍTÍ STÁVAJÍCÍCH

- SDĚLOVACÍ KABEL
- VODOVOD
- KANALIZACE
- PLYNOVOD NTL
- PODZEMNÍ VEDENÍ NN
- NADZEMNÍ VEDENÍ NN
- PODZEMNÍ VEDENÍ VN
- PODZEMNÍ VEDENÍ VEŘEJNÉHO OSVĚTLENÍ

PŘELOŽKY INŽENÝRSKÝCH SÍTÍ

- PŘELOŽKA KANALIZACE 383/2
- PŘELOŽKA SILOVÉHO VEDENÍ VN
- PŘELOŽKA SILOVÉHO VEDENÍ VO
- PŘELOŽKA OPLOCENÍ

LEGENDA POVRCHŮ

- KOMUNIKACE - ŽIVIČNÝ KRYT
- KOMUNIKACE - ŽIVIČNÝ KRYT - ROZŠÍŘENÍ
- CHODNÍK - ZÁMKOVÁ DLAŽBA
- CHODNÍK - RELIÉFNÍ KONTRASTNÍ ZÁMKOVÁ DLAŽBA
- CYKLOSTEZKA
- PARKOVACÍ STÁNÍ - VSAKOVACÍ DLAŽBA

1.NP - 57 STÁNÍ +4 STÁNÍ PRO IMOBILNÍ
+4 STÁNÍ PRO MOTOCYKLY
2.NP - 62 STÁNÍ
3.NP - 62 STÁNÍ
CELKEM 181 STÁNÍ - 3 x NP
243 STÁNÍ - 4 x NP

MIMO PARKOVACÍ DŮM
4 STÁNÍ PRO ELEKTROMOBILY
7 STÁNÍ PRO SANITKY (DODÁVKY)

Kreslil:	ING. Z. NEUDERT		
Zpracoval:	ING. Z. NEUDERT		
Zodp. projektant:	ING. B. SHEJBAL		
Hlavní projektant:	ING. B. SHEJBAL		
Technická kontrola:	ING. B. SHEJBAL		
Kraj:	PAROUBICKÝ	Okres:	PAROUBICE
Investor:	PAROUBICKÝ KRAJ, KOMENSKÉHO NÁM. 125, 532 11 paroubice	Obec:	PAROUBICE
Stupeň:	STUDIE		
Zak. č.:	4861-24-1		
Arch. č.:	4192		
Datum:	10/2024		
Formát:	8 A4		
Obsah:	MĚŘÍTKO	Číslo příl. výřezu:	B.2
SITUACE	1 : 250		