


podMCS0serpenty
km 49.300 – km 49.679
M 1:1000/100 SKLONOVÉ POMĚRY

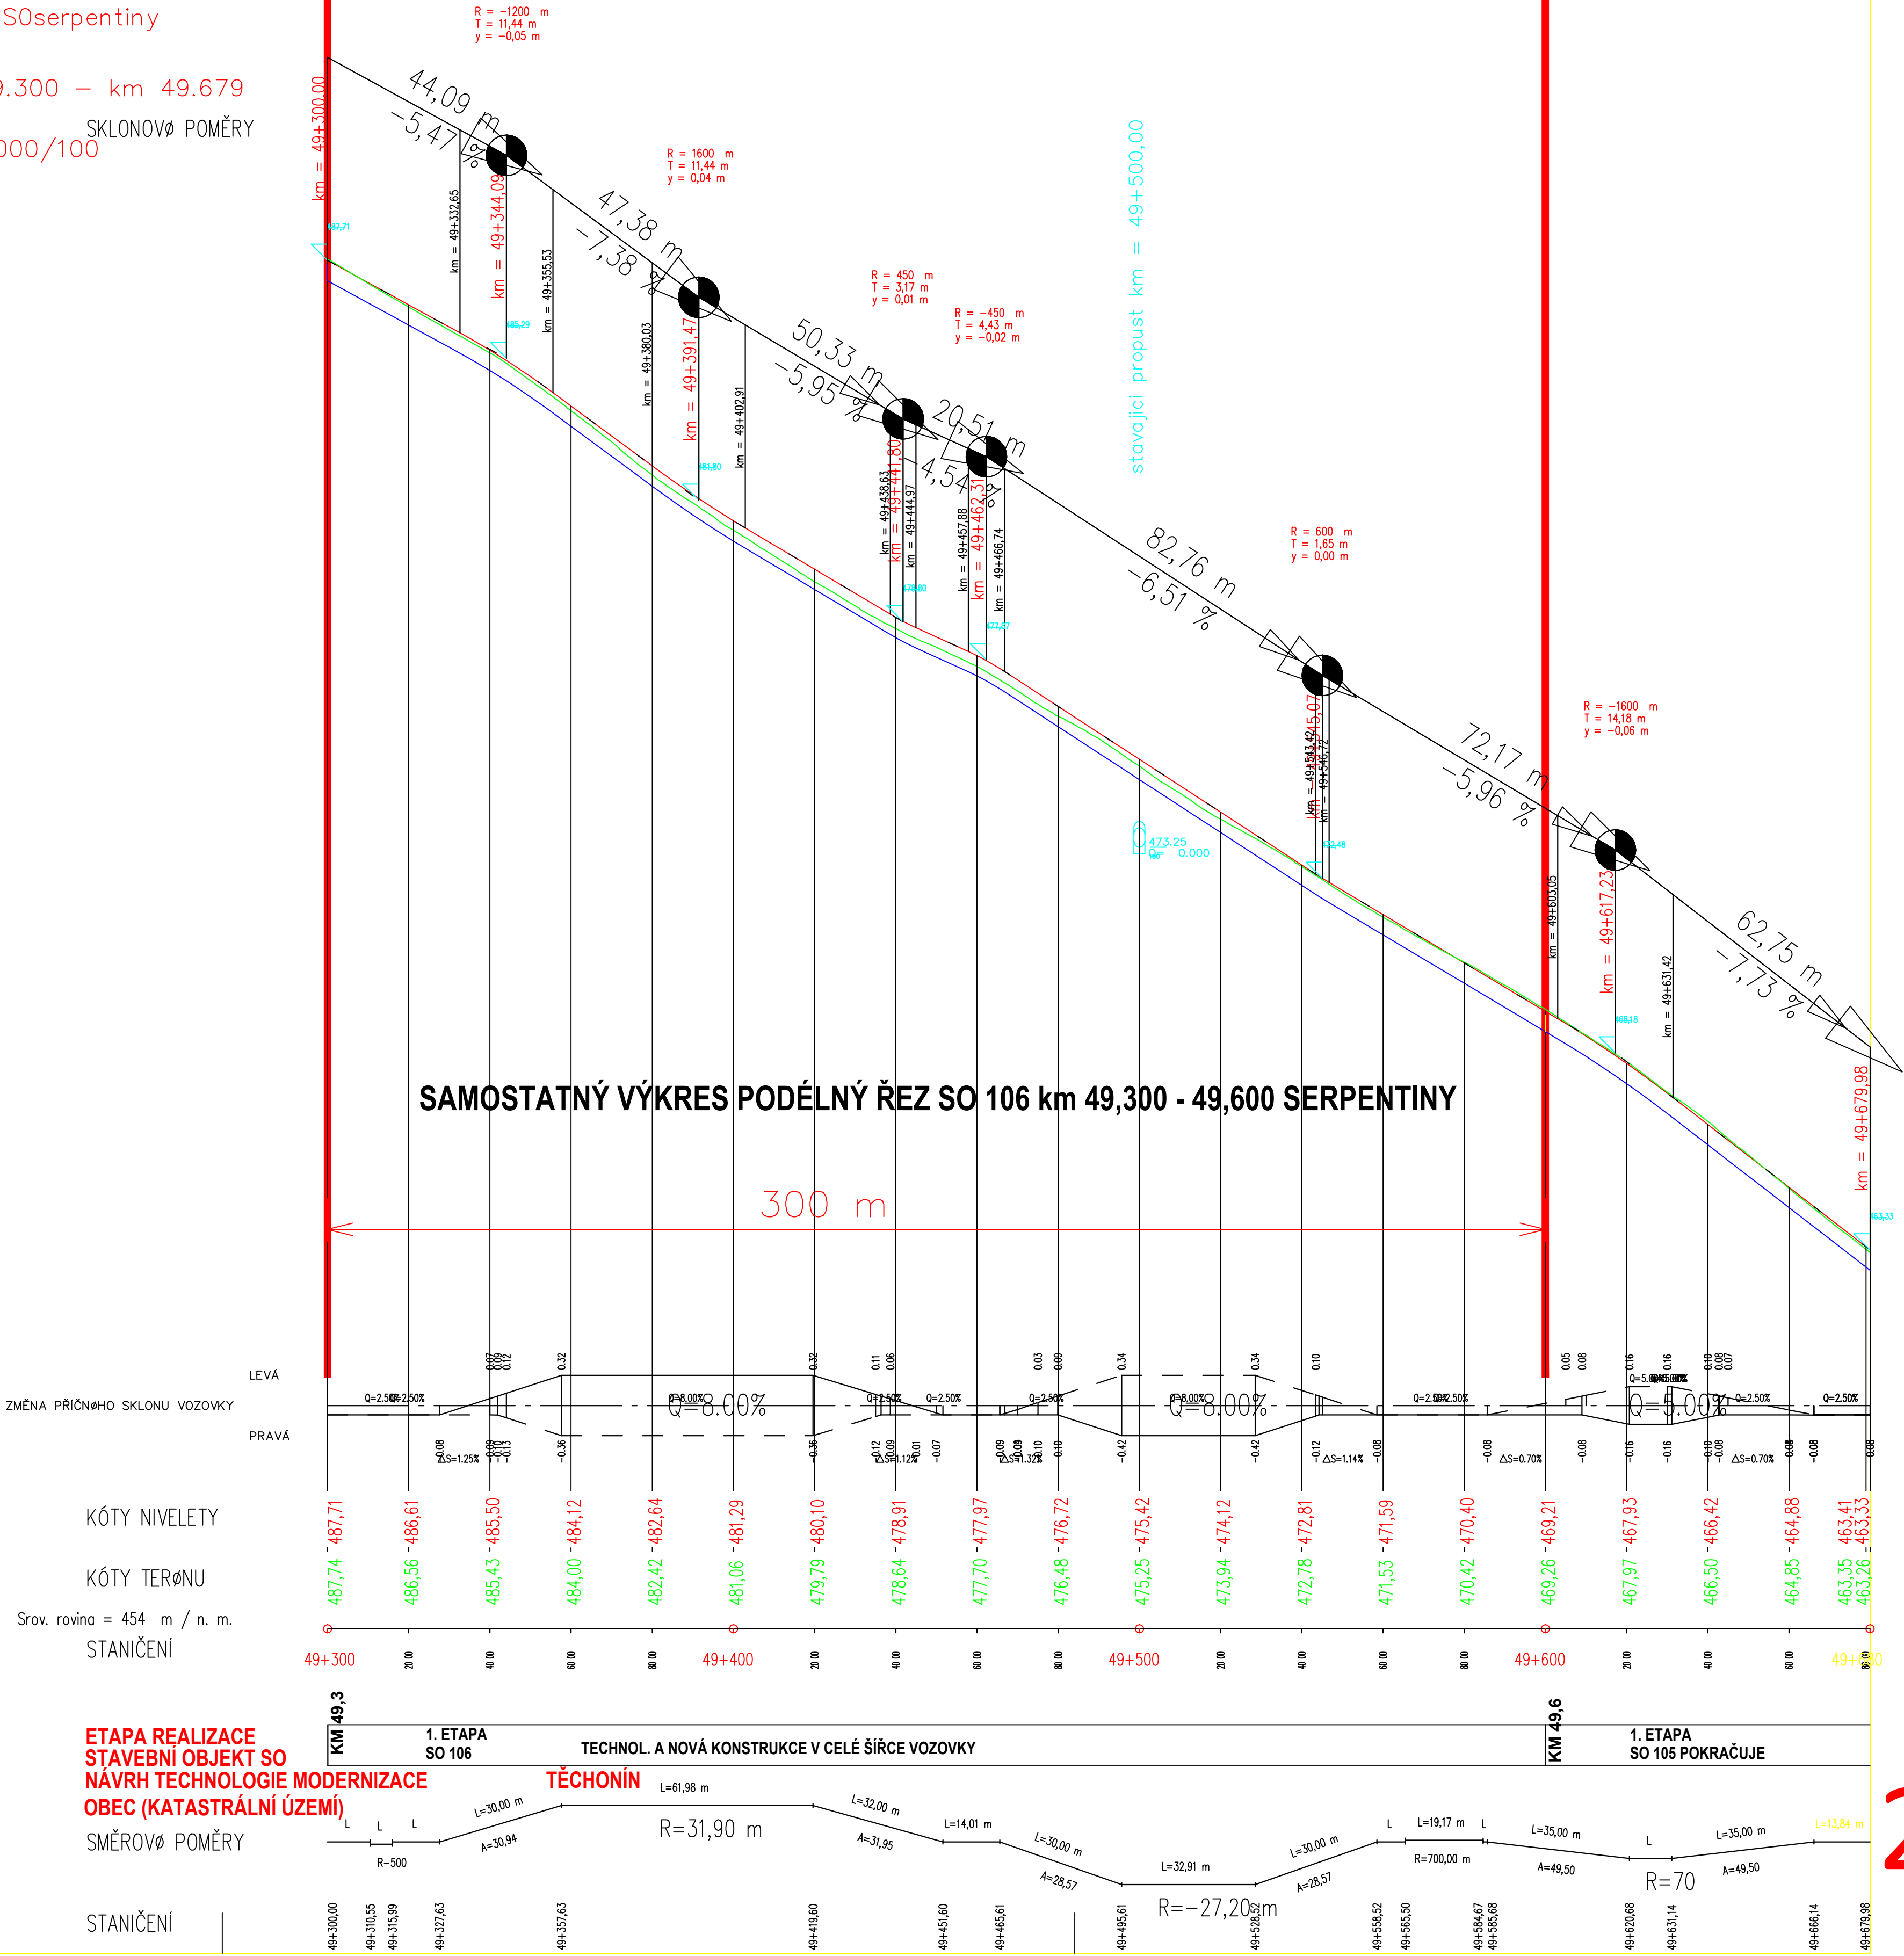

AUTORIZACE		ČÍSLO PÁSE	
ČÍSLO ZHĚNY	DATUM ZHĚNY	POPIS/OBSAH ZHĚNY	PODPIS

Zlepšení dostupnosti turistických atraktivit oblasti masivu Sněžníka, aktivity „Modernizace silnice II/311 Mladkov - Jablonné n. Orlicí“

název akce

C. STAVEBNÍ ČÁST SO 106 km 49,300 - 49,600 SERPENTINY

stavební objekt

Pardubický kraj Komenského náměstí 125 532 11 Pardubice objednatel	spolupráce Pardubický kraj	DTK DOPRAVNÍ INŽENÝRSKÁ KANCELÁŘ Boželechova 1668, 500 02 Hradec Králové tel : 495 219 036, 495 212 647, fax : 495 221 677 e-mail : dik@dik - hk.cz, http : www.dik-hk.cz
---	-------------------------------	--

úsek silnice II/311
místo stavby

PODÉLNÝ REZ SILNICE II/311 výkres		1:1000:100 měřítko	PDPŠ stupeň
ING. M. BURIANEC kontroloval	ING. PAVEL ŘEHÁK hlavní inženýr projektu	A014/19 číslo zakázky	C.12.
ING. PAVEL ŘEHÁK zodpovědný projektant	Ing. Jiří Eliášek oprávněný	3/2019 datum	číslo přílohy

2s