

- LEGENDA – NAVRHOVANÝ STAV:
- NAVRHOVANÝ STAV
 - NAVRHOVANÝ STAV – OBRUBY
 - STÁVAJÍCÍ ZELENĚ KE KACENÍ
 - SVODNÉ POTRUBÍ
- LEGENDA – STÁVAJÍCÍ STAV:
- HRANICE PARCEL DLE KATASTRÁLNÍ MAPY
 - HRANICE PARCEL DLE POZEMKOVÉHO KATASTRU
 - HRANICE KATASTRÁLNÍHO ÚZEMÍ
 - PARCELNÍ ČÍSLO DLE KATASTRÁLNÍ MAPY
 - PARCELNÍ ČÍSLO DLE POZEMKOVÉHO KATASTRU
 - STÁVAJÍCÍ STAV
 - STÁVAJÍCÍ STAV – BUDOVO
 - STÁVAJÍCÍ ZELENĚ
- LEGENDA STÁVAJÍCÍCH INŽENÝRSKÝCH SÍTÍ:
- STÁVAJÍCÍ NADZEMNÍ EL. NN VEDENÍ – ČEZ DISTRIBUCE a.s.
 - STÁVAJÍCÍ KANALIZACE – VAK JABLONNÉ NAD ORLÍČÍ a.s.
 - STÁVAJÍCÍ PODZEMNÍ VEDENÍ PLYNOVODŮ – ČASNET SLUŽBY s.r.o.
 - STÁVAJÍCÍ NADZEMNÍ VEDENÍ VO – OBEČ. TECHNIN
 - STÁVAJÍCÍ SPOJOVACÍ VEDENÍ – ALBERON LETOHRAD s.r.o.
 - STÁVAJÍCÍ SPOJOVACÍ VEDENÍ – ČETIN a.s. (NEBUDE STAVBOU DOTČENO)

POZNÁMKA:

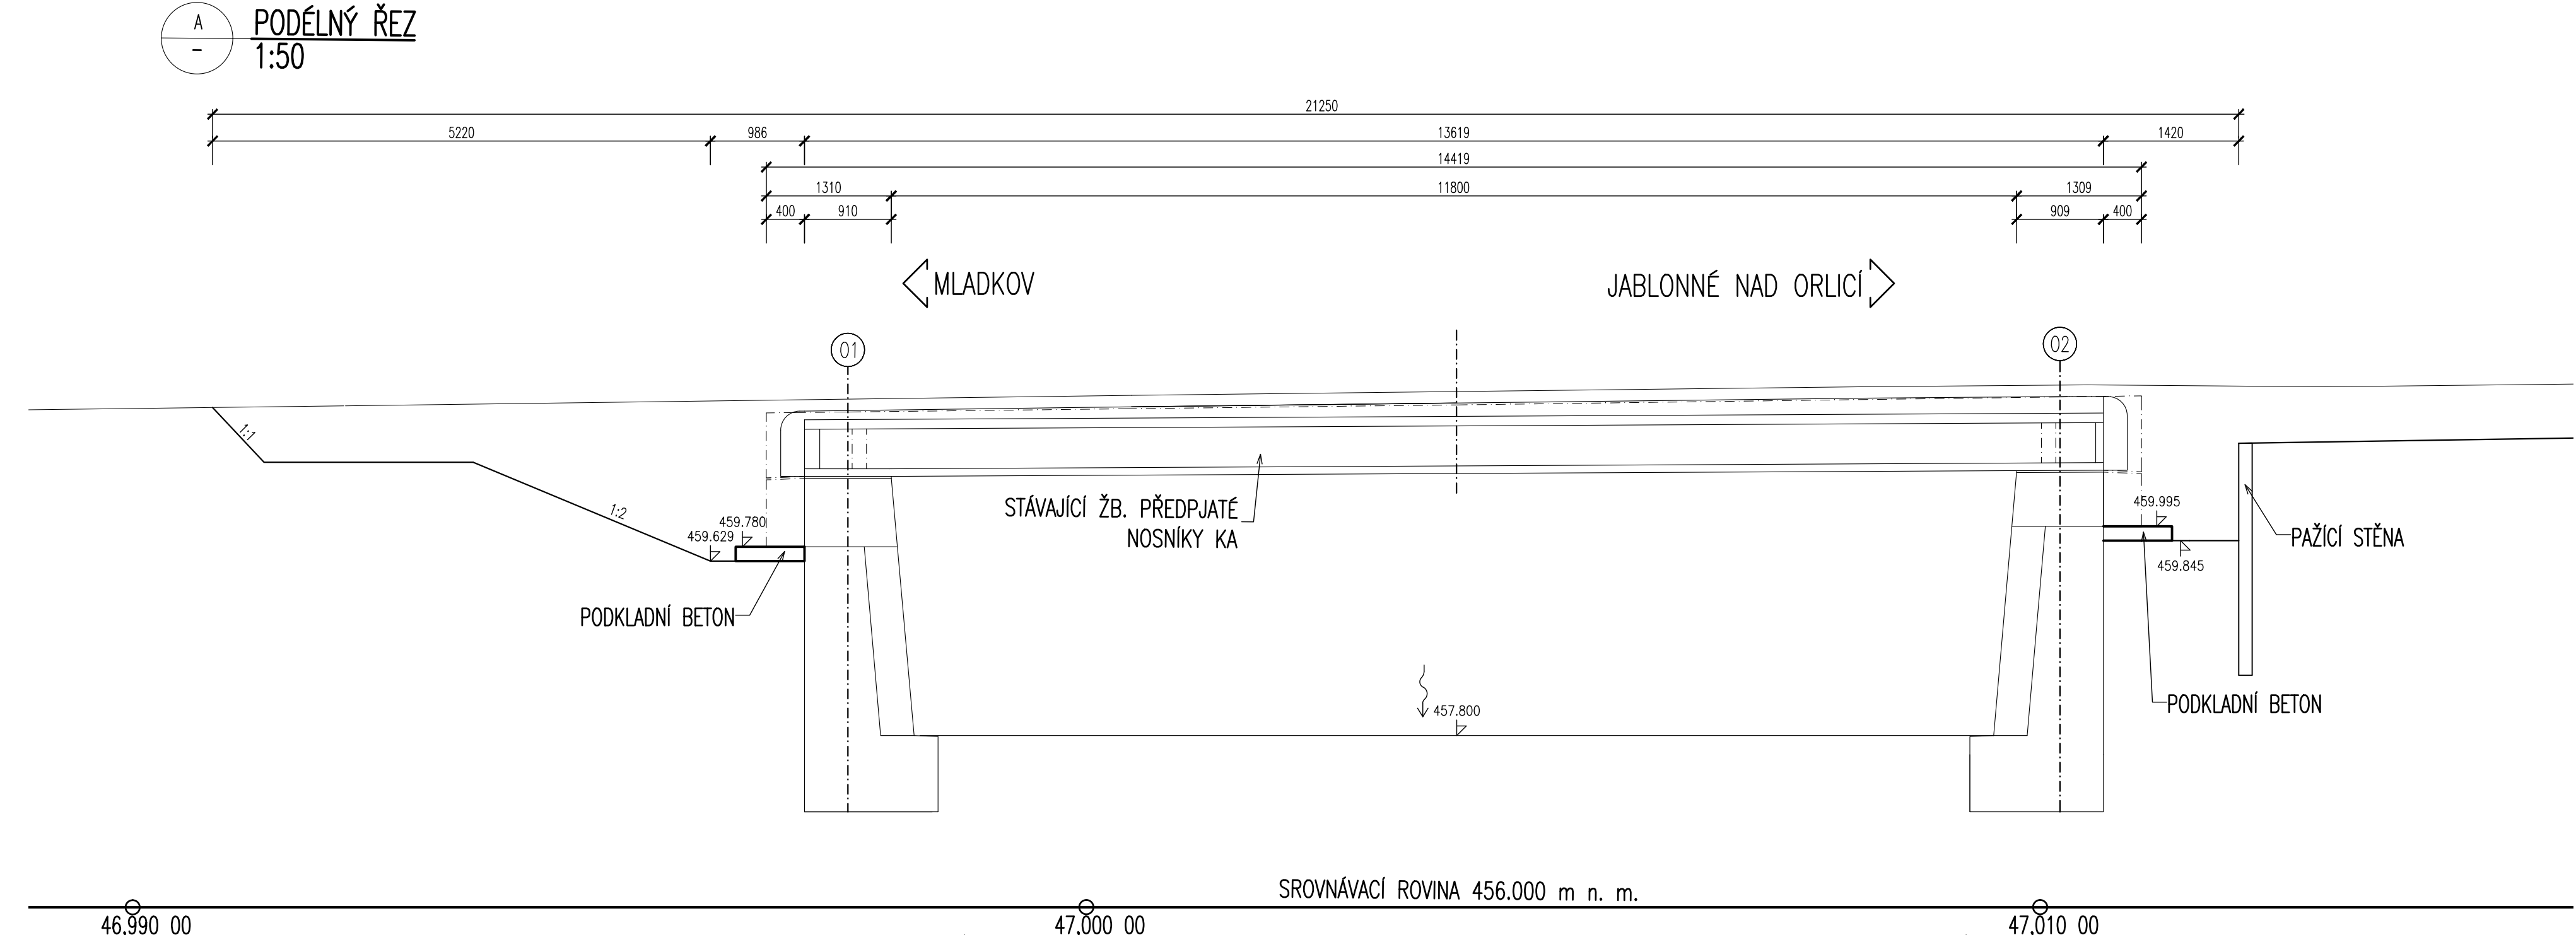
– PŘESNOST VÝTYČENÍ A PŘÍPUSTNÉ ODCHYLKY JSOU DÁNY:

ČSN 73 04 22

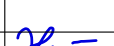

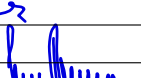

ČSN 01 34 19

TKP KAPITOLA 1., PŘÍLOHA č.9

TKP KAPITOLA 18. A SOUVISEJÍCÍ



D.1. DUSP+PDPS

SOUŘADNICOVÝ SYSTÉM: S-JTSK		VÝŠKOVÝ SYSTÉM: BvV			
KRESLIL:	ING. MARTIN HYŘS			FÖRSTEROVA č.p. 175, 568 01 VYSKOKÝ MŮTO EMAIL: MDS@MDSPROJEKT.CZ	
ZPRACOVAL:	ING. MARTIN HYŘS				
TECHNICKÁ KONTROLA:	ING. JAN BURSA				
ZODPOVĚDNÝ PROJEKTANT:	ING. JAN BURSA				
HLAVNÍ PROJEKTANT:	ING. JAN BURSA				
KRAJ: PARDUBICKÝ	OKRES: ÚSTÍ NAD ORLÍČÍ				
INVESTOR: PARDUBICKÝ KRAJ, KOMENSKÉHO NÁM. 125, 532 11 PARDUBICE	STUPEŇ:		DUSP+PDPS		
AKCE: ZHOTOVENÍ PD MOSTŮ PRO MODERNIZACI SILNICE II-311 MLADKOV – JABLONNÉ NAD ORLÍČÍ	ZAK.ČÍSLO:		2936-23-3		
	ARCHIVNÍ ČÍSLO:		2936		
	DATUM:		09/2023		
	FORMAT:		8x44		
	MĚŘÍTKO:		1:50		
OBJEKT: D.1. – SO 203 – MOST EV. Č. 311-014	ČÍSLO SOUPRAVY:		ČÍSLO PŘÍLOHY:		
OBSAH:			D.1.4.		
VÝKOPOVÉ SCHEMA					