


SITUACE KŘÍŽOVATKA 1:500

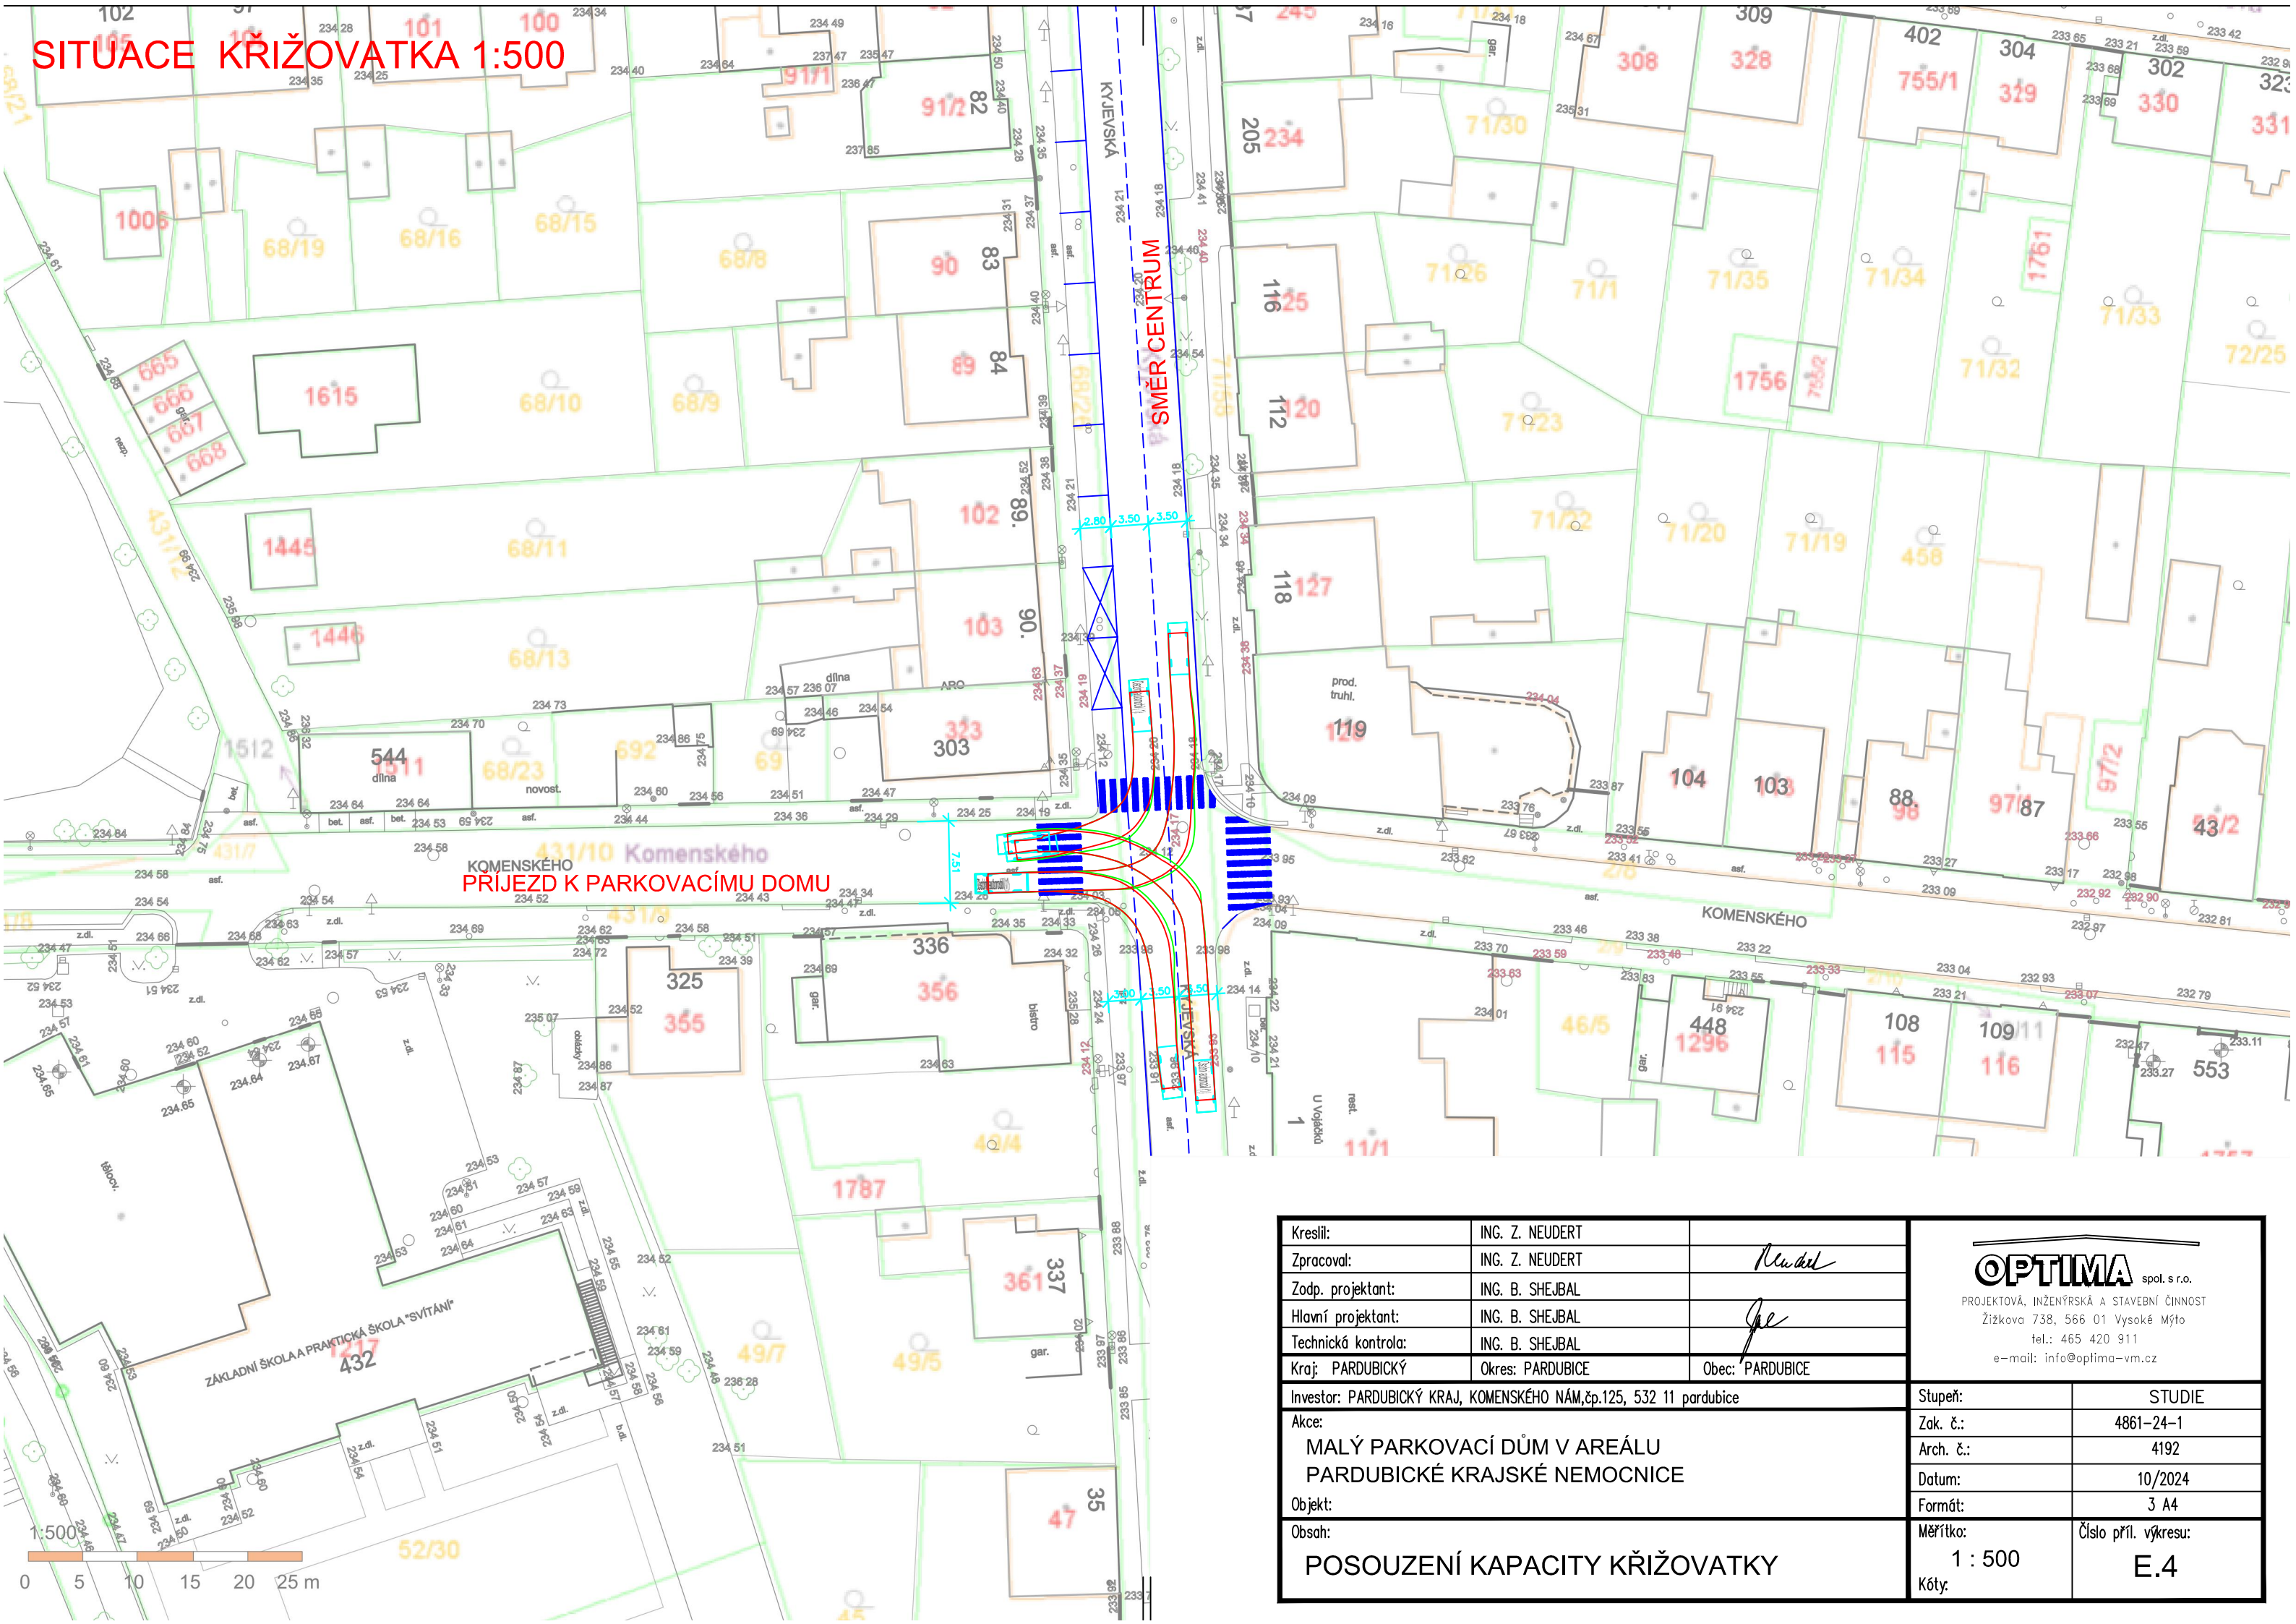

Kreslil:	ING. Z. NEUDERT	
Zpracoval:	ING. Z. NEUDERT	<i>Neudert</i>
Zodp. projektant:	ING. B. SHEJBAL	
Hlavní projektant:	ING. B. SHEJBAL	<i>Shejbal</i>
Technická kontrola:	ING. B. SHEJBAL	
Kraj:	PARDUBICKÝ	Okres: PARDUBICE
		Obec: PARDUBICE
Investor: PARDUBICKÝ KRAJ, KOMENSKÉHO NÁM,čp.125, 532 11 pardubice		
Akce: MALÝ PARKOVACÍ DŮM V AREÁLU PARDUBICKÉ KRAJSKÉ NEMOCNICE		
Objekt: POSOUZENÍ KAPACITY KŘÍŽOVATKY		
Obsah:		
Stupeň:		STUDIE
Zak. č.:		4861-24-1
Arch. č.:		4192
Datum:		10/2024
Formát:		3 A4
Měřítko:		Číslo příl. výkresu:
1 : 500		E.4
Kóty:		

OPTIMA

spol. s.r.o.

PROJEKTOVÁ, INŽENÝRSKÁ A STAVEBNÍ ČINNOST

Žižkova 738, 566 01 Vysoké Mýto

tel.: 465 420 911

e-mail: info@optima-vm.cz