


TABULKA KUCHYŇĚ		ROZMĚRY [mm]	POČET CELKEM	POZNÁMKA	MATERIÁL	KOVÁNÍ	BARVA	Popis(1)
OZNAČENÍ	SCHEMA							
KV01		3250 x 630 TL 40 MM	1	-	LAMINÁTOVÁ DESKA (DTD S IPL POUVRCHEM)	-	BARVNÝ ODSŤN BUDE VYBRÁN STAVEBNÍKEM PŘI REALIZACI STAVBY (BILY DUB)	PRACOVNÍ VESTAVNÁ KUCHYŇSKÉ LINKY
KV02		780 x 520	1	Indukční vestavba, 5 plotének, detailní pojistka a úložná zbytkového tepla, propojení vnějších zdí o booster, časovač o propojení desky s digestor, dotykové ovládání, zasklené trny, bez rámečku	SKLOKERAMIKA	-	ČERNÉ SKLO	INDUKČNÍ VESTAVNÁ VARNÁ DESKA
KV03		450 x 560	1	-	LAKOVANÁ OCEĽ	-	BARVA BUDE VYBRÁNA INVESTOREM PŘI REALIZACI (ČERNÁ)	VESTAVNÁ MIKROVLNÁ TRUBA
KV04		600 x 600 HL 300	1	objem 68 l, výbava grilem, trolim, spodním ovládem, pravým nártem, vzduchem, ventilátorem	NEREZOVÁ OCEĽ + SKLO	-	BARVA BUDE VYBRÁNA INVESTOREM PŘI REALIZACI (ČERNÁ)	VESTAVNÁ TRUBA (rozměry 59,5 x 59,4 x 54,8 cm (V-S+H))
KV05		600 x 820	1	FUNKCE: Aquastop, dotykové ovládání a automatické otevření dveří, ukájení přiborů do nade i Ruriku, rozměry)	-	-	ČELNÍ DESKA BUDE VE STEJÉM PROVEDENÍ JAKO KUCHYŇSKÉ SKŘÍNE	PLNĚ VESTAVNÁ MYČKA
KV06		780 x 500 HL 300 MM	1	Granitový dřez s vaničkou a odtokem, provedení: Matná černá, otáčivý, rozměr	GRANITOVÁ DŘEZ	-	BARVA BUDE VYBRÁNA INVESTOREM PŘI REALIZACI (ČERNÁ)	DŘEZ LEVÝ GRANITOVÝ S ODTAKOVOU PLOCHOU
KV07		600 x 1800	1	volitelné umístění pantu, 4 příhrádky, 2 chladicí jednotky Automatické odmrazování	NEREZOVÁ OCEĽ	-	BARVA BUDE VYBRÁNA INVESTOREM PŘI REALIZACI (ČERNÁ)	VESTAVNÁ LEDNICE S MRAZÁKEM

KV08		640 x 1800 SE SOKLEM 640 x 1900 mm	-	-	KORPUS LAMINAT MDF TL 18 MM ČELNÍ DESKA LEVNICE LAMINO DTD	PANTY ZÁVESY PRO VESTAVĚNÉ LEDNICE	BARVA BUDE VYBRÁNA INVESTOREM PŘI REALIZACI (ČERNÁ)	VESTAVNÁ KUCHYŇSKÁ SKŘÍŇ
KV09		600 x 600 MM	2	-	KORPUS LAMINAT MDF TL 18 MM ČELNÍ DESKA LAMINO DTD	PANTY VÝKLOPNÝ SYSTÉM S TICHÝM ZAVÍRANÍM OTEVÍRAVÝ SYSTÉM NABÝTKOVÁ ÚCHYTNA – POLOMATNÁ	BARVA BUDE VYBRÁNA INVESTOREM PŘI REALIZACI (ČERNÁ)	HORNÍ KUCHYŇSKÁ SKŘÍŇKA
KV10		1200 x 830 HL 300 MM	2	-	KORPUS LAMINAT MDF TL 18 MM ČELNÍ DESKA LAMINO DTD	PANTY VÝKLOPNÝ SYSTÉM S TICHÝM ZAVÍRANÍM OTEVÍRAVÝ SYSTÉM NABÝTKOVÁ ÚCHYTNA – POLOMATNÁ	BARVA BUDE VYBRÁNA INVESTOREM PŘI REALIZACI (ČERNÁ)	HORNÍ KUCHYŇSKÁ SKŘÍŇKA
KV11		600 x 750 MM SE SOKLEM 600x860 MM	-	-	KORPUS LAMINAT MDF TL 18 MM ČELNÍ DESKA ZAKRYTOVÁ DESKA, MYČKY LAMINO DTD	-	BARVA BUDE VYBRÁNA INVESTOREM PŘI REALIZACI (ČERNÁ)	VESTAVNÁ KUCHYŇSKÁ SKŘÍŇKA
KV12		600 x 2550 SE SOKLEM 600 x 2630	1	-	KORPUS LAMINAT MDF TL 18 MM ČELNÍ DESKA LAMINO DTD	PANTY HORNÍ SKŘÍŇ VÝKLOPNÝ SYSTÉM S TICHÝM ZAVÍRANÍM VÝSUVNÝ SYSTÉM DOLNÍ SKŘÍŇ VÝSKOKOVÝ PLYNOVÝSTUP S TICHÝM DOJEZDEM OTEVÍRAVÝ SYSTÉM NABÝTKOVÁ ÚCHYTNA – POLOMATNÁ	BARVA BUDE VYBRÁNA INVESTOREM PŘI REALIZACI (ČERNÁ)	VESTAVNÁ KUCHYŇSKÁ SKŘÍŇ
KV13		1200 x 750 SE SOKLEM 1200 x 860	1	-	KORPUS LAMINAT MDF TL 18 MM ČELNÍ DESKA LAMINO DTD	PANTY SKRYTÉ ZÁVESY OTEVÍRAVÝ SYSTÉM NABÝTKOVÁ ÚCHYTNA – POLOMATNÁ	BARVA BUDE VYBRÁNA INVESTOREM PŘI REALIZACI (ČERNÁ)	VESTAVNÁ KUCHYŇSKÁ SKŘÍŇKA
KV14		300 x 750 x 560 SE SOKLEM: 800x 860 x 560 MM	1	-	KORPUS LAMINAT MDF TL 18 MM ČELNÍ DESKA LAMINO DTD	VÝSUVNÝ SYSTÉM VÝSKOKOVÝ PLYNOVÝSTUP S TICHÝM DOJEZDEM OTEVÍRAVÝ SYSTÉM NABÝTKOVÁ ÚCHYTNA – POLOMATNÁ	BARVA BUDE VYBRÁNA INVESTOREM PŘI REALIZACI (ČERNÁ)	VESTAVNÁ KUCHYŇSKÁ SKŘÍŇKA
KV15		1200 x 750 x 560 SE SOKLEM: 1200x 860 x 560 MM	-	-	KORPUS LAMINAT MDF TL 18 MM ČELNÍ DESKA LAMINO DTD	VÝSUVNÝ SYSTÉM VÝSKOKOVÝ PLYNOVÝSTUP S TICHÝM DOJEZDEM OTEVÍRAVÝ SYSTÉM NABÝTKOVÁ ÚCHYTNA – POLOMATNÁ	BARVA BUDE VYBRÁNA INVESTOREM PŘI REALIZACI (ČERNÁ)	VESTAVNÁ KUCHYŇSKÁ SKŘÍŇKA
KV16		600 x 750	1	-	NEREZOVÁ OCEĽ (POZINKOVANÝ PLECH)	-	BARVA BUDE VYBRÁNA INVESTOREM PŘI REALIZACI (ČERNÁ)	KOMINOVÝ NÁSTĚNÝ DIGESTOR
KV17		3250 x 900 850 x 830	1	RYCHLOST VENTILÁTORU 1-2-3-P+ BOOSTER FILTRACNÍ SYSTÉM 2. ÚHLIKOVÝ SYSTÉM S OČIŠŤOVÁNÍM	LAMINÁTOVÁ OBKLADOVÁ DESKA TL 10 MM	-	BARVNÝ ODSŤN BUDE VYBRÁN STAVEBNÍKEM PŘI REALIZACI STAVBY (BILY DUB)	OBKLADOVÁ DESKA ZADNÍ STĚNY

SESTAVA KUCHYŇĚ

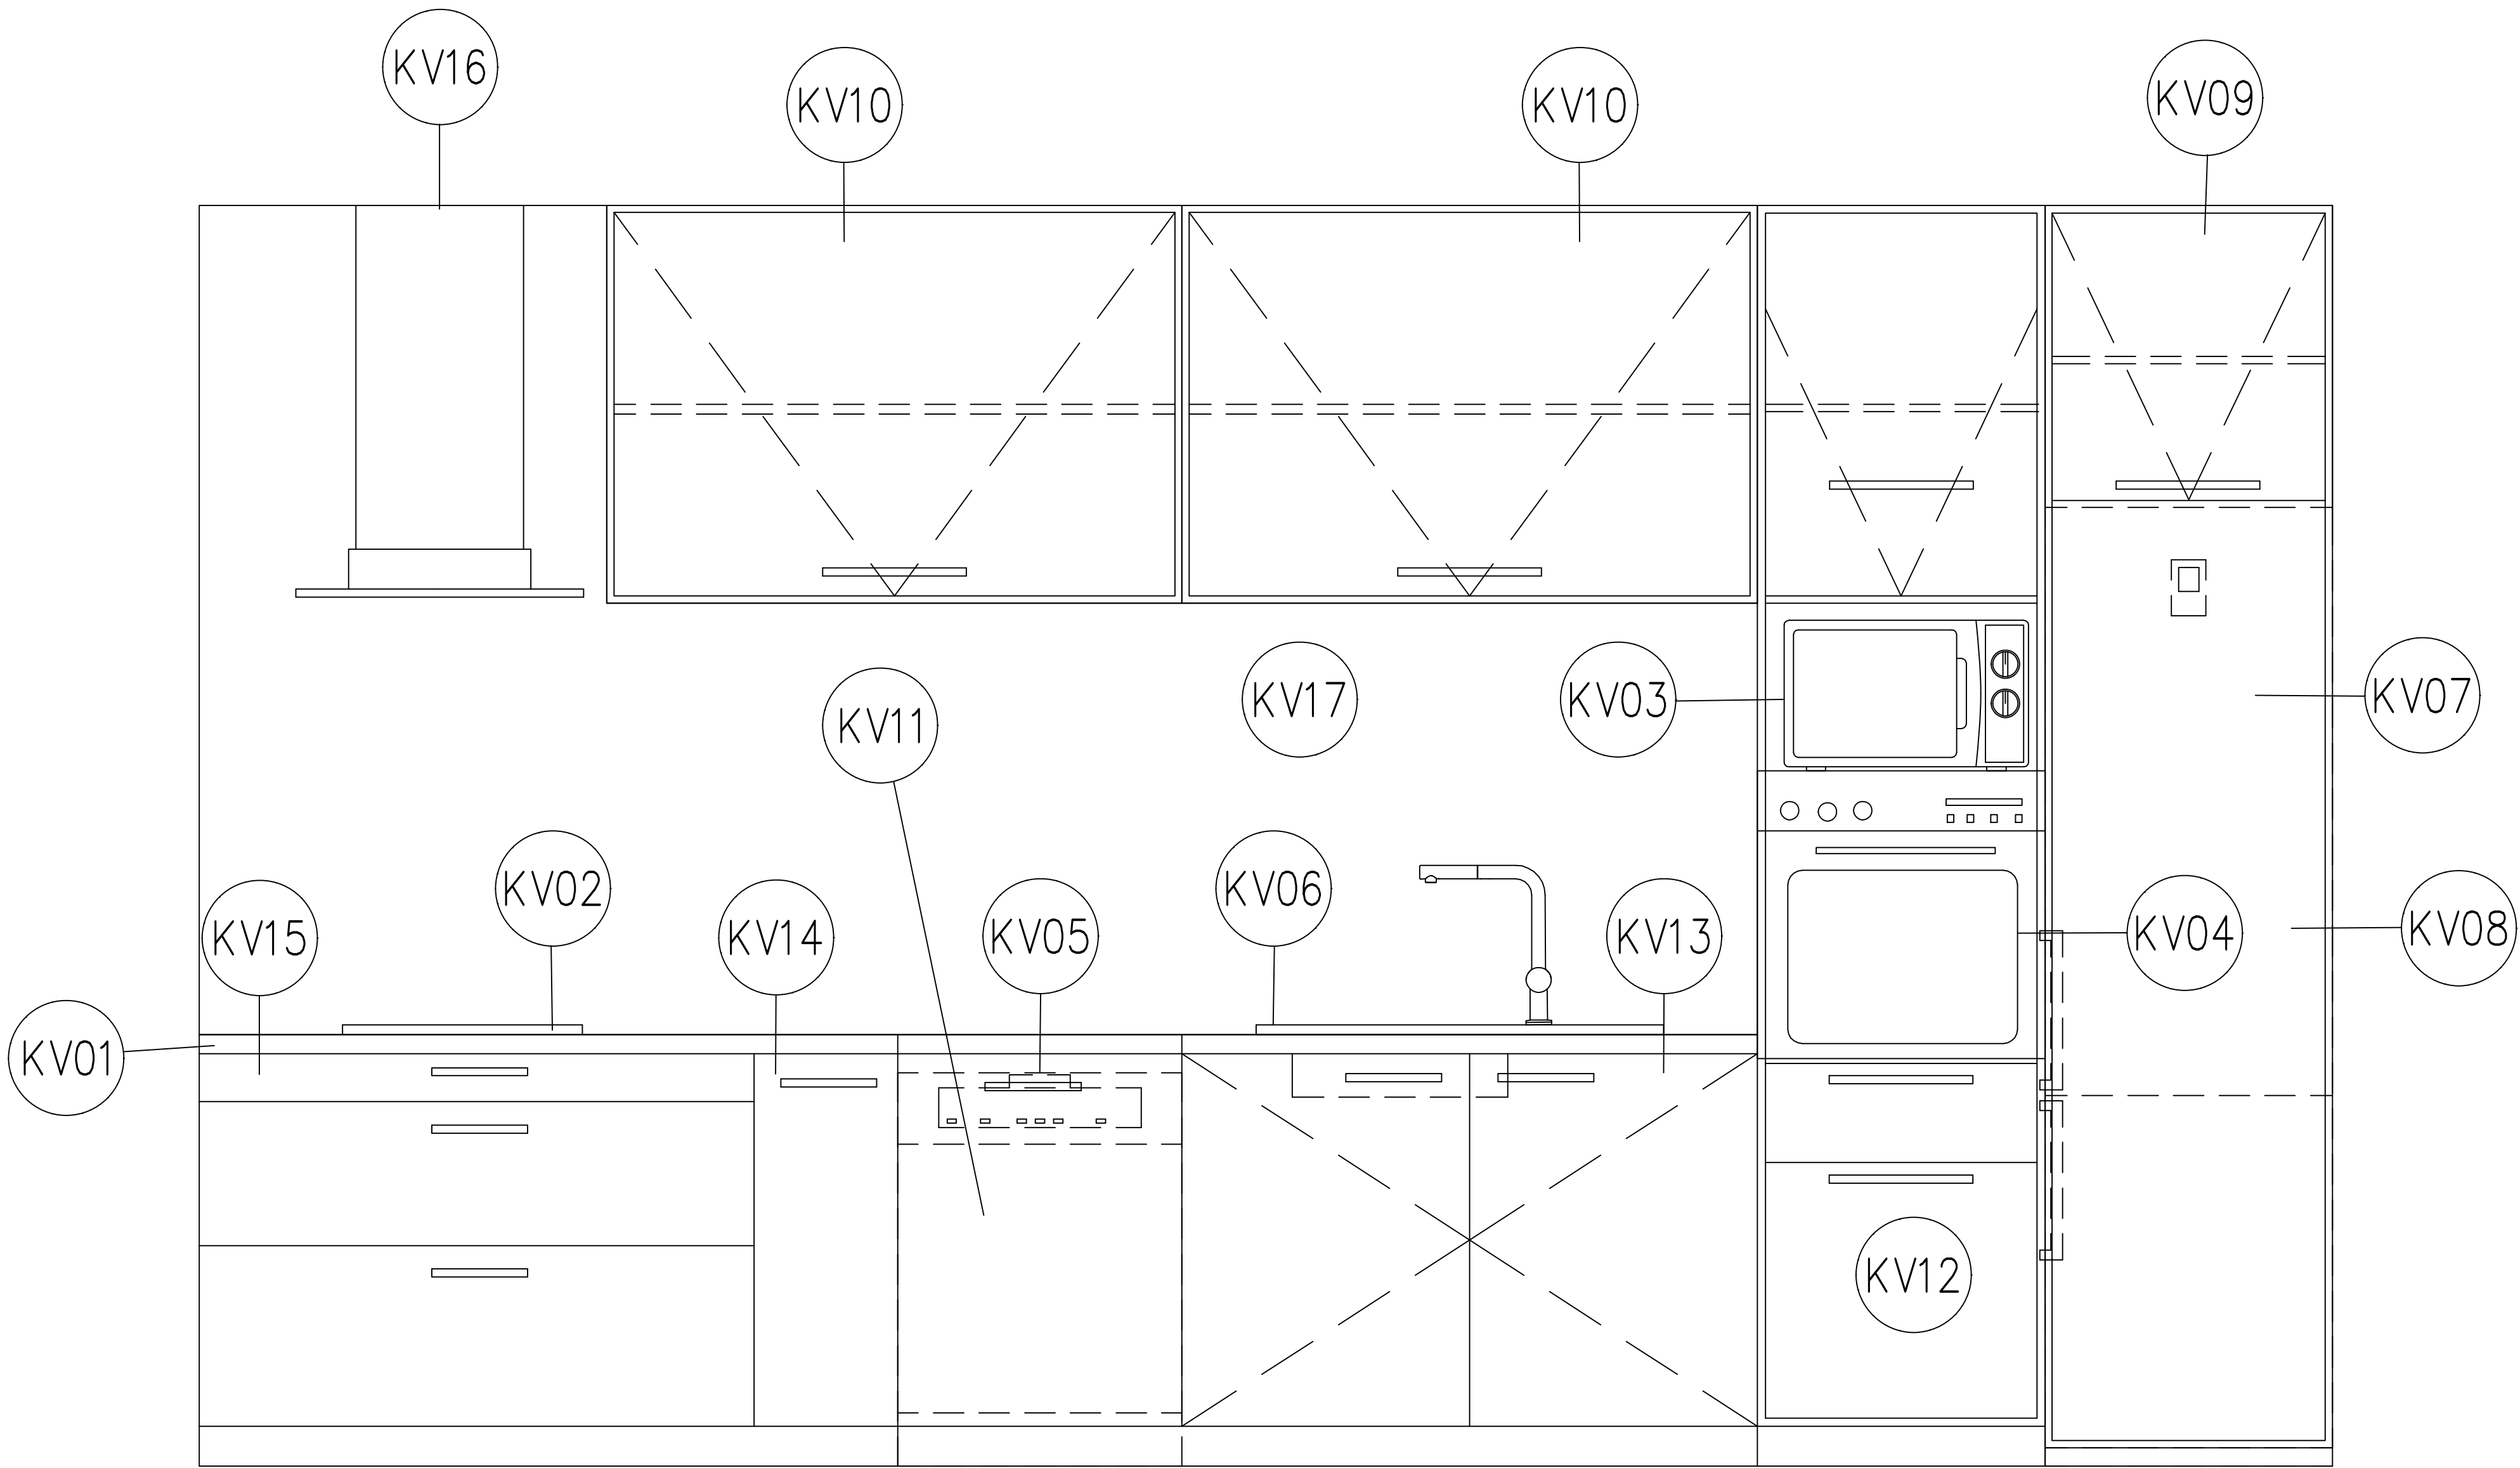

ODPOVĚDNÝ PROJEKTANT	ING. PETR PICMAUS		GENERÁLNÍ PROJEKTANT:
HLAVNÍ ARCHITEKT	KRESEL		BS projekt architektonická a projekční kancelář s.r.o.
KONTROLOVAL	ING. ANTONÍN MOŽNÝ		Nám. Míru 2016, 276 01 Mělník
STAVEBNÍK	DĚTSKÝ DOMOV HOLICE		email: info@bsprojekt.cz
	HUSOVA 623, 534 01 HOLICE		tel: 721378100
	IČO: 48159638		www.bsprojekt.cz
NÁZEV STAVBY			ZPRACOVATEL ČÁSTI:
STAVEBNÍ ÚPRAVY RD NA BALKÁNĚ Č.P. 340			BS projekt architektonická a projekční kancelář s.r.o.
OBEC HOLICE, PARC. Č. 2761			Nám. Míru 2016, 276 01 Mělník
K.Ú. HOLICE V ČECHÁCH			email: info@bsprojekt.cz
			tel: 721378100
			www.bsprojekt.cz
MÍSTO STAVBY	PARC. Č. 2761 K.Ú. HOLICE V ČECHÁCH	DATUM	03/2025
STAVEBNÍ OBJEKT	80.01	FORMAT	3x42
ČÁST	D.1.1. ARCHITEKTONICKO - STAVEBNÍ ŘEŠENÍ	STUPEŇ PD	DSHPDS
OBSAH	TABULKA KUCHYŇSKÝCH PRVKŮ		MĚŘITKO 1:50
			Č. VÝKRESU D.1.1.2.4.04