



M 1 : 20

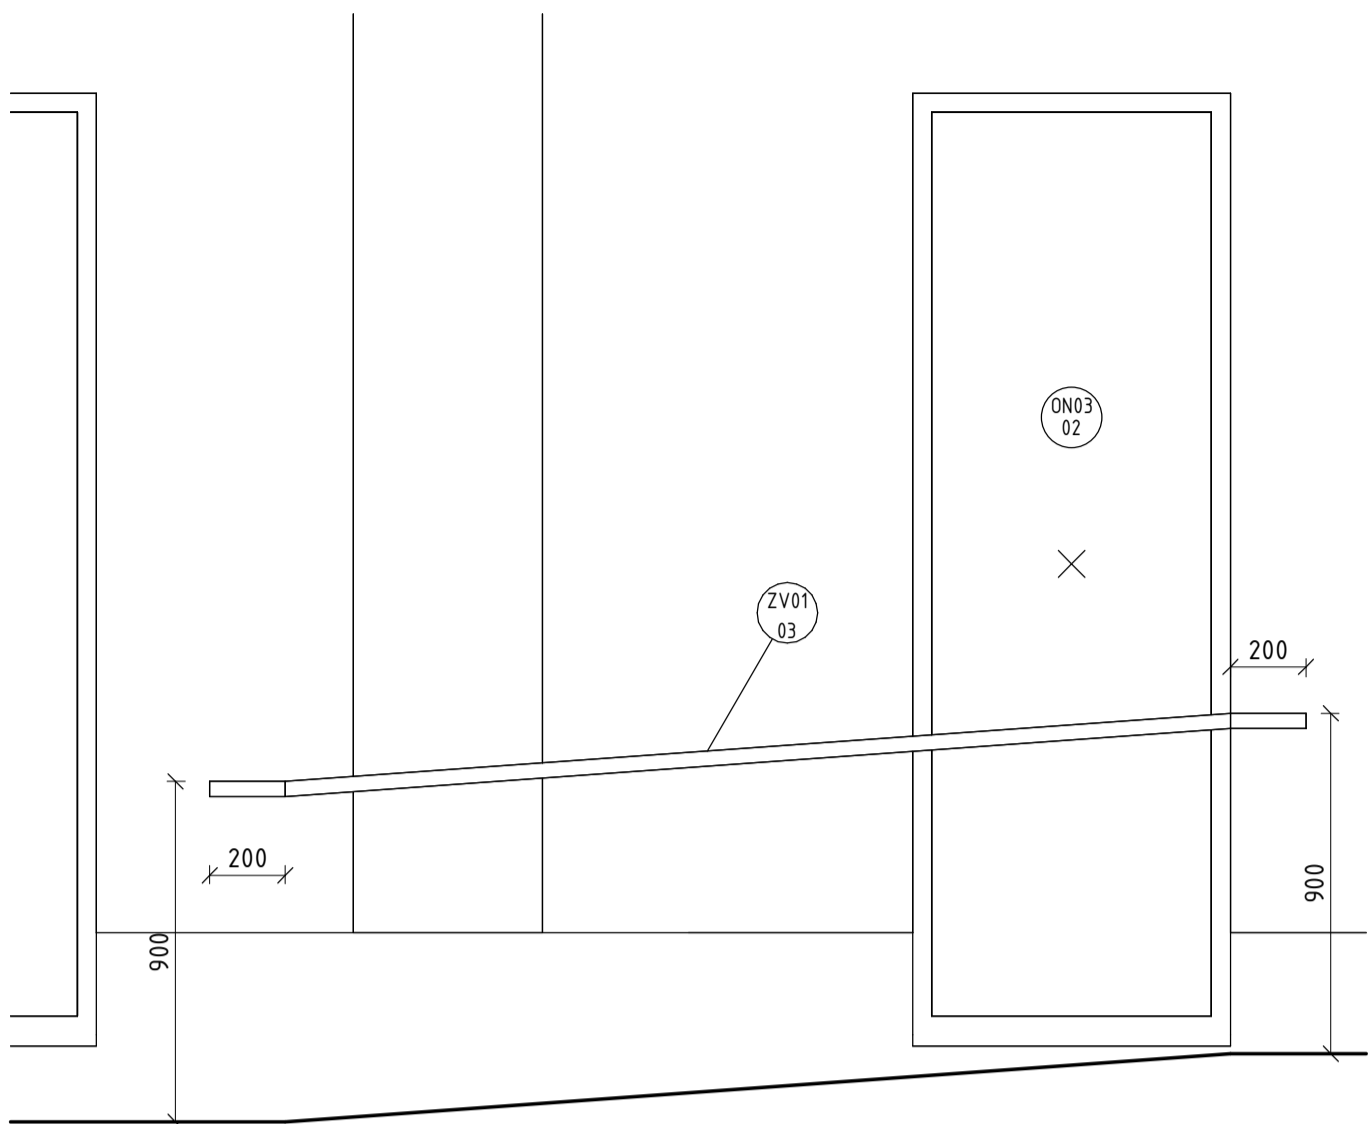


M 1 : 20

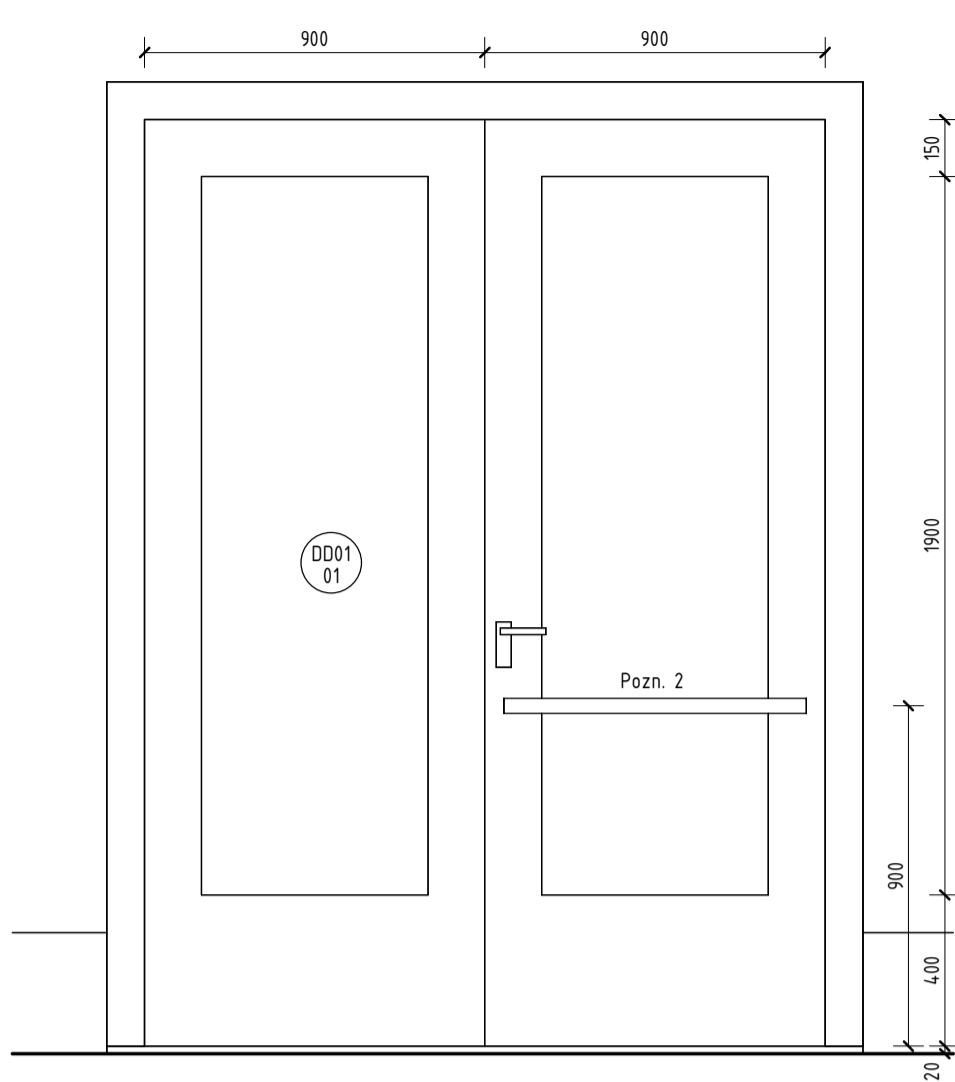


Poznámká č.1:
Automatické zavírání a otvírání dveří bude ovládáno náštěným tlačítkem.
Zamýkání a odemýkání dveří bude z klíče nebo klíř.
Kabinka pro invalidy bude doplněna z vnější strany tlačítkem uzamknutí.
Dveře budou obsahovat bezpečnostní systém na odblokování v případě výpadku proudu.
Poznámká č.2:
Vstupní dveře DD0101 budou mít na zasklení ve výšce 800 až 1000 mm a zároveň ve výšce 1400 až 1600 mm vzvzhlážený pruh ze značek o průměru nejméně 50 mm vzdálených od sebe minimálně 150 mm, jasně viditelnými optou pozadí.
Poznámká č.3:
Automatické dveře do místnosti 118 a 111 budou doplněny piktogramy prostoru pro osoby na vozíku a prostoru s přebívacím pultem


M 1 : 20

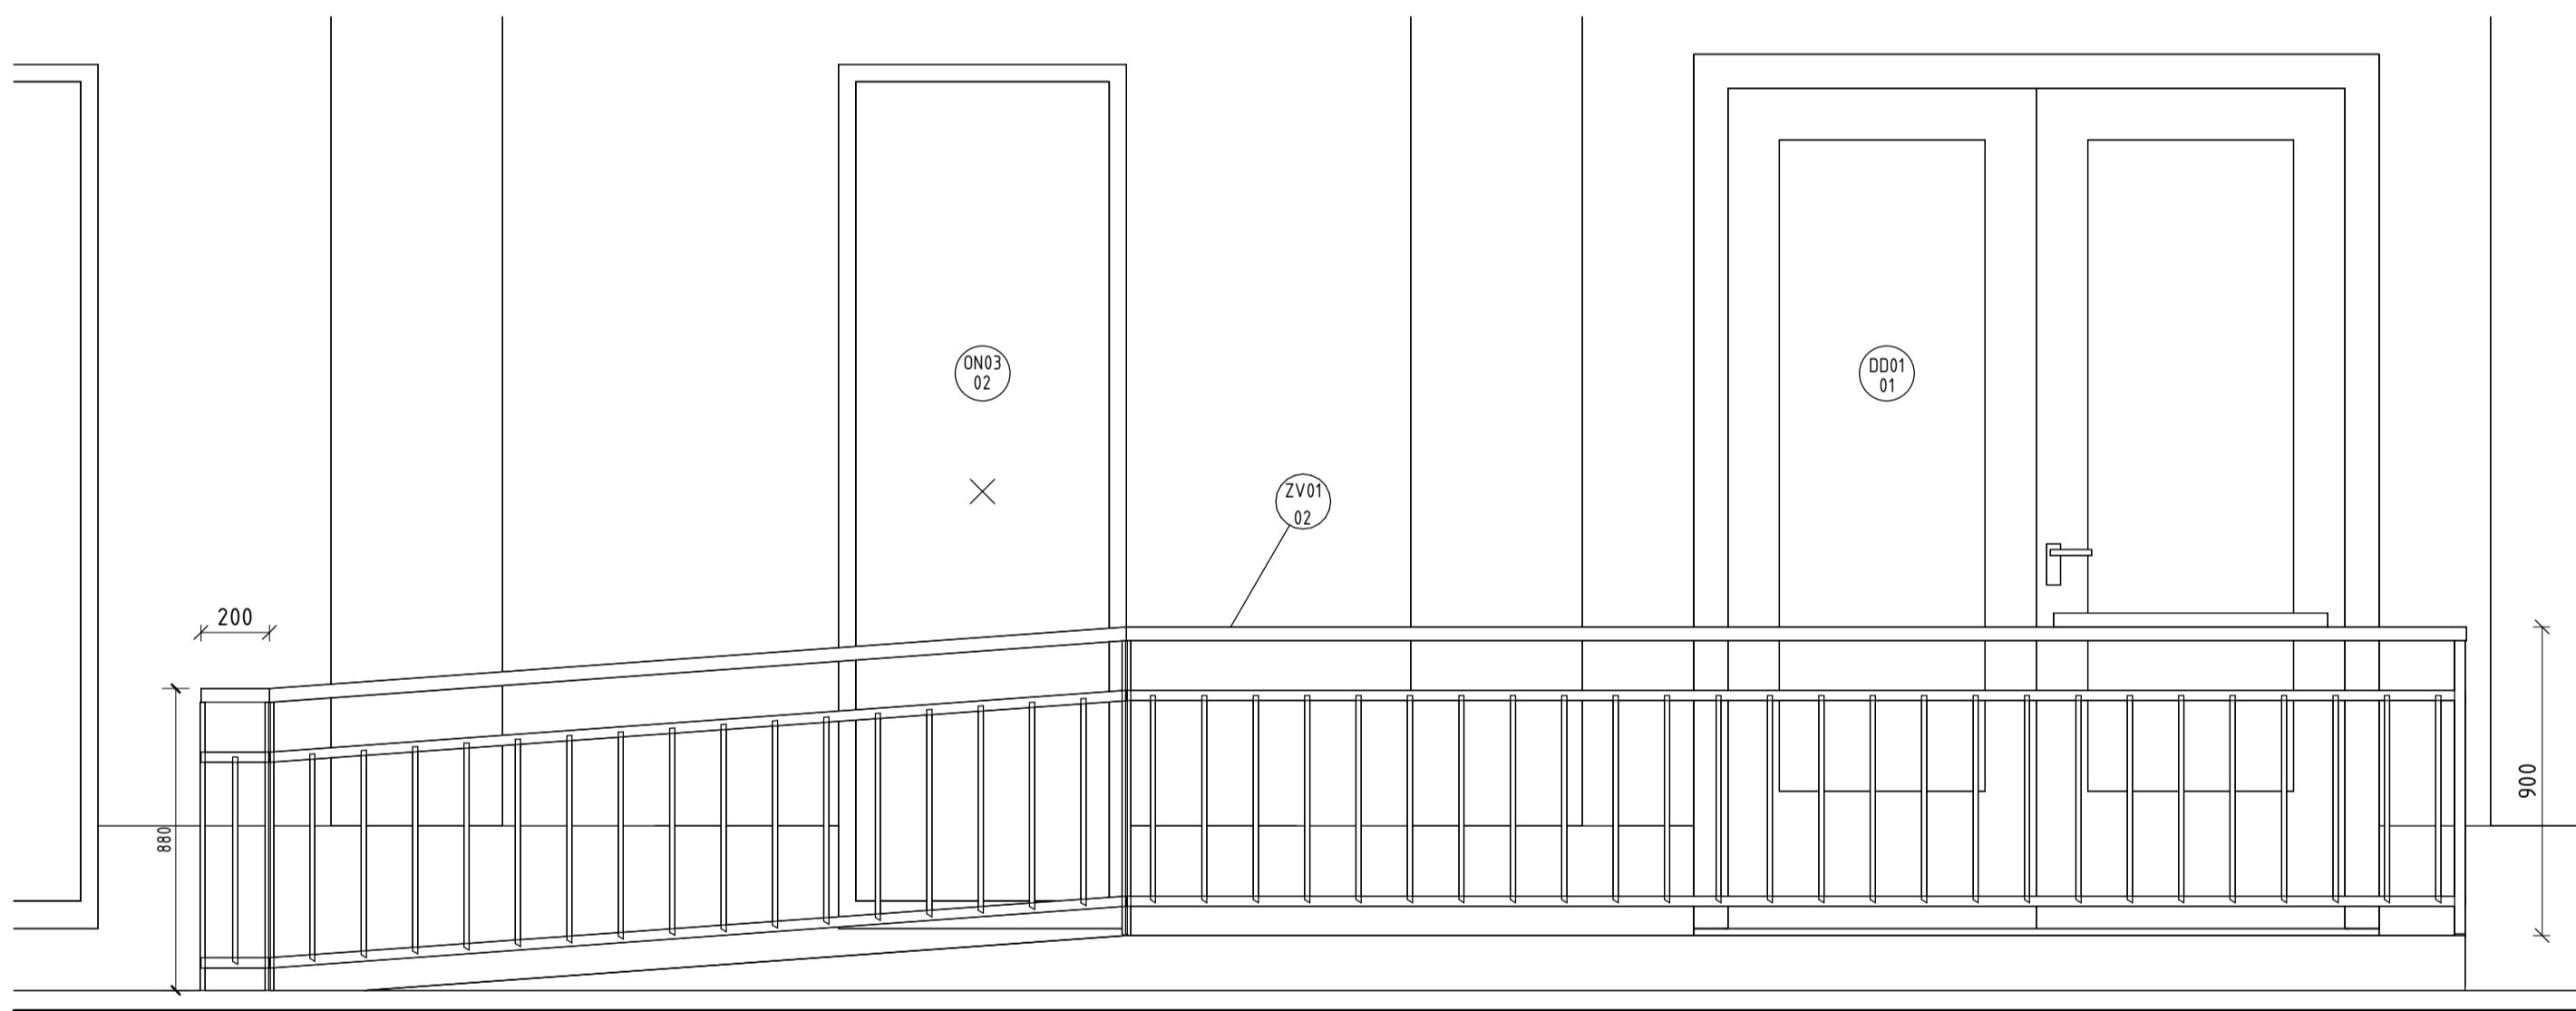

M 1 : 20

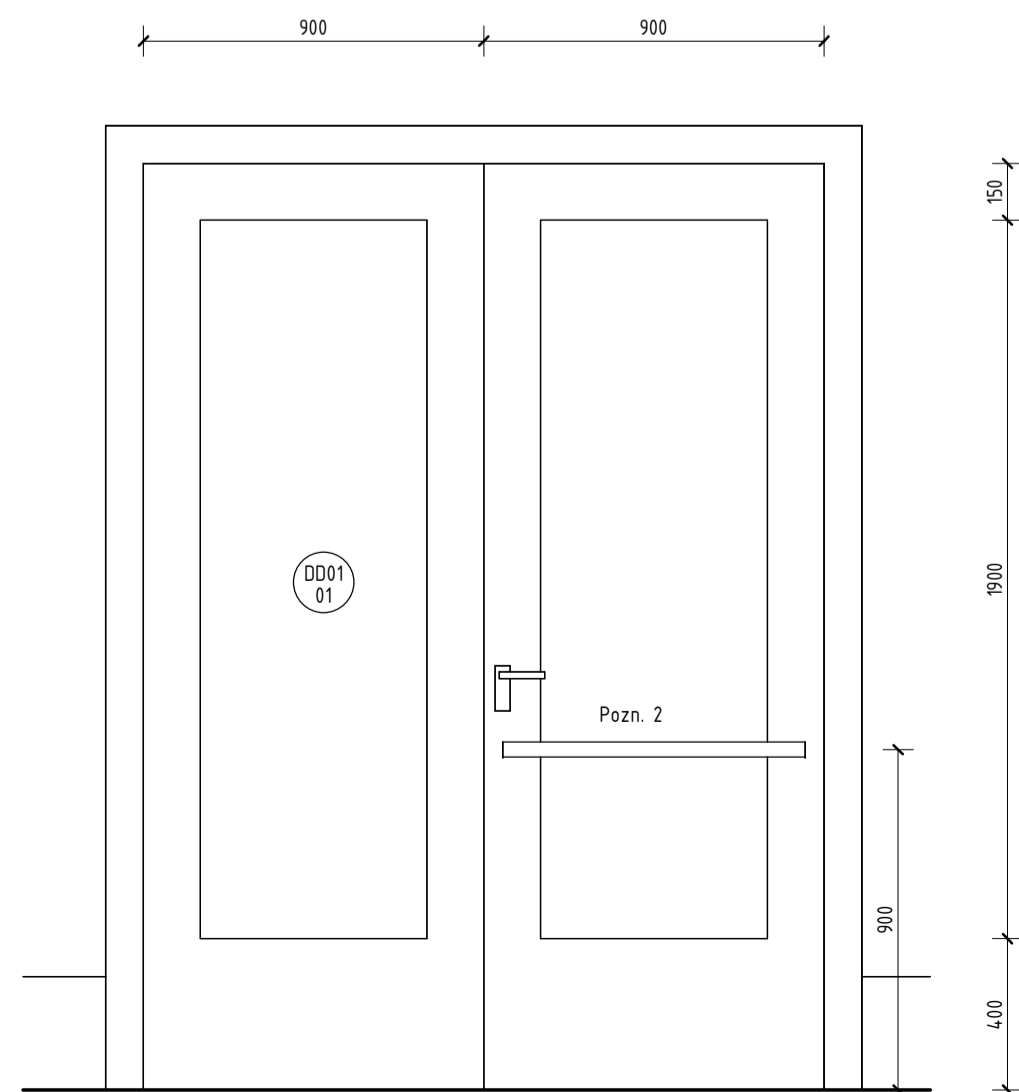


M 1 : 20

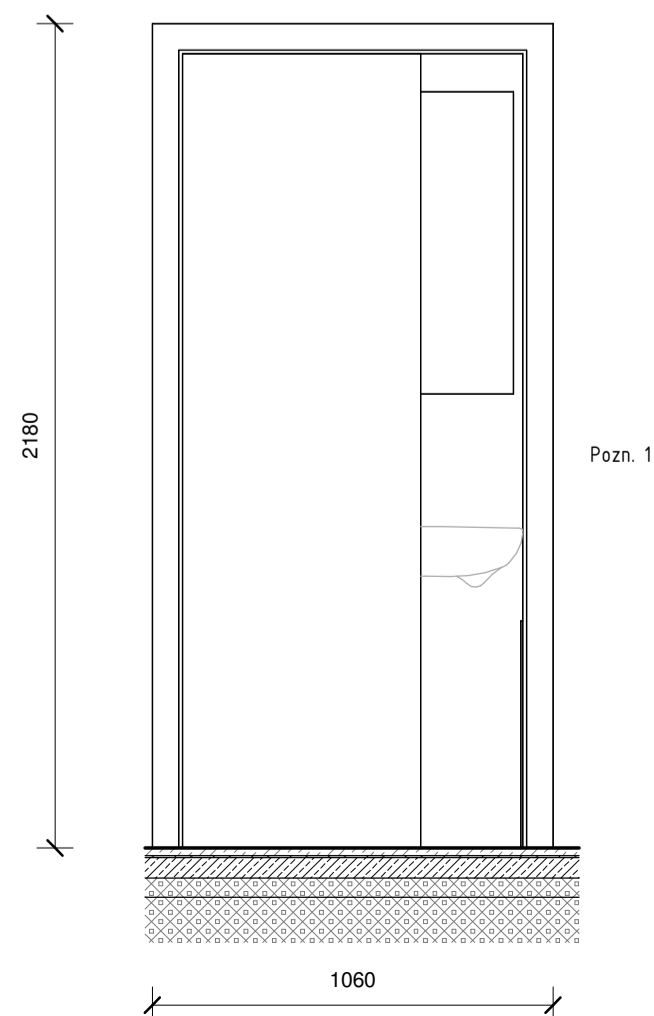

Jiná ověření:

Paré:

Orientační schéma:

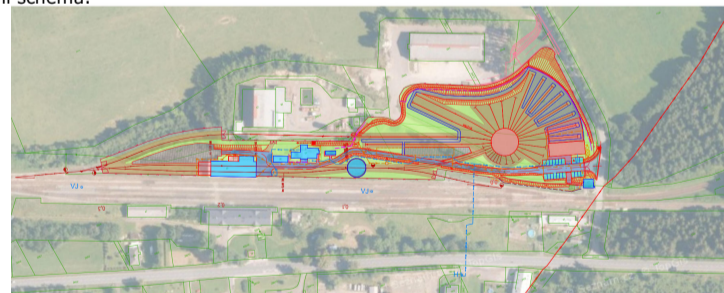

Razítko oprávněné osoby:

Revize:	Datum:	Popis:	Kontroloval:
000	25.02.2024	Dokumentace pro provádění stavby	Ing. Tomáš Koblása

Stavebník / investor:

Pardubický kraj

Adresa:

Komenského náměstí 125, 532 11 Pardubice

Zástupce investora:

Adresa:

Zhotovitel díla:	Prodín a.s.		
Adresa:	K Vápence 2745, Pardubice 530 02		
Kontakt:	T: +420 466 055 111 E: info@prodin.cz		
Zhotovitel části / objektu:	Prodín a.s.		
Adresa:	K Vápence 2745, Pardubice 530 02		
Kontakt:	T: +420 466 055 111 E: info@prodin.cz		
Hlavní projektant (HIP):	Ing. Petr Prchal	Specialista:	Ing. Tomáš Koblása

Název stavby / akce:

Areál železničního depa v Dolní Lipce

Adresa stavby:

obec Dolní Lipka

Název části:

Architektonicko-stavební řešení

Název objektu / dílčí části:

S001 VSTUPNÍ OBJEKT

Název přílohy:

OŠETŘENÍ PRO INVALIDY

Název dílčí části přílohy:

Výkresová část

Odpovědný projektant:

Ing. Martin Kučera

Kraj:

Katastrální území: Dolní Lipka

Pardubický

Označení investora:

Stupeň dokumentace:

Část:

Objekt:

Podoblast:

Příloha:

Revize:

Označení investora:

OR-22-24401

Zakázka:

31/22/242.208

Označení části:

D.1.1-01

Označení objektu / komplexu:

SO 01

Číslo přílohy:

b-013

Stupeň dokumentace:

DPS

Smluvní datum zpracování:

25.02.2024