


ŘEZ A-A

M 1 : 50

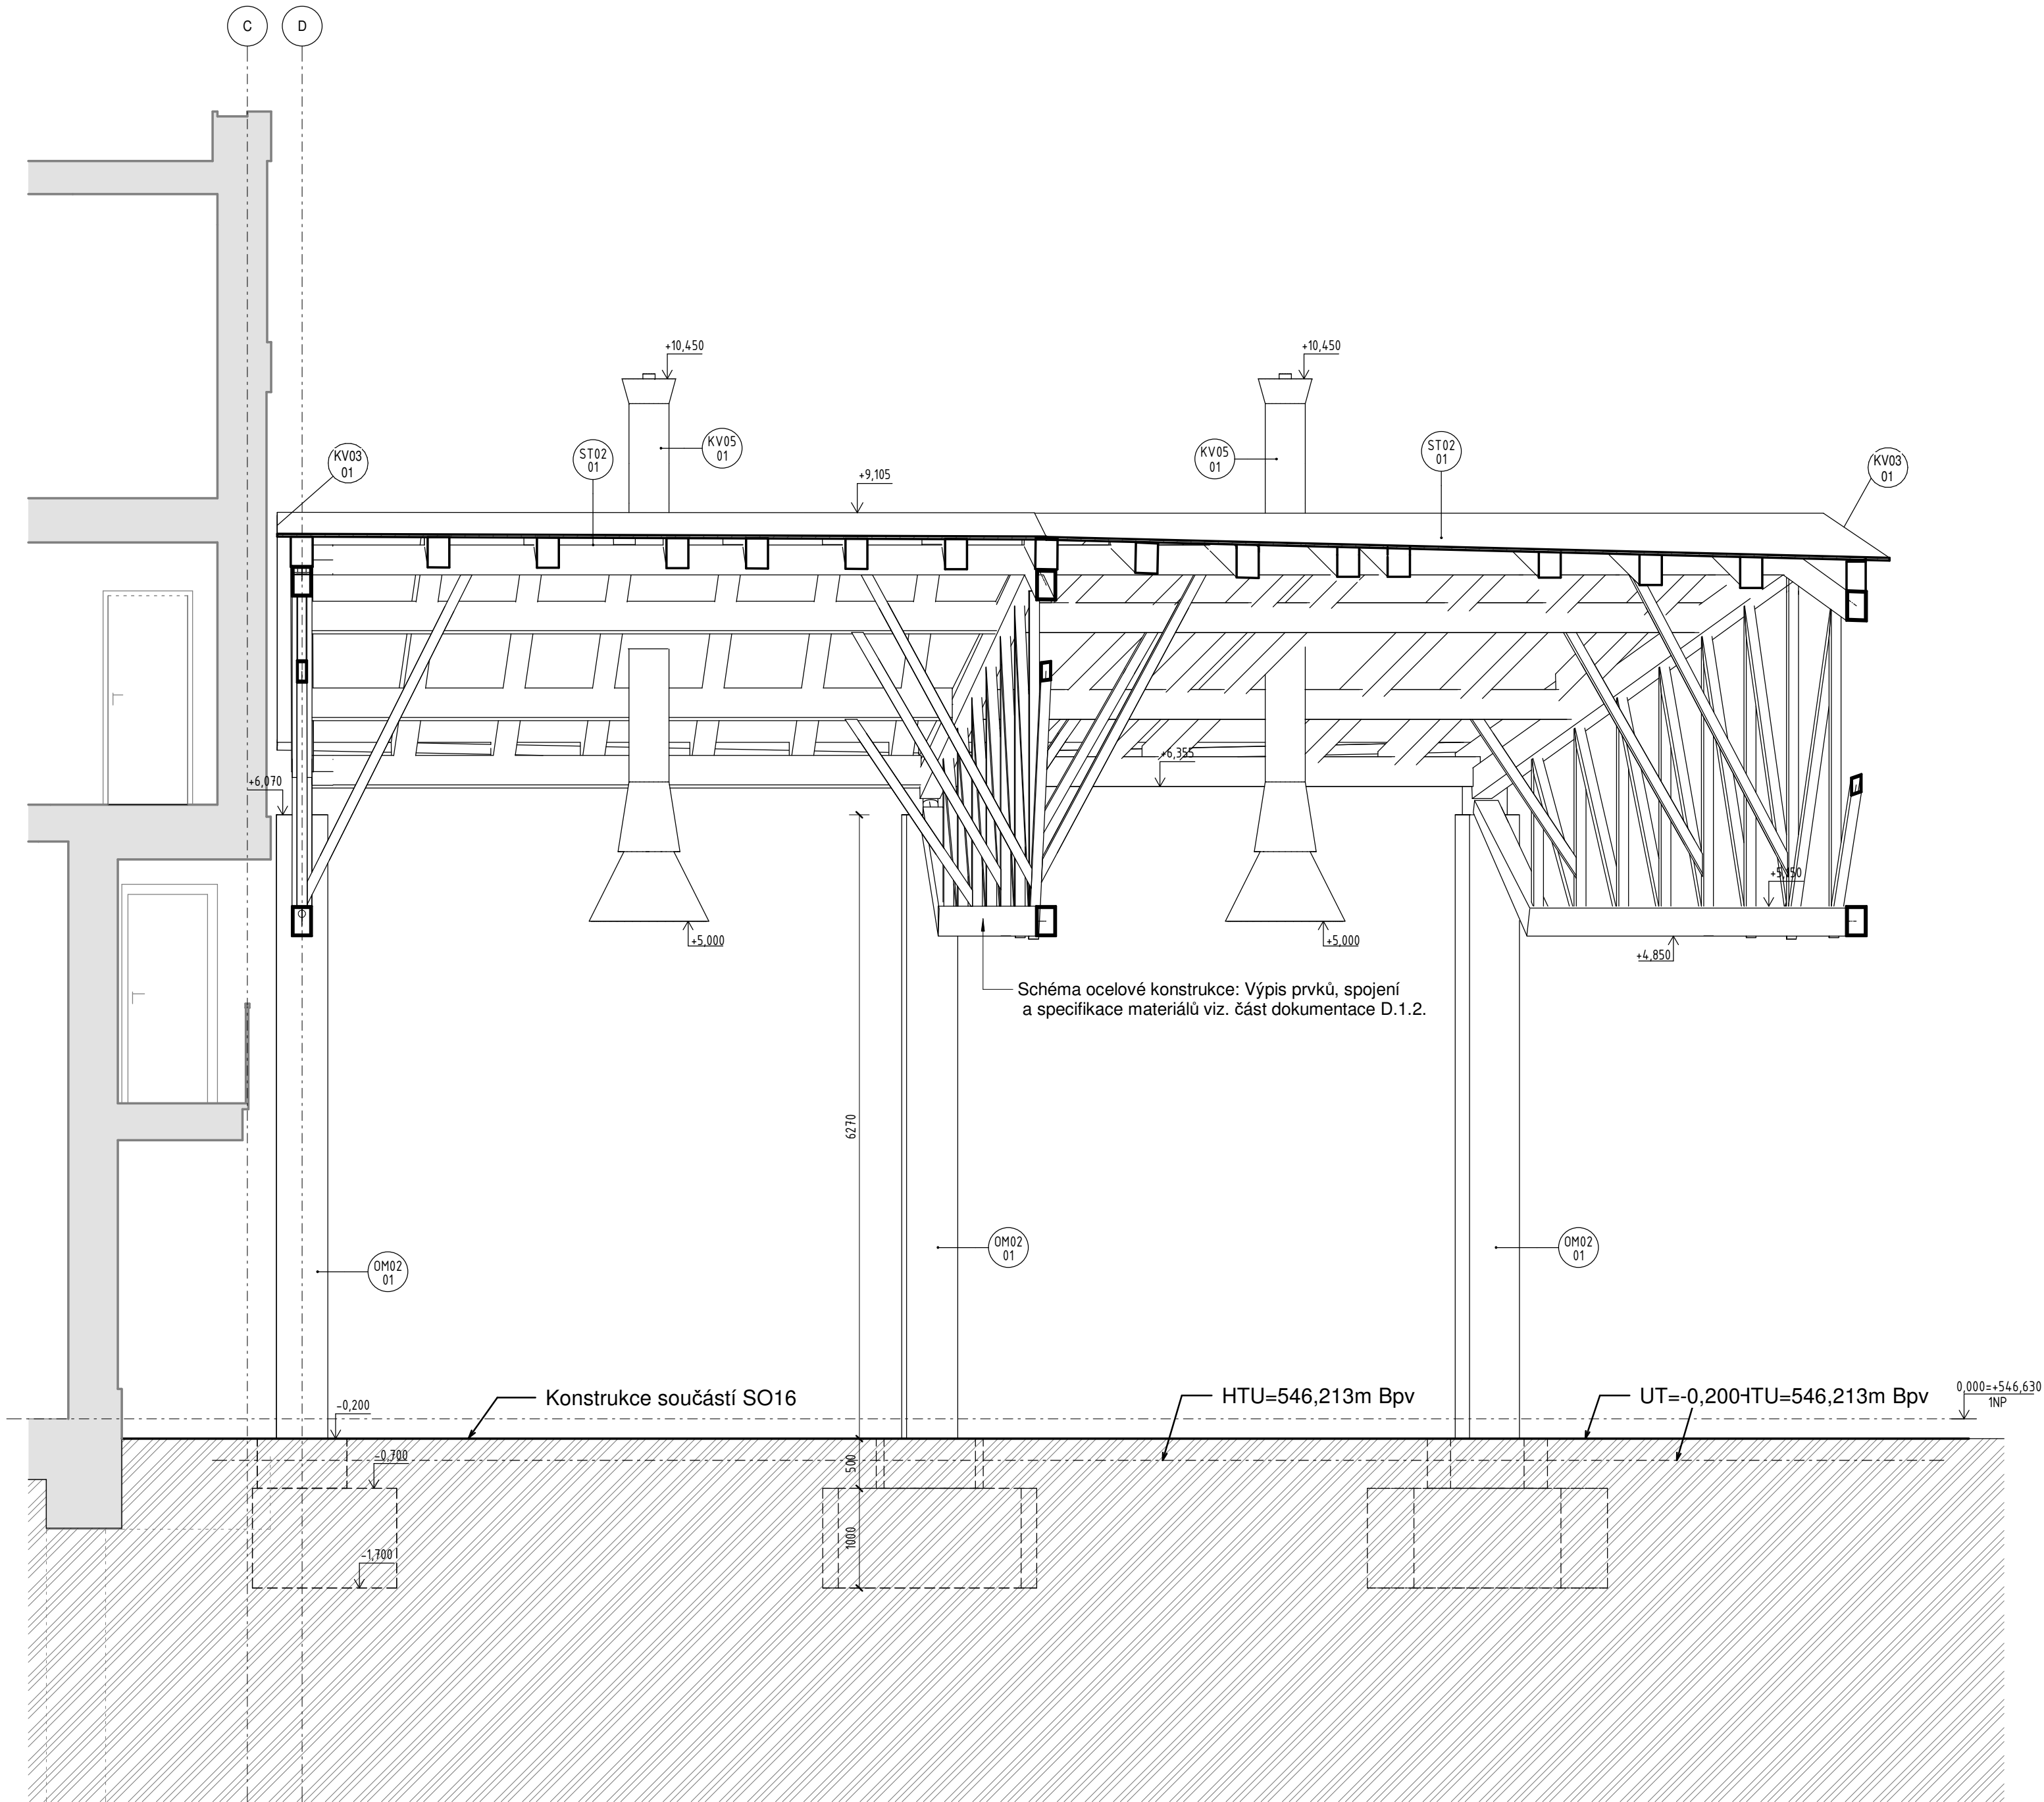

Jiná ověření:		Paré:	
Orientační schéma:		Razítko oprávněné osoby:	
Revize:		Datum:	
000		25.02.2024	
Popis:		Dokumentace pro provádění stavby	
Kontroloval:		Ing. Tomáš Koblása	
Podpis:		Datum:	
02.2024			
Stavebník / investor:		Pardubický kraj	
Adresa:		Komenského náměstí 125, 532 11 Pardubice	
Zástupce investora:		JUDr. Martin Netolický, Ph.D., hejtman	
Adresa:		-	
Zhotovitel díla:		Prodin a.s.	
Adresa:		K Vápence 2745, Pardubice 530 02	
Kontakt:		T: +420 466 055 111 E: info@prodin.cz	
Zhotovitel části / objektu:		Prodin a.s.	
Adresa:		K Vápence 2745, Pardubice 530 02	
Kontakt:		T: +420 466 055 111 E: info@prodin.cz	
Hlavní projektant (HIP):		Ing. Petr Prchal	
Specialista:		Ing. Tomáš Koblása	
Název stavby / akce:		Areál železničního depa v Dolní Lipce	
Adresa stavby:		obec Dolní Lipka	
Název části:		Architektonicko-stavební řešení	
Název objektu / dílčí části:		SO02 ROTUNDA	
Název přílohy:		ŘEZ A-A	
Název dílčí části přílohy:		Výkresová část	
Odpovědný projektant:		Ing. Tomáš Koblása	
Kraj:		Pardubický	
Katastrální území:		Dolní Lipka	
Označení investora:		Stupeň dokumentace:	
Číslo:		Objekt:	
Podoblast:		Příloha:	
Revize:		Datum:	
25.02.2024			