

KATASTRY
PARCELNÍ ČÍSLA
DRUH POVRCHU
VZDÁLENOSTI ŠACHET
OZNAČENÍ ŠACHET

SMĚROVÉ POMĚRY

PODÉLNÝ PROFIL
STOKA B
SO 13 (areálový rozvod)
km 0,000- 0,275 89

HLOUBKA VÝKOPU

KÓTA VÝKOPU

HLOUBKA DNA POTRUBÍ

KÓTA DNA POTRUBÍ

KÓTA PŮVODNÍHO TERÉNU

SROVNÁVACÍ ROVINA

STANIČENÍ [km/m]


PROFIL[mm]–MATERIÁL–DĚLKA[m]

SKLON[promile]–DĚLKA[m]

ULOŽENÍ

KAPACITNÍ PRŮTOK[l/s] – RYCHLOST [m/s]

SKUTEČNÝ PRŮTOK[l/s]

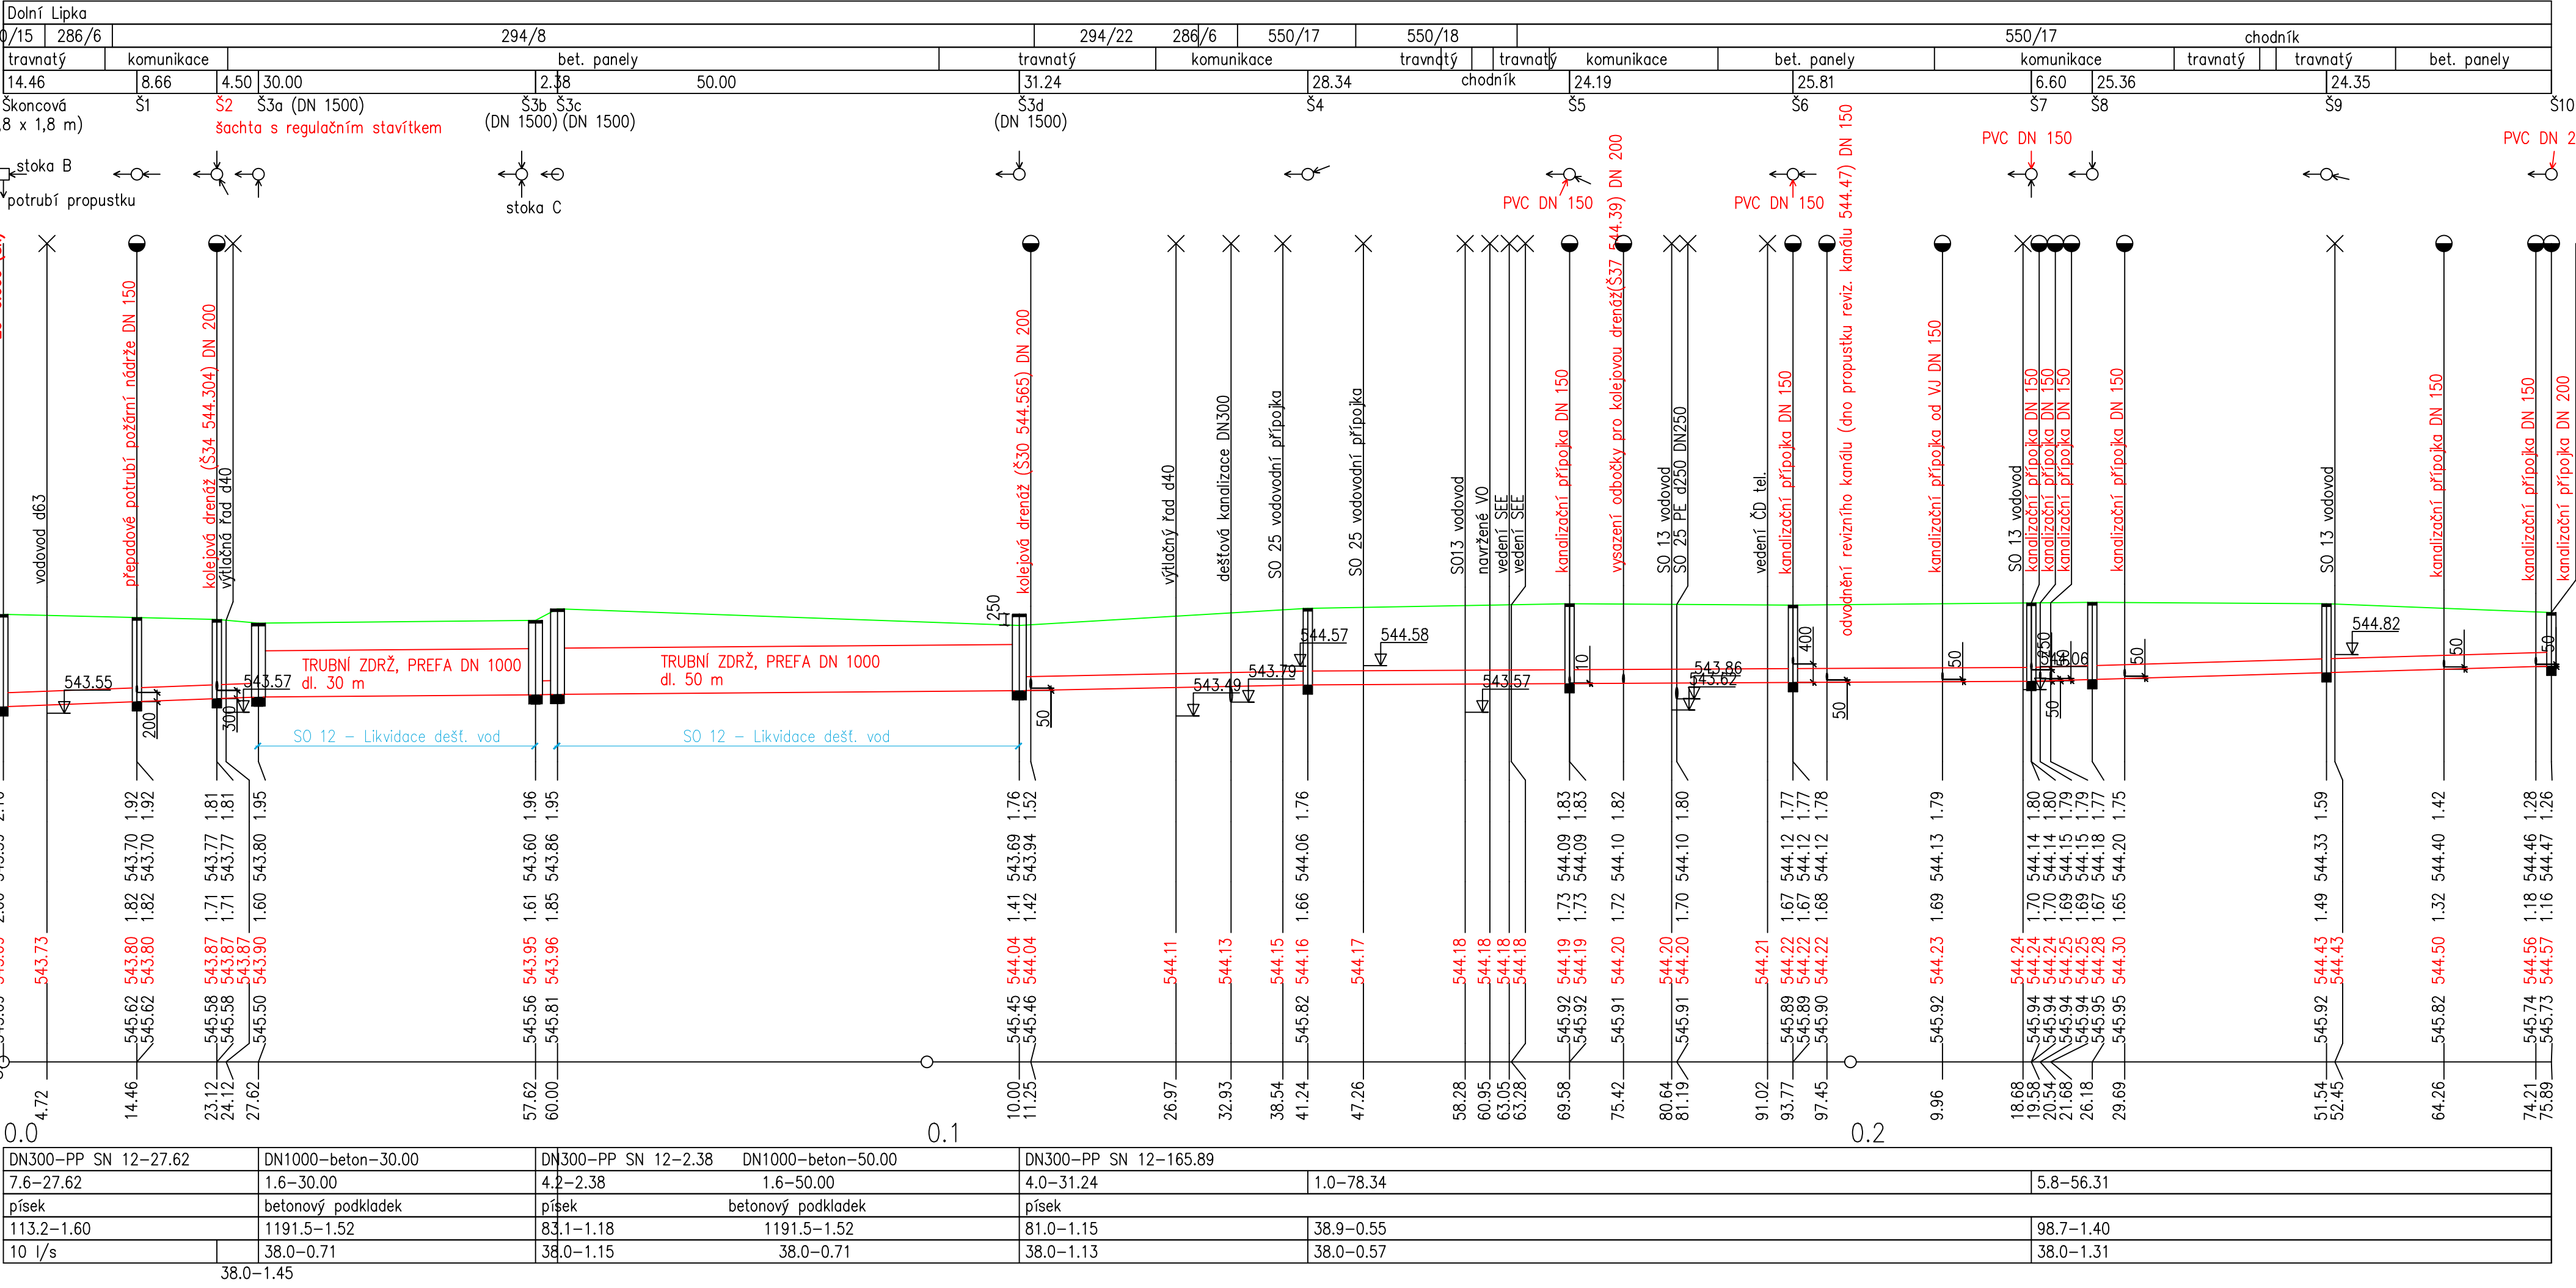

Souřadnicový systém JTSK, Výškový systém B. p.v., ±0,000 = 546,630 m.n.m.

Jiná ověření:

Paré:

Orientační schéma:

Razítko oprávněné osoby:

Podpis:

Datum:

Revize:	Datum:	Popis:	Kontroloval:
00	23.05.2023	Dokumentace pro vydání společného povolení	Ing. Tomáš Koblása

Stavebník / investor		Pardubický kraj	
Adresa:		Komenského náměstí 125, 532 11 Pardubice	
Zástupce investora:		JUDr. Martin Netolický, Ph.D., hejtmán	
Adresa:		-	

Zhotovitel díla:		Prodin a.s.	
Adresa:		K Vápence 2745, Pardubice 530 02	
Kontakt:		T: +420 466 055 111 E: info@prodin.cz	
Zhotovitel části / objektu:		Multiaqua s.r.o.	
Adresa:		Veverkova 1343/1, Pražské předměstí Hradec Králové, 500 02	
Kontakt:		E: info@multiaqua.cz	
Odpovědný projektant:	Ing. Lubor Dítě	Projektant:	Ing. Pavel Čihák

Název stavby / akce:		Označení investora:	
Areál železničního depa v Dolní Lipce		OR-22-24401	
Adresa stavby:		Zakázka:	
obec Dolní Lipka		31/22/242.208	
Název části:		Označení části:	
SO 13		b	
Název objektu / dílčí části:		Označení objektu / komplexu:	
SO 13 Dešťová kanalizace		-	
Název přílohy:		Číslo přílohy:	
Podélný profil stoky B		D.1.b.103	
Název dílčí části přílohy:		Stupeň dokumentace:	
Odpovědný projektant:		DPS	
Ing. Lubor Dítě		Zpracovatel přílohy:	
Kraj:		Měřítko: 1:500/100	
Pardubický		Formáty: 4x A4	
Katastrální území:		TUDU:	
Dolní Lipka [629588]		Smluvní datum zpracování:	
Označení investora:		25.02.2024	
Stupeň dokumentace:		Příloha:	
Část:		Objekt:	
Podobjekt:		Revize:	