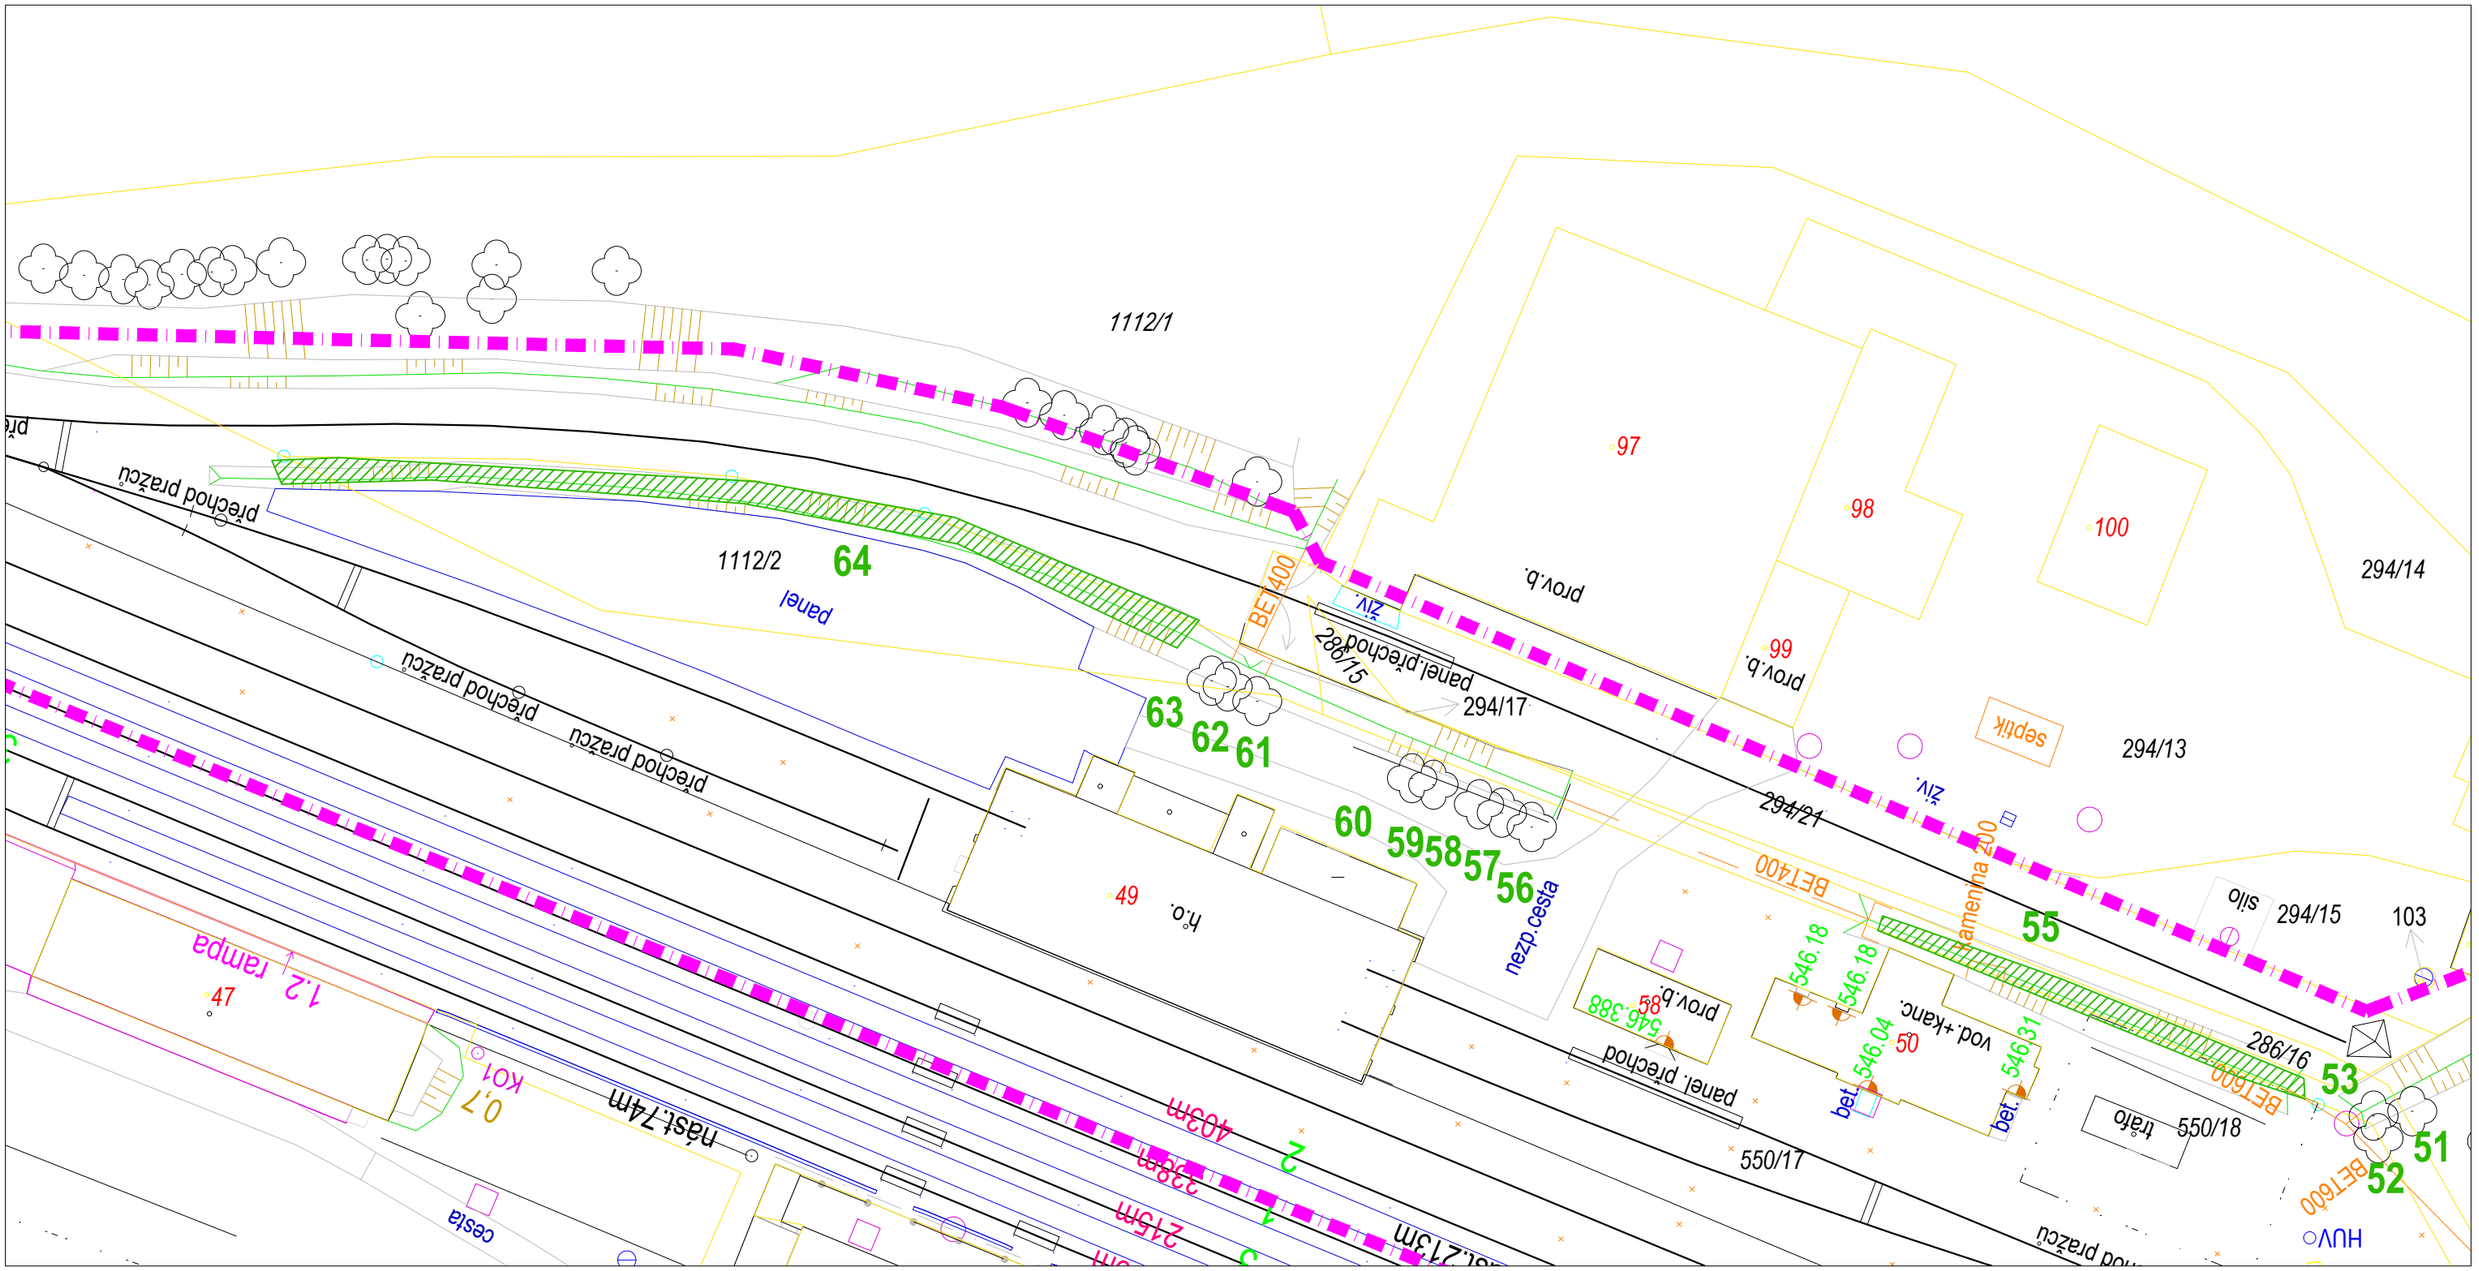

5 inventarizované stromy

inventarizované porosty

hranice řešeného území

Areál železničního depa v Dolní Lipce

KTÚ a sadové úpravy - kácení dřevin

Příloha 4.3.2. Situace č. 1