



MODERNIZACE SILNICE II/355 CHRAST - HROCHŮV TÝNEC
SITUACE DOPRAVNÍHO ZNAČENÍ - 4. ČÁST
M 1:500

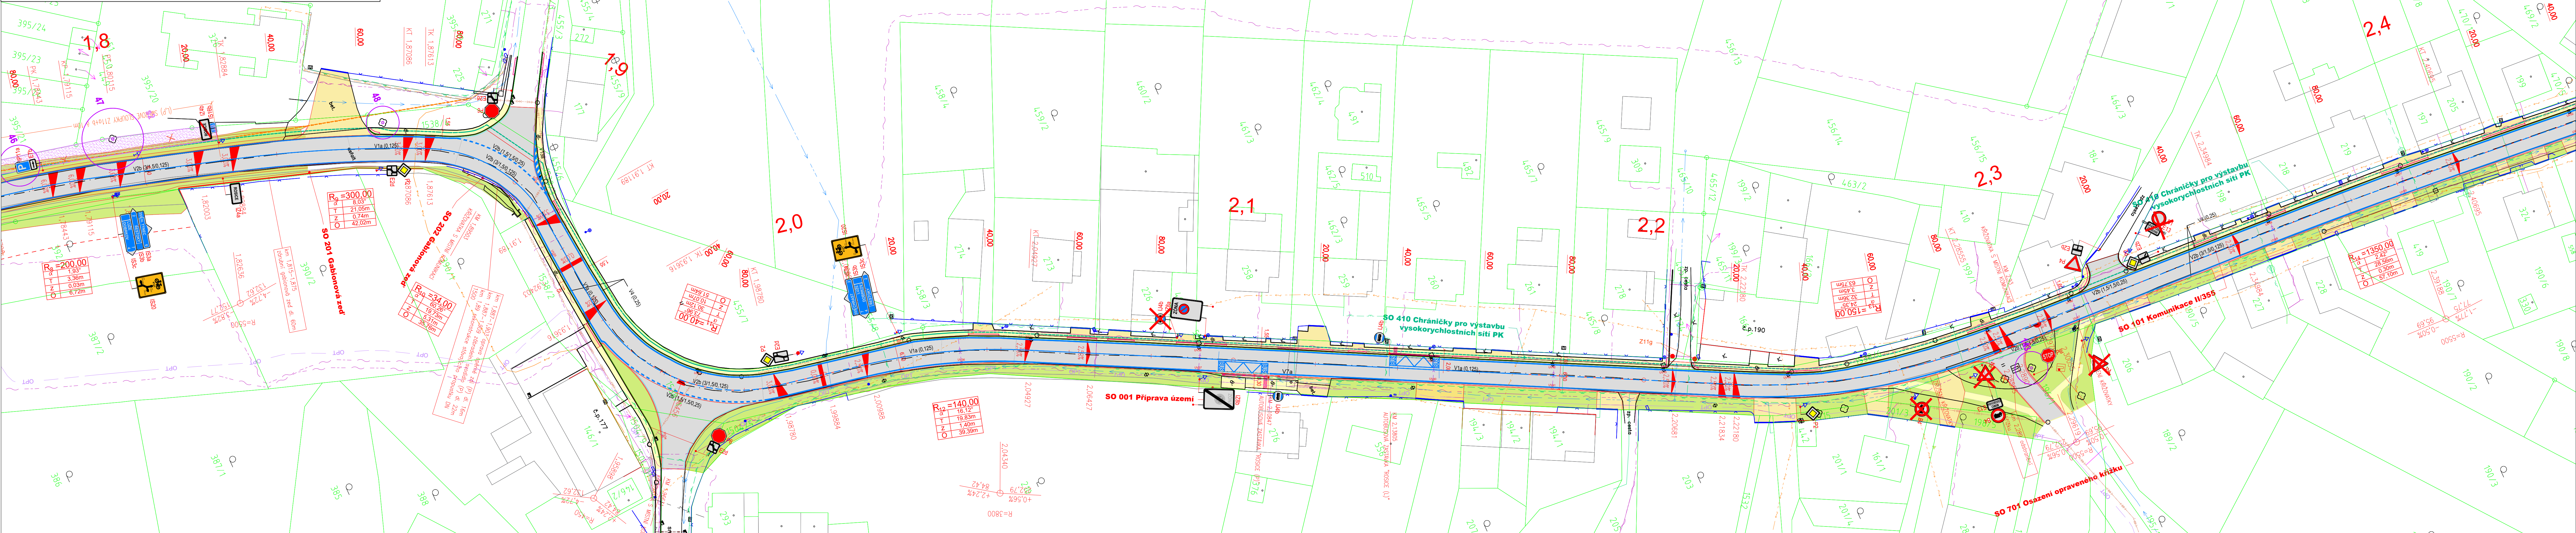

- LEGENDA:
- STÁVAJÍCÍ STAV
 - NAVŘZENÝ STAV
 - KATASTRALNÍ OČENÍ
 - KATASTRALNÍ ÚZEMÍ
 - OSA
 - PROPUSTEK
 - SVODIDLO
 - CHRÁNIČKA PRO VÝSTAVBU VYSOKORYCHLOSTNÍCH SÍTÍ PK
 - KACENÍ DŘEVIN
- LEGENDA DOPRAVNÍHO ZNAČENÍ:
- NOVÉ NAVŘZENÉ VODROVNÉ DOPRAVNÍ ZNAČENÍ
 - STÁVAJÍCÍ VODROVNÉ DOPRAVNÍ ZNAČENÍ - ZRUŠENÉ
 - STÁVAJÍCÍ SVISLÉ DOPRAVNÍ ZNAČENÍ - ZRUŠENÉ
 - NOVÉ NAVŘZENÉ SVISLÉ DOPRAVNÍ ZNAČENÍ

- PLOCHY:
- ASFALTOVÁ VOZOVKA
 - PŘÍDLAŽBA
 - NEPEVNĚNÁ KRAJNICE
 - SJEZD INTRAVILAN / PARK. STÁNÍ
 - CHODNÍK
 - SJEZD EXTRAVILAN
 - ZELENĚ, TERÉNNÍ ÚPRAVY, REKULTIVACE
 - AUTOBUSOVÉ ZASTÁVKY, ZVĚTŠENÍ PROSTORU PRO OBOČENÍ V OK
 - PŘÍDLAŽBA SE ŽEBRY V OK
 - VYVÝŠENÉ OSTRŮVKY V OK, ÚPRAVA POLOMĚRŮ V KŘÍŽOVÁTKÁCH
 - ÚPRAVY OSSPO
 - OBKLAD KAMENEM
 - NÁHRADNÍ VÝSADBA - KEROVÁ PASMA
 - NÁHRADNÍ VÝSADBA - STROMY

- SEZNAM STAVEBNÍCH OBJEKTŮ:
- SO 000 - Objekt přípravy staveniště
 - SO 001 - Příprava staveniště
 - SO 100 - Objekt pozemních komunikací (vč. propustků)
 - SO 101 - Komunikace II/355
 - SO 102 - Úprava objízdných tras před uzavírkou
 - SO 103 - Úprava objízdných tras po ukončení uzavírky
 - SO 200 - Místní objekty a zdi
 - SO 201 - Gabionová zeď Rosice 1 dl. 16 m s římsou a zbrzděním svodidlem
 - SO 202 - Gabionová zeď Rosice 2 dl. 60 m, bez římsy a zbrzdění
 - SO 203 - Gabionová zeď Přestavky dl. 52 m vpravo výšky do 1 m
 - SO 300 - Vodohospodářské objekty
 - SO 301 - Ochrana a přeložky vodovodu
 - SO 400 - Elektro a sdělovací objekty
 - SO 401 - Ochrana a přeložky elektro kabelů
 - SO 410 - Chráničky pro výstavbu vysokorychlostních sítí PK
 - SO 411 - Ochrana a přeložky optických kabelů
 - SO 421 - Ochrana a přeložky sdělovacích kabelů
 - SO 431 - Veřejné osvětlení
 - SO 500 - Objekt trubních vedení
 - SO 501 - Ochrana a přeložky plynovodu
 - SO 600 - Objekt pozemních staveb - NEOBSAZENO
 - SO 700 - Objekt pozemních staveb
 - SO 701 - Osazení opraveného křížku v km 2,289 vpravo
 - SO 702 - Osazení opraveného přístřešku autobusové zastávky Chrást, Obecní domy
 - SO 703 - Osazení opraveného přístřešku autobusové zastávky Rosice
 - SO 800 - Objekt úpravy území
 - SO 801 - Náhradní výsadba
 - SO 811 - Technická reaktivace
 - SO 900 - Voleh řada objektů - NEOBSAZENO

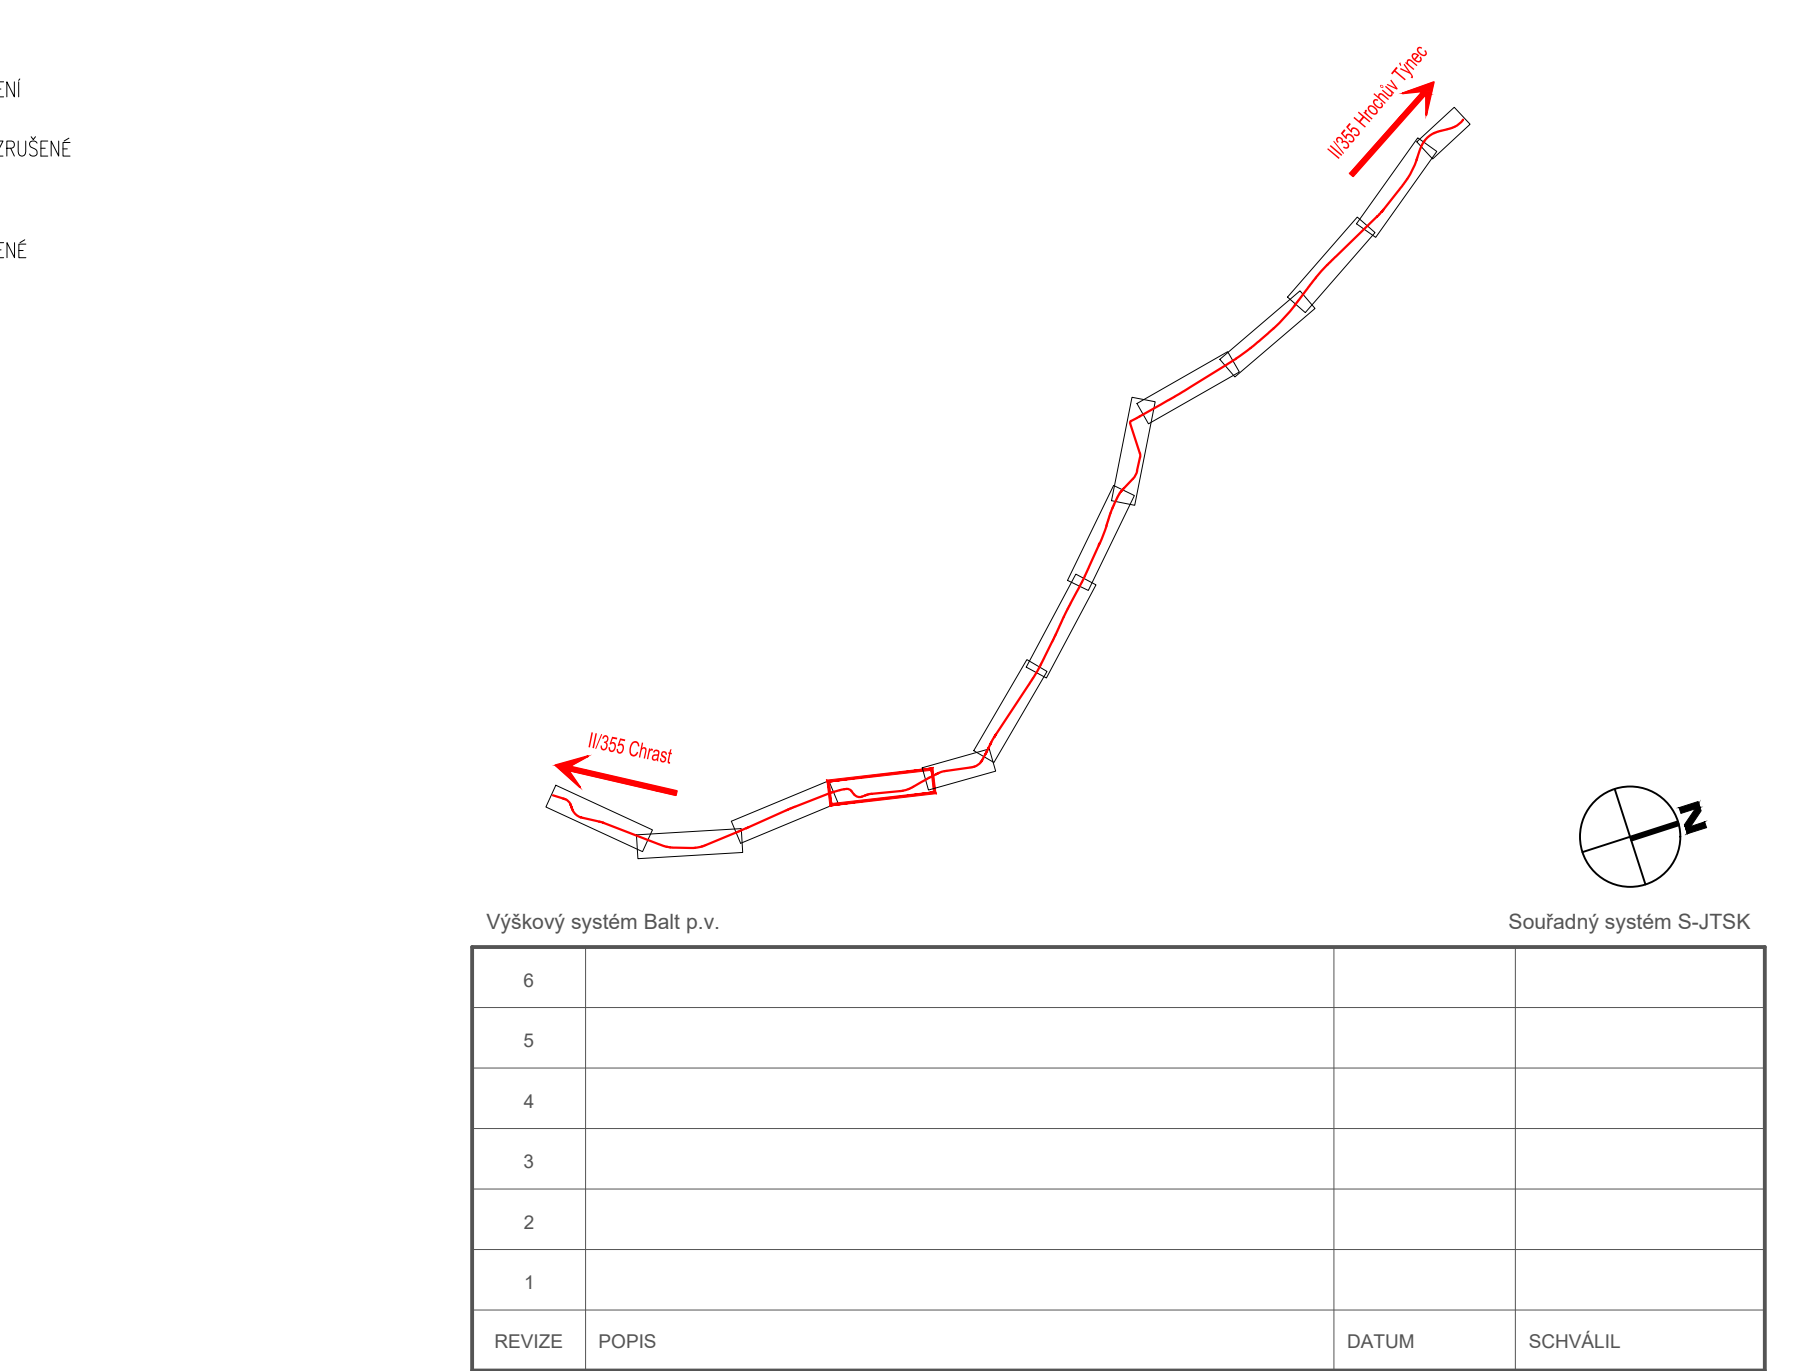

Sweco a.s. Ústředí Praha Táborská 31, 140 16 Praha 4; praha@sweco.cz; www.sweco.cz				<div>SWECO</div> <div></div>	
VYPRACOVAL	Ing. Gópfertová	HIP	Ing. Gópfertová	T. KONTROLA	Ing. Landa
PROJEKTANT	Ing. Gópfertová	ŘEDITEL DIVIZE	Ing. Kyp	DATUM	02/2025
OBJEDNATEL	Pardubický kraj			OKRES	Chrudim
AKCE:	<div>Modernizace silnice II/355</div> <div>Chrást - Hrochův Týnec (okružní křiž.)</div>			ČÍSLO ZAKÁZKY	12-1161-0100
				STUPEŇ	DPPS
				FORMÁT	8 A4
				MĚŘÍTKO	1:500
				ARCHIVNÍ ČÍSLO	008128/21/1
PŘÍLOHA:	Situace dopravního značení - 4. část			ČÍSLO PŘÍLOHY	D.2.8.4
<div>Tato dokumentace včetně všech příloh (s výjimkou dat poskytnutých objednatelům) je duševním vlastnictvím akciové společnosti Sweco Hydroprojekt a.s. Objednatel této dokumentace je oprávněn ji využít k ucelným výpočtům a uzavřené smlouvy bez jakéhokoli omezení. Jiné osoby (jak fyzické, tak právnické) nejsou bez předchozího výpočetního souhlasu objednatelů oprávněny tuto dokumentaci ani její části jakkoli využívat, kopírovat (ani jiným způsobem rozšiřovat) nebo zřizovat další oslovu.</div> <div>Poznámka: Podpisy zpracovatelů jsou připojeny pouze k výkresu číslo 01 nebo originálu přílohy (matrice).</div>					

Tato dokumentace včetně všech příloh (s výjimkou dat poskytnutých objednatelům) je duševním vlastnictvím akciové společnosti Sweco Hydroprojekt a.s. Objednatel této dokumentace je oprávněn ji využít k účelům vyplujícím z uzavřené smlouvy bez jakýchkoli omezení. Jiné osoby (jak fyzické, tak právnické) nejsou bez předchozího výslovného souhlasu objednatelů oprávněny tuto dokumentaci ani její části jakkoli využívat, kopírovat (ani jiným způsobem rozmnožovat) nebo zprůgustit dalším osobám. Poznámka: Podpisy zpracovatelů jsou připojeny pouze k výstisku číslo 01 nebo originálu přílohy (matrice).