



MODERNIZACE SILNICE II/355 CHRAST - HROCHŮV TÝNEC
SITUACE DOPRAVNÍHO ZNAČENÍ - 10. ČÁST
M 1:500

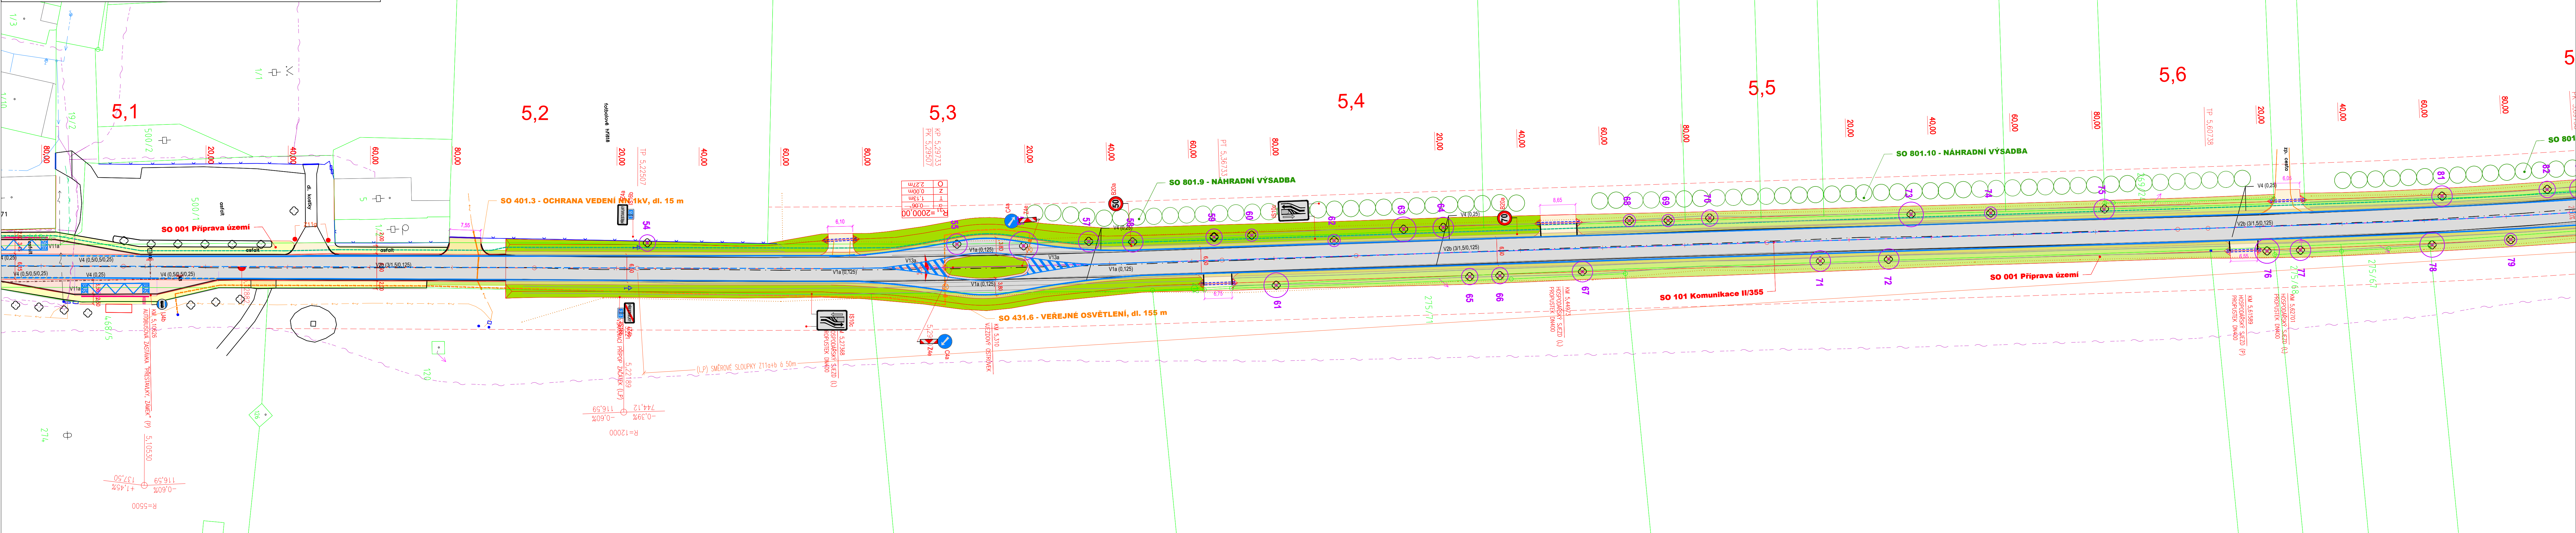

- LEGENDA:
- STÁVAJÍCÍ STAV
 - NAVŘZENÝ STAV
 - KATASTRÁLNÍ OČENĚNÍ
 - KATASTRÁLNÍ ÚZEMÍ
 - OSA
 - PROPUSTĚK
 - SVODIDLO
 - CHRANĚNKA PRO VÝSTAVBU VYSOKORYCHLOSTNÍCH SÍTÍ PK
 - KÁČENÍ DŘEVIN
- PLOCHY:
- ASFALTOVÁ VOZOVKA
 - PŘÍDLAŽBA
 - NEZPEVNĚNÁ KRAJNICE
 - SJEZD INTRAVILÁN / PARK. STÁNÍ
 - CHODNÍK
 - SJEZD EXTRAVILÁN
 - ZELENĚ, TERÉNNÍ ÚPRAVY, REKULTIVACE
 - AUTOBUSOVÉ ZASTÁVKY, ZVĚŠENÍ PROSTORU PRO OBOČENÍ V OK
 - PŘÍDLAŽBA SE ŽEBRY V OK
 - VYVÝŠENÉ OSTRŮVKY V OK, ÚPRAVA POLOMĚRŮ V KŘÍŽOVÁTKÁCH
 - ÚPRAVY OSSPO
 - OBKLAD KAMENEM
 - NÁHRADNÍ VÝSADBA - KEROVÁ PÁSMA
 - NÁHRADNÍ VÝSADBA - STROMY
- LEGENDA DOPRAVNÍHO ZNAČENÍ
- NOVÉ NAVŘZENÉ VODOROVNÉ DOPRAVNÍ ZNAČENÍ
 - STÁVAJÍCÍ VODOROVNÉ DOPRAVNÍ ZNAČENÍ - ZRUŠENÉ
 - STÁVAJÍCÍ SVISLÉ DOPRAVNÍ ZNAČENÍ - ZRUŠENÉ
 - NOVÉ NAVŘZENÉ SVISLÉ DOPRAVNÍ ZNAČENÍ

- SEZNAM STAVEBNÍCH OBJEKTŮ:
- SO 000 - Objekty přípravy staveniště
 - SO 001 - Příprava staveniště
 - SO 100 - Objekty pozemních komunikací (vč. propustků)
 - SO 101 - Komunikace II/355
 - SO 102 - Úprava objízdných tras před uzavírkou
 - SO 103 - Úprava objízdných tras po ukončení uzavírky
 - SO 200 - Místní objekty a zdi
 - SO 201 - Gabionová zeď Rosice 1 dl. 16 m s římsou a zadržetelným svodidlem
 - SO 202 - Gabionová zeď Rosice 2 dl. 60 m, bez římsy a zadržetel
 - SO 203 - Gabionová zeď Přestavky dl. 52 m vpravo výšky do 1 m
 - SO 300 - Vodohospodářské objekty
 - SO 301 - Ochrana a přeložky vodovodu
 - SO 400 - Elektro a sdělovací objekty
 - SO 401 - Ochrana a přeložky elektro kabelů
 - SO 410 - Ochránky pro výstavbu vysokorychlostních sítí PK
 - SO 411 - Ochrana a přeložky optických kabelů
 - SO 421 - Ochrana a přeložky sdělovacích kabelů
 - SO 431 - Veřejné osvětlení
 - SO 500 - Objekty trubních vedení
 - SO 501 - Ochrana a přeložky plynovodu
 - SO 600 - Objekty pozemních staveb - NEOBSAZENO
 - SO 700 - Objekty pozemních staveb
 - SO 701 - Osazení opraveného křížku v km 2,289 vpravo
 - SO 702 - Osazení opraveného přístřešku autobusové zastávky Chrást, Obecní domy
 - SO 703 - Osazení opraveného přístřešku autobusové zastávky Rosice
 - SO 800 - Objekty úprav území
 - SO 801 - Náhradní výsadba
 - SO 811 - Technická rekultivace
 - SO 900 - Volná řada objektů - NEOBSAZENO

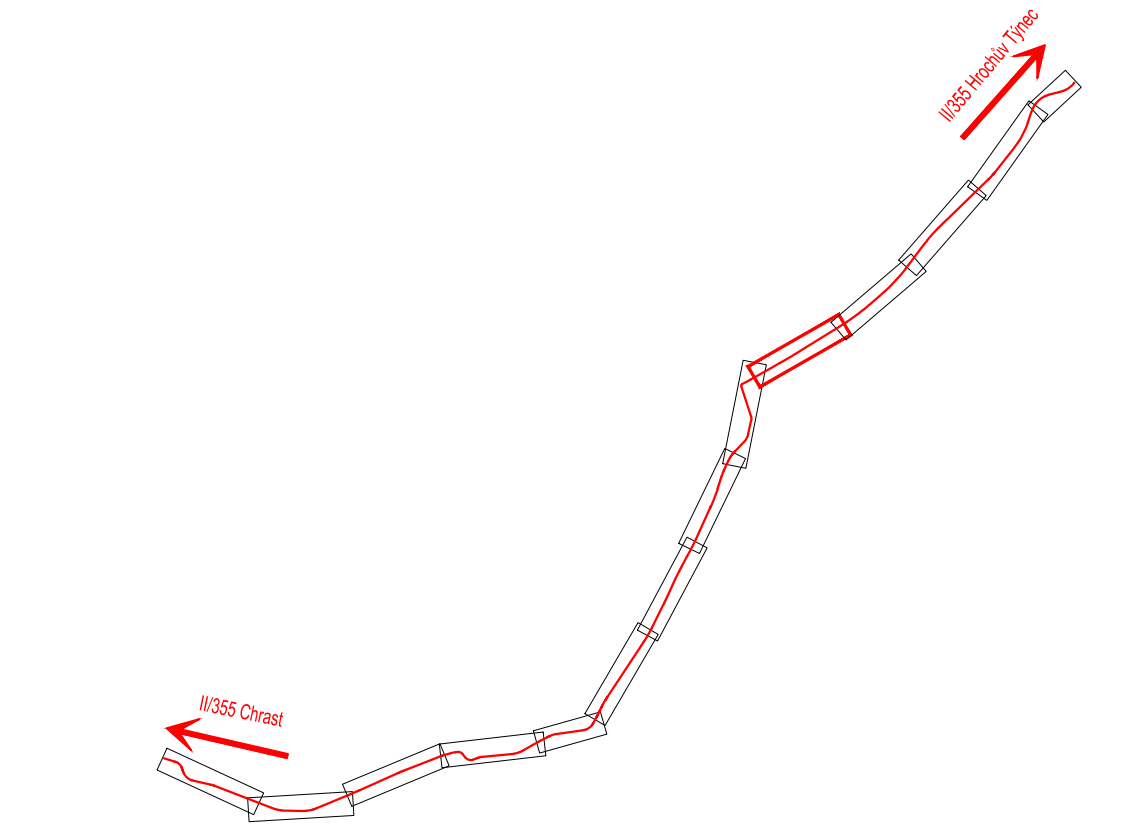

REVIZE	POPIS	DATUM	SCHVÁLIL
6			
5			
4			
3			
2			
1			

Sweco a.s. Ústředí Praha Táborská 31, 140 16 Praha 4; praha@sweco.cz; www.sweco.cz		SWECO	
VYPRACOVAL	Ing. Gópfertová	HIP	Ing. Gópfertová
PROJEKTANT	Ing. Gópfertová	ŘEDITEL DIVIZE	Ing. Kyp
OBJEDNATEL	Pardubický kraj		OKRES Chrudim
AKCE:		ČÍSLO ZAKÁZKY 12-1161-0100	
Modernizace silnice II/355 Chrást - Hrochův Týnec (okružní křiž.)		STUPEŇ	DPSS
		FORMÁT	8 A4
		MĚŘÍTKO	1:500
		ARCHIVNÍ ČÍSLO	002275/22/1
PŘÍLOHA:		ČÍSLO PŘÍLOHY	D.2.8.10
Situace dopravního značení - 10. část			ab
			1

Tato dokumentace včetně všech příloh (s výjimkou dat poskytnutých objednatelům) je duševním vlastnictvím akciové společnosti Sweco Hydroprojekt a.s. Objednatel této dokumentace je oprávněn ji využít k účelům vyplvajícím z uzavřené smlouvy bez jakýchkoliv omezení. Jiné osoby (jak fyzické, tak právnické) nejsou bez předchozího výslovného souhlasu objednatele oprávněny tuto dokumentaci ani její části jakkoli využívat, kopírovat (ani jiným způsobem rozmnožovat) nebo zhlásit dále třetím osobám.
Poznámka: Podpisy zpracovatelů jsou připojeny pouze k výstisku číslo 01 nebo originálu přílohy (matrice).