


POHLED

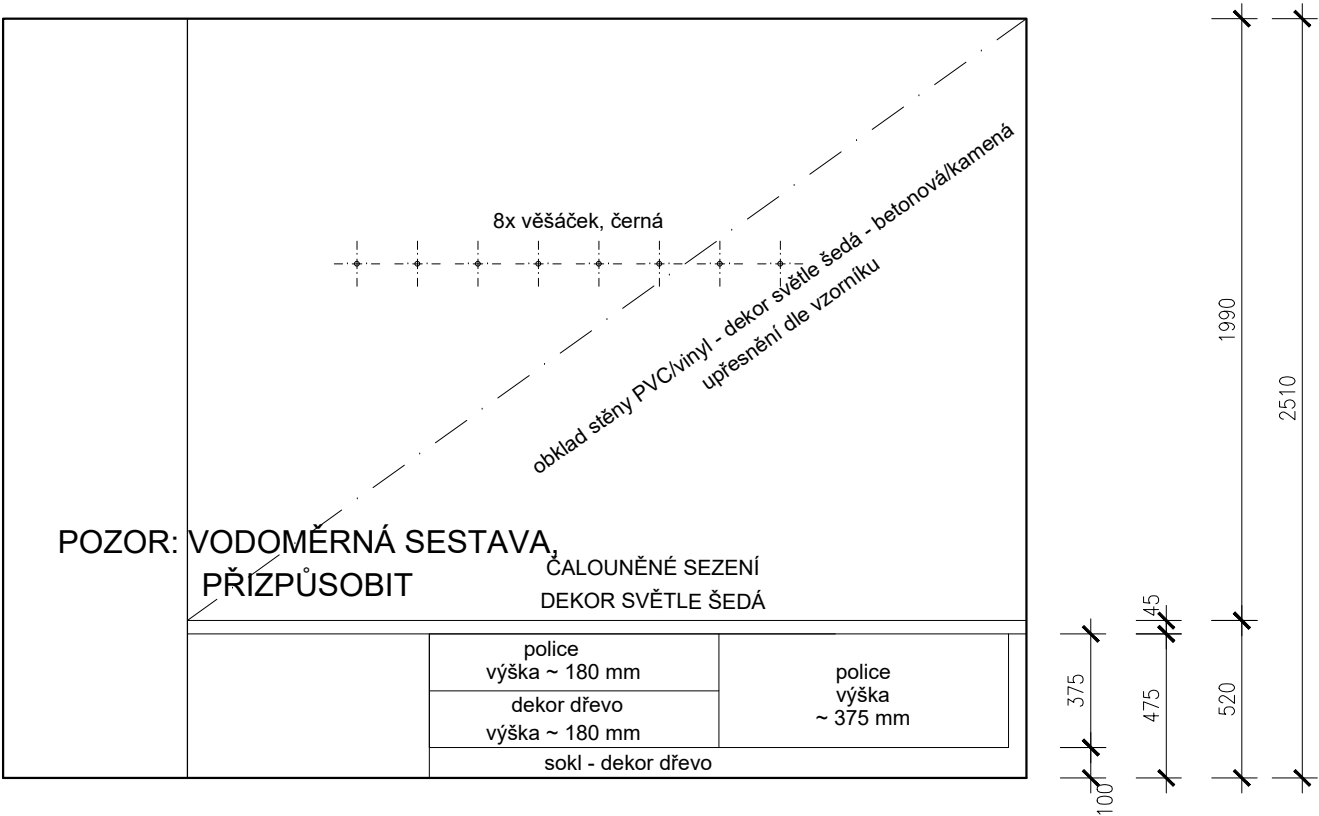

Dekory - Bude upřesněno dle vzorníku truhláře!

- dekory
- bílá - Jednobarevný odstín, ochrana proti otiskům prstů
 - dřevo - Kaštan přírodní - upřesnit dle podlahové krytiny obytných místností

Veškeré rozměry je nutno ověřit na stavbě!


VĚŠÁČEK

Háček s kruhovým tvarem základny, uchycení na hmoždinku.
barva: černá



(Ilustrační foto)

PŮDORYS

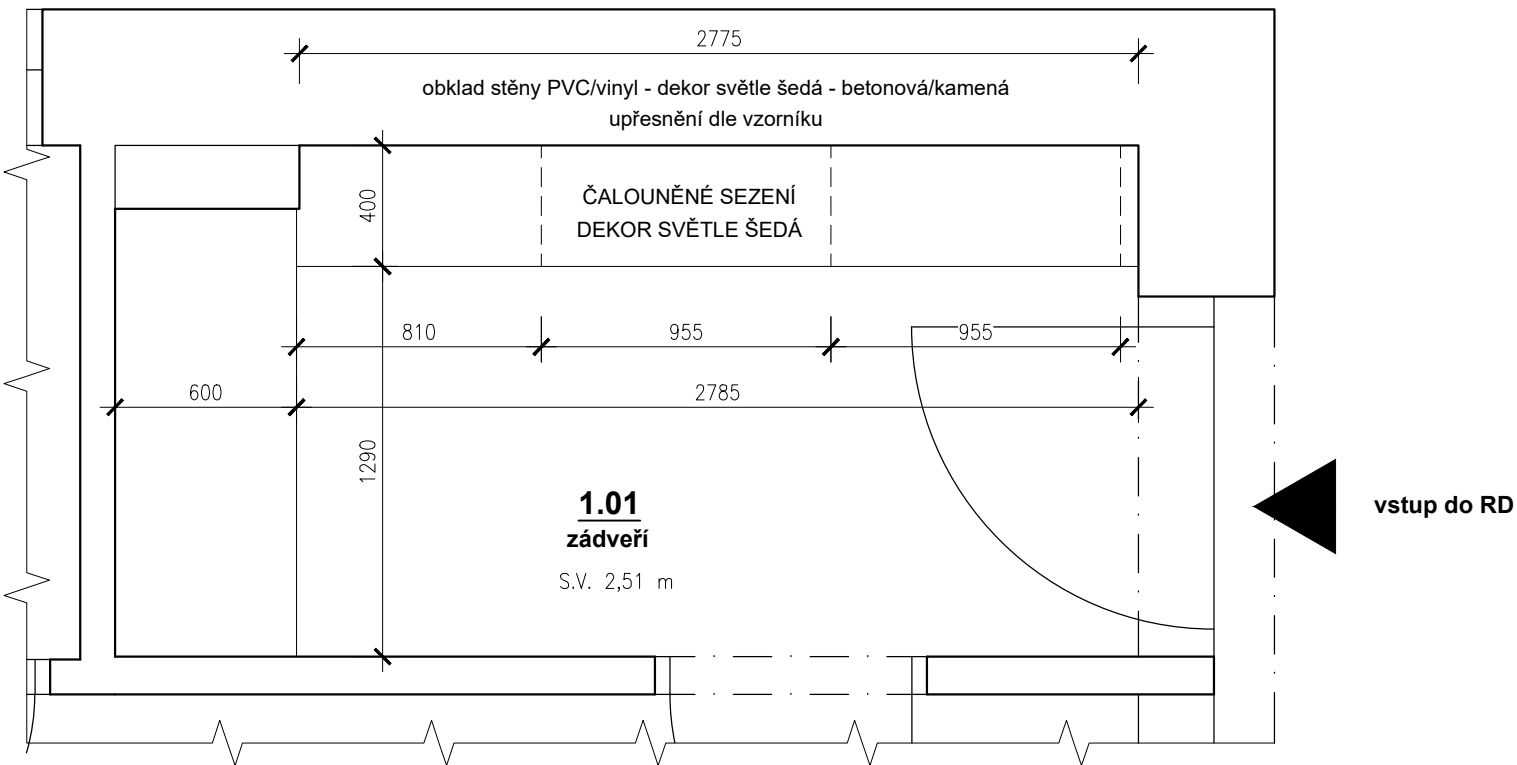

POZOR: V DOBĚ TVORBY PD JE RD V PRŮBĚHU VÝSTAVBY!

DEKORY BUDOU UPŘESNĚNY DLE VZORNÍKU VÝROBCE!
VEŠKERÉ ROZMĚRY JE NUTNÉ OVĚŘIT NA MÍSTĚ!

D.1.3.6

