


„ZLEPŠENÍ DOSTUPNOSTI TURISTICKÝCH ATRAKTIVIT OBLASTI MASIVU SNĚŽNÍKA, AKTIVITA „MODERNIZACE SILNICE II/311 MLADKOV – JABLONNÉ N. ORLICÍ“ M 1:1000

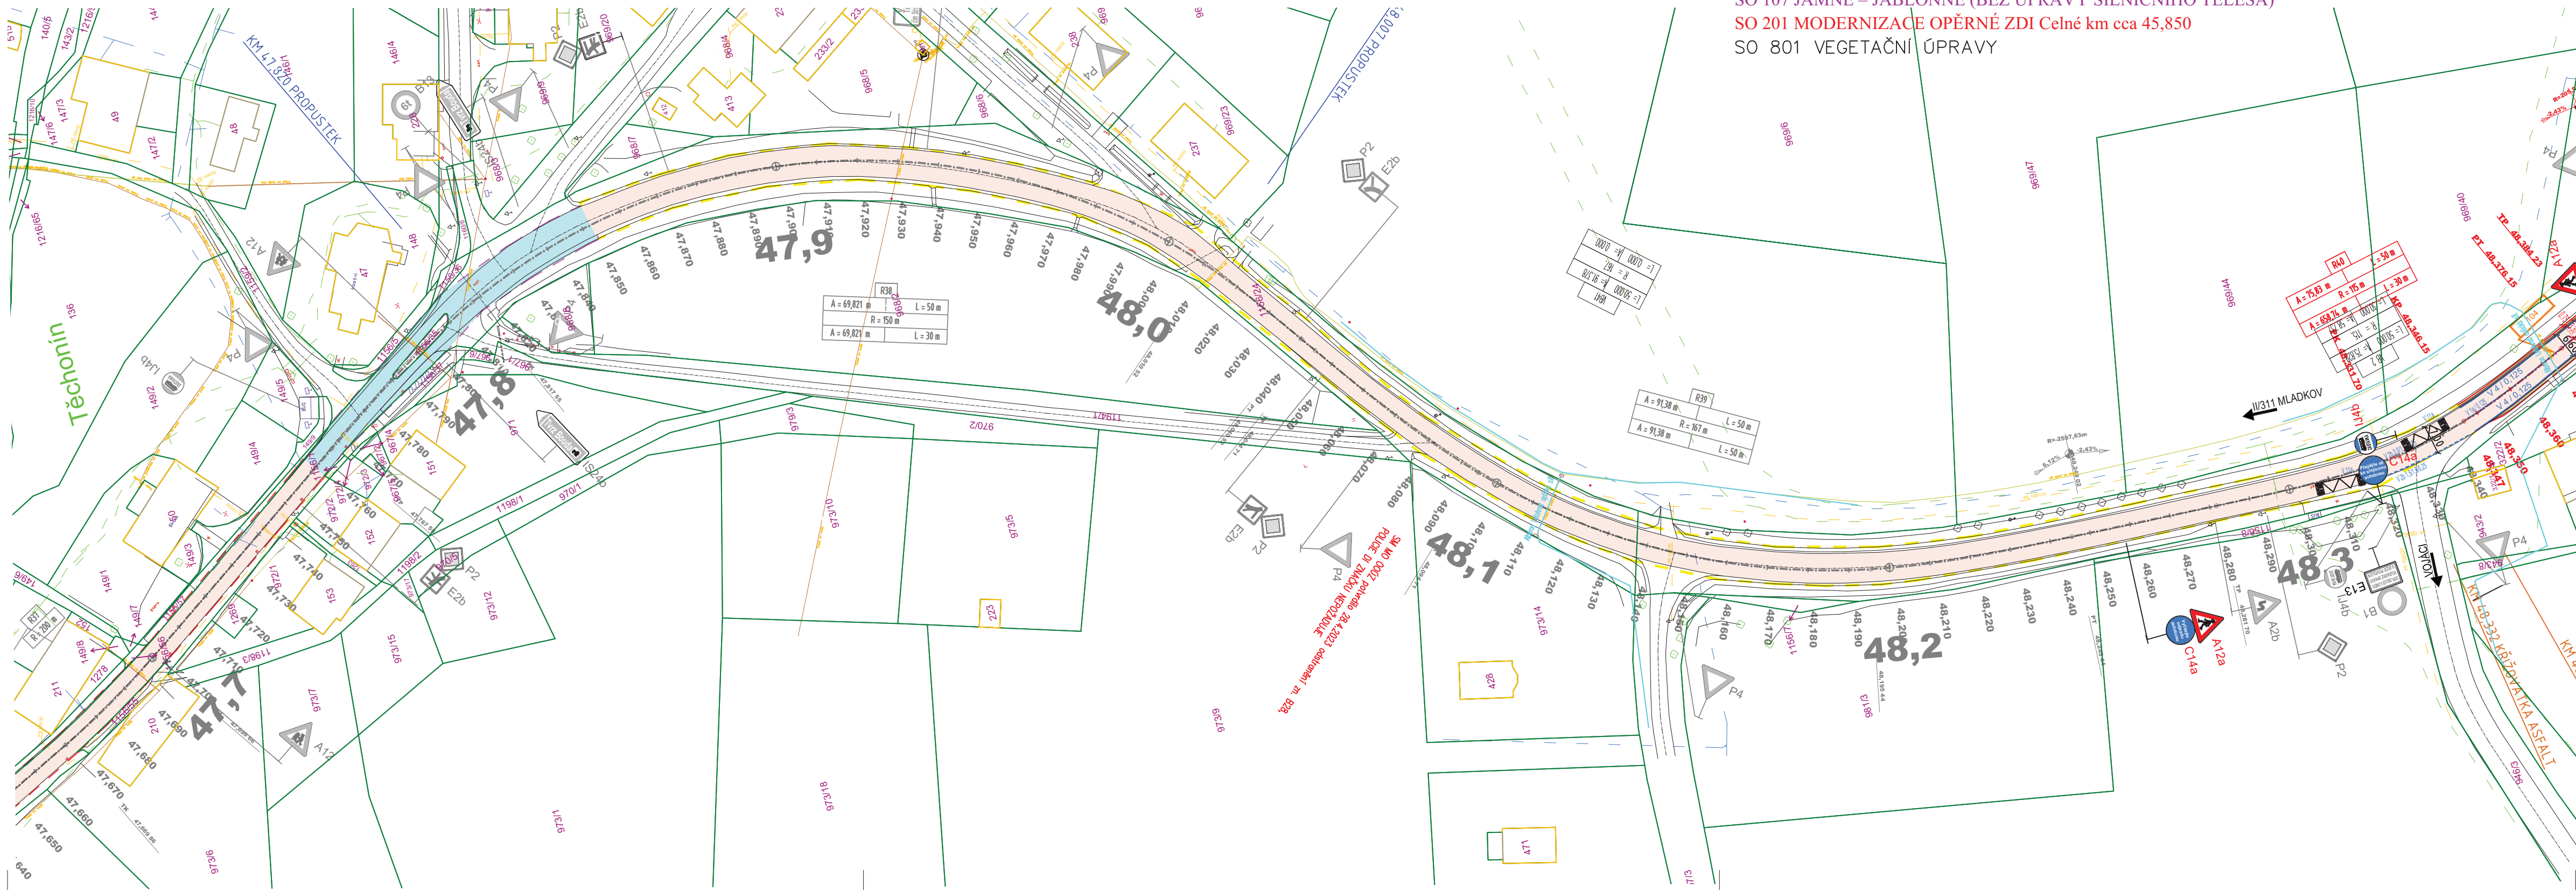

- LEGENDA STÁVAJÍCÍCH ING. SÍTÍ
- SDĚLOVACÍ KABEL
  - EL. VEDENÍ
  - VODOVOD
  - KANALIZACE
  - PLYNOVOD

- STAVEBNÍ OBJEKTY
- SO 101 MLADKOV (BEZ ÚPRAVY SILNIČNÍHO TĚLESA)
  - SO 102 MLADKOV – CELNÉ extravilán (BEZ ÚPRAVY SILNIČNÍHO TĚLESA)
  - SO 103 CELNÉ =intravilán Celné a extravilán Celné–Těchonín (BEZ ÚPRAVY SILNIČNÍHO TĚLESA)
  - SO 104 TĚCHONÍN (BEZ ÚPRAVY SILNIČNÍHO TĚLESA)
  - SO 105 TĚCHONÍN -JAMNÉ extravilán km 48,4-49,3 a 49,6-51,1 (BEZ ÚPRAVY SILNIČNÍHO TĚLESA)
  - SO 106 TĚCHONÍN -JAMNÉ km 49,3-49,6 serpentine (ROZŠÍŘENÍ SILNIČNÍHO TĚLESA)
  - SO 107 JAMNÉ – JABLONNÉ (BEZ ÚPRAVY SILNIČNÍHO TĚLESA)
  - SO 201 MODERNIZACE OPĚRNÉ ZDI Celné km cca 45,850
  - SO 801 VEGETAČNÍ ÚPRAVY

- LEGENDA PLOCH - NÁVRH:
- VOZOVKA - TECHNOL. A NOVÁ KONSTRUKCE
  - VOZOVKA - TECHNOL. B NOVÝ KRYT II. 10 cm
  - VOZOVKA - TECHNOL. B SANACE KRAJNIC
  - VOZOVKA - obnova obrubné výšky krytu v š. 4 cm podklad: Těchonín km cca 47,020-47,117 a u kotelny km cca 47,760 - 47,850
  - POJÍŽDĚNÁ PLOCHA ZE ŽULOVÉ KOSTKY
  - CHODNÍKOVÁ PLOCHA ZE ZÁMKOVÉ DLAŽBY
  - STÁVAJÍCÍ CHODNÍKOVÁ PLOCHA
  - NEZPEVNĚNÁ KRAJNICE
  - SVAHY - OJMUSOVÁNÍ A ZATRAVNĚNÍ
  - PŘÍKOPOVÁ TVÁRNICE DO BET. LOŽE
  - NOVÁ VÝSADBA STROMŮ
  - KÁCENÍ STROMŮ
- LEGENDA
- OSA VYTÝČENÍ STANČENÍ
  - PODELNÁ DRENÁŽ JEN V ÚSECÍCH NOVÁ KCE
  - STÁVAJÍCÍ SVISLÉ DOPRAVNÍ ZNAČENÍ
  - Die podzákladu SÚS PK vzebraném na dokumentačním výboru SÚS PK dne 9.11.2018 budou všechny stávající svahové dopravní značky nahrazeny za nové dopravní značky
  - STÁVAJÍCÍ SVISLÉ DOPRAVNÍ ZNAČENÍ (NEENAVRATNÁ DEMONTÁŽ)
  - SVISLÉ DOPRAVNÍ ZNAČENÍ NAVRHOVANÉ UMÍSTĚNÍ VELE VOZOVKY
  - OPTICKÁ ÚČINNOST TRAZ
  - ZÁKLADNÍ VELIKOST
  - HRANICE POZEMKOVÝCH PARCEL
  - OSA VYNECHANÝ ÚSEK
  - ULIČNÍ VPUST - NÁVRH
- LEGENDA - CHRÁNĚNÁ ÚZEMÍ; OCHRANNÁ PÁSMA
- SILNIČNÍ OCHRANNÉ PÁSMA
  - HRANICE BOKORIDORU
  - EVROPSKÝ VÝZNAMNÁ LOKALITA NATURA 2000
  - PŘÍRODNÍ PARK ORLICE
  - ZAPLAVOVÉ ÚZEMÍ Q100

AUTORIZACE				ČÍSLO PARE	
ČÍSLO ZMĚNY	DATUM ZMĚNY	POPIS/OBSAH ZMĚNY		PODPIS	

Zlepšení dostupnosti turistických atraktivit oblasti masivu Sněžníka, aktivita „Modernizace silnice II/311 Mladkov - Jablonné n. Orlicí“

název akce

**SO 104 TĚCHONÍN km 47,1-48,4**

stavební objekt

Pardubický kraj

Komenského náměstí 125

532 11 Pardubice

objednatel

úsek silnice II/311

místo stavby

spolupráce

Pardubický kraj

**DTK**

DOPRAVNÍ INŽENÝRSKÁ KANCELÁŘ

Bozděchova 1668, 500 02 Hradec Králové

tel : 495 219 036, 495 212 647, fax : 495 221 677

e-mail : dik@dik - hk.cz, http : www.dik-hk.cz

KOORDINAČNÍ SITUAČNÍ VÝKRES SILNICE II/311 - ČÁST 5.2			1:1000	aktualizace
výkres			měřítko	PDPs
ING. M. BURIANEC			A001/23	B.3.15.2
kontroloval			číslo zakázky	
ING. PAVEL ŘEHÁK			1/2023	číslo přílohy
zodpovědný projektant			datum	