


SITUACE STAVENIŠTĚ  
1:250

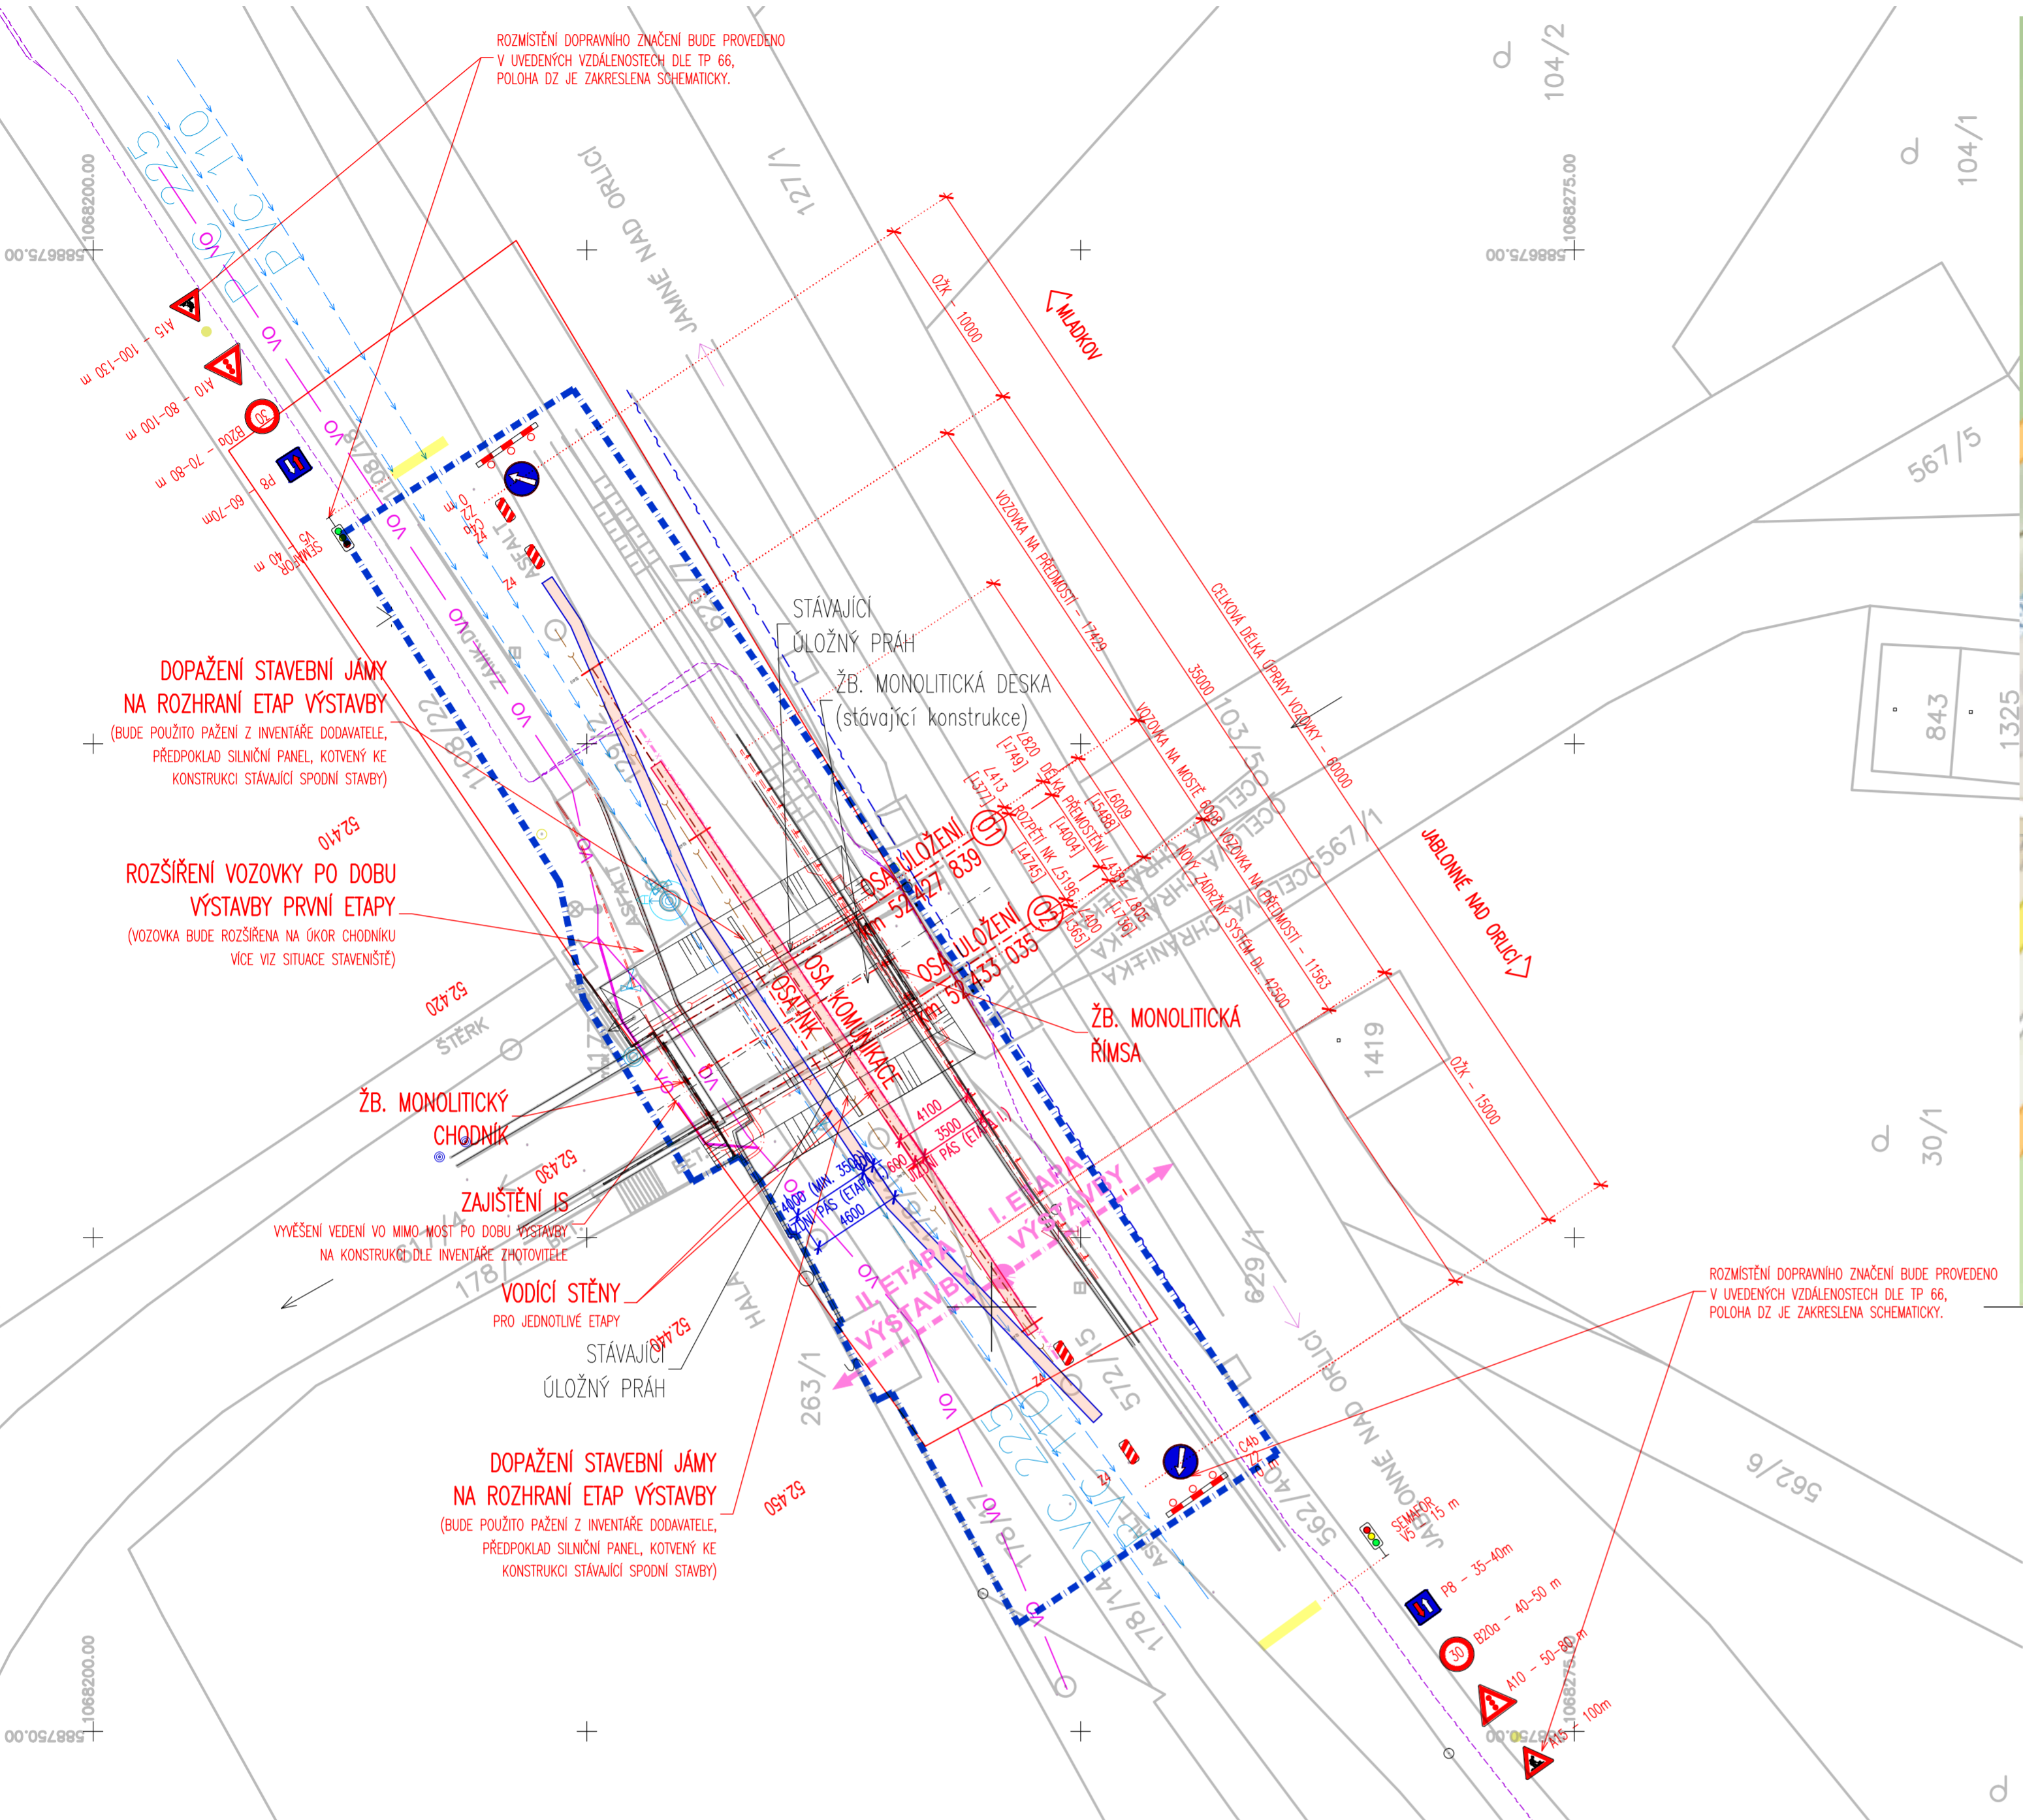

LEGENDA STÁVAJÍCÍ STAV :

- HRANY PLOCH, BUDOV, ROZHRANÍ POVRCHŮ, KULTUR ATD.
- ZAMĚŘENÉ BUDOVY
- HRANICE KATASTRU
- OR. ZÁKRES DLE KN
- ČÍSLO POZEMKŮ DLE KN
- STROMY
- DOPRAVNÍ ZNAČKA
- LAMPA VEŘ. OSVĚTLENÍ
- KANALIZAČNÍ VPUST

LEGENDA STÁVAJÍCÍCH INŽENÝRSKÝCH SÍTÍ:

- STÁVAJÍCÍ VEDENÍ VODOVODŮ – VODOVODY A KANALIZACE JABLONNÉ NAD ORLICÍ, a. s.
- STÁVAJÍCÍ VEDENÍ KANALIZACE – VODOVODY A KANALIZACE JABLONNÉ NAD ORLICÍ, a. s.
- STÁVAJÍCÍ SDĚLOVACÍ VEDENÍ – CETIN a.s.
- STÁVAJÍCÍ EL. VEDENÍ VN PODZEMÍ – ČEZ DISTRIBUCE A.S.
- STÁVAJÍCÍ VEDENÍ PLYNOVODU STL – GASNET, s.r.o.
- STÁVAJÍCÍ SDĚLOVACÍ VEDENÍ – ČD Telematika a.s.
- STÁVAJÍCÍ VEDENÍ VEŘEJNÉHO OSVĚTLENÍ – MĚSTO JABLONNÉ NAD ORLICÍ

LEGENDA STÁVAJÍCÍ STAV :

- HRANY PLOCH, BUDOV, ROZHRANÍ POVRCHŮ, KULTUR ATD.
- ZAMĚŘENÉ BUDOVY
- HRANICE KATASTRU
- OR. ZÁKRES DLE KN
- ČÍSLO POZEMKŮ DLE KN
- STROMY
- DOPRAVNÍ ZNAČKA
- LAMPA VEŘ. OSVĚTLENÍ
- KANALIZAČNÍ VPUST

LEGENDA NOVÝ STAV:

- OSA KOMUNIKACE
- DRENAŽNÍ TRATVOD
- ŘEZANÁ SPÁRA Š. 10 mm TL. 40 mm S ASF. ZALIVKOU
- PŘÍPOJKY VPUSTÍ
- HRANICE TRVALÉHO ZÁBORU POZEMKŮ STAVBOU
- HRANICE DOČASNÉHO ZÁBORU POZEMKŮ STAVBOU
- VODOROVNÉ DOPRAVNÍ ZNAČENÍ
- ULIČNÍ VPUST
- NOVÝ STOŽAR VO
- STROM URČENÝ KE SKÁCENÍ

POZNÁMKA:

– PŘESNOST VYTYČENÍ A PŘÍPUSTNÉ ODCHYLKY JSOU DÁNY:  
ČSN 73 04 22  
ČSN 01 34 19  
TKP KAPITOLA 1., PŘÍLOHA č.9  
TKP KAPITOLA 18. A SOUVISEJÍCÍ

SCHÉMA OBCHOZÍ TRASY  
1:X



D.5.  
DUSP+PDPS

SOUŘADNICOVÝ SYSTÉM: S--JTSK		VÝŠKOVÝ SYSTÉM: BpV		
KRESLIL:	ING. JAN PIDIMA			
ZPRACOVAL:	ING. JAN PIDIMA			
TECHNICKÁ KONTROLA:	ING. JAN BURSA			
ZODPOVĚDNÝ PROJEKTANT:	ING. JAN BURSA			
HLAVNÍ PROJEKTANT:	ING. JAN BURSA			
KRAJ: PARDUBICKÝ	OKRES: ÚSTÍ NAD ORLICÍ			OBEC: --
INVESTOR: PARDUBICKÝ KRAJ, KOMENSKÉHO NÁM. 125, 532 11 PARDUBICE				STUPEŇ: DUSP+PDPS
AKCE: ZHOTOVENÍ PD MOSTŮ PRO MODERNIZACI SILNICE II-311 MLADKOV - JABLONNÉ NAD ORLICÍ	ZAK.ČÍSLO: 2936--23-3			
OBJEKT: D.5. - SO 207 - MOST EV. Č. 311-019	ARCHIVNÍ ČÍSLO: 2936			
	DATUM: 09/2023			
	FORMÁT: 6x44			
	MĚŘITKO: --			
OBSAH: SITUACE STAVENIŠTĚ	ČÍSLO SOUPRAVY:	ČÍSLO PŘÍLOHY: D.5.7.		