



Podrobný podélný profil: TRASA A M 1:500/50
Rozsah: km 0,00000 - km 0,27943

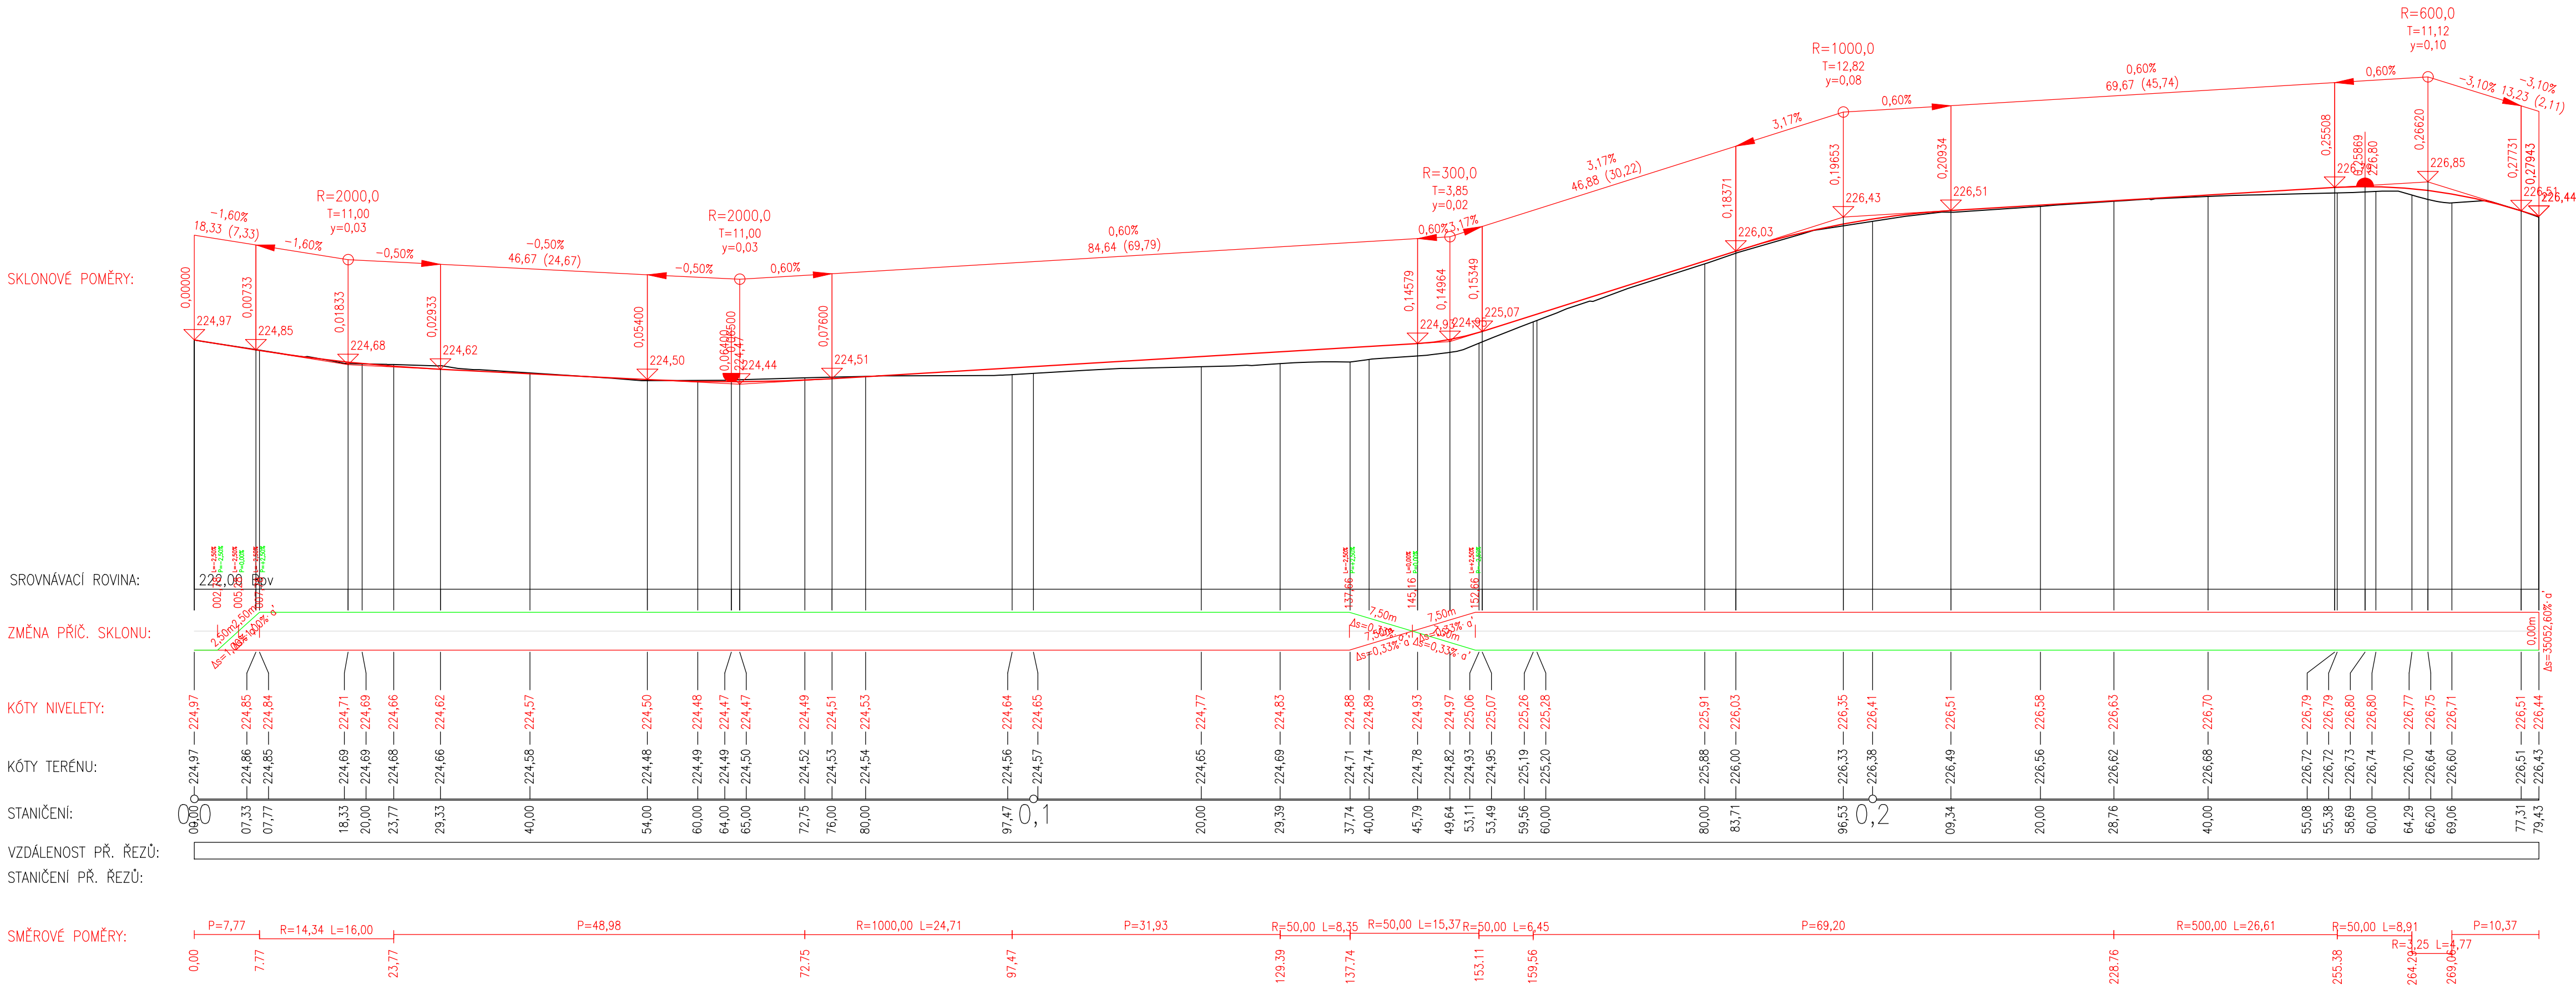

PDPS

00	30.06.2023		PRVNÍ VYDÁNÍ
Č. REV. :	DATUM:	DATUM SCHVÁLENÍ:	OBSAH:



VECTURA Pardubice, s.r.o.
17. listopadu 233, Pardubice, 530 02

www.vecturapardubice.cz
email: info@vecturapardubice.cz

ZODPOVĚDNÝ PROJEKTANT: Ing. Ondřej Kvaček	VÝPRACOVAL: Ing. Matěj Slováček	KONTOLOVAL: Ing. Ondřej Kvaček
INVESTOR: Pardubický kraj, Komenského náměstí 125, 532 11 Pardubice	DATUM: 07/2025	FORMÁT: 840x297
KRAJ: Pardubický	MĚŘÍTKO: 1:500/50	STUPEŇ: PDPS
SOUBOR STAVEB: SO 101 - Komunikace a zpevněné plochy	ČÍSLO ZAKÁZKY: 1244-24-PDPS	ČÍSLO VÝKRESU: D.1.3.1
NÁZEV STAVBY: NPK a.s., Pardubická nemocnice, rozšíření parkovací kapacity - Kyjevská, Pardubice	ČÍSLO SOUPRAVY:	
NÁZEV VÝKRESU: Podélný profil - místní komunikace		