


PŮDORYS PRÍZEMÍ

NOVÝ STAV

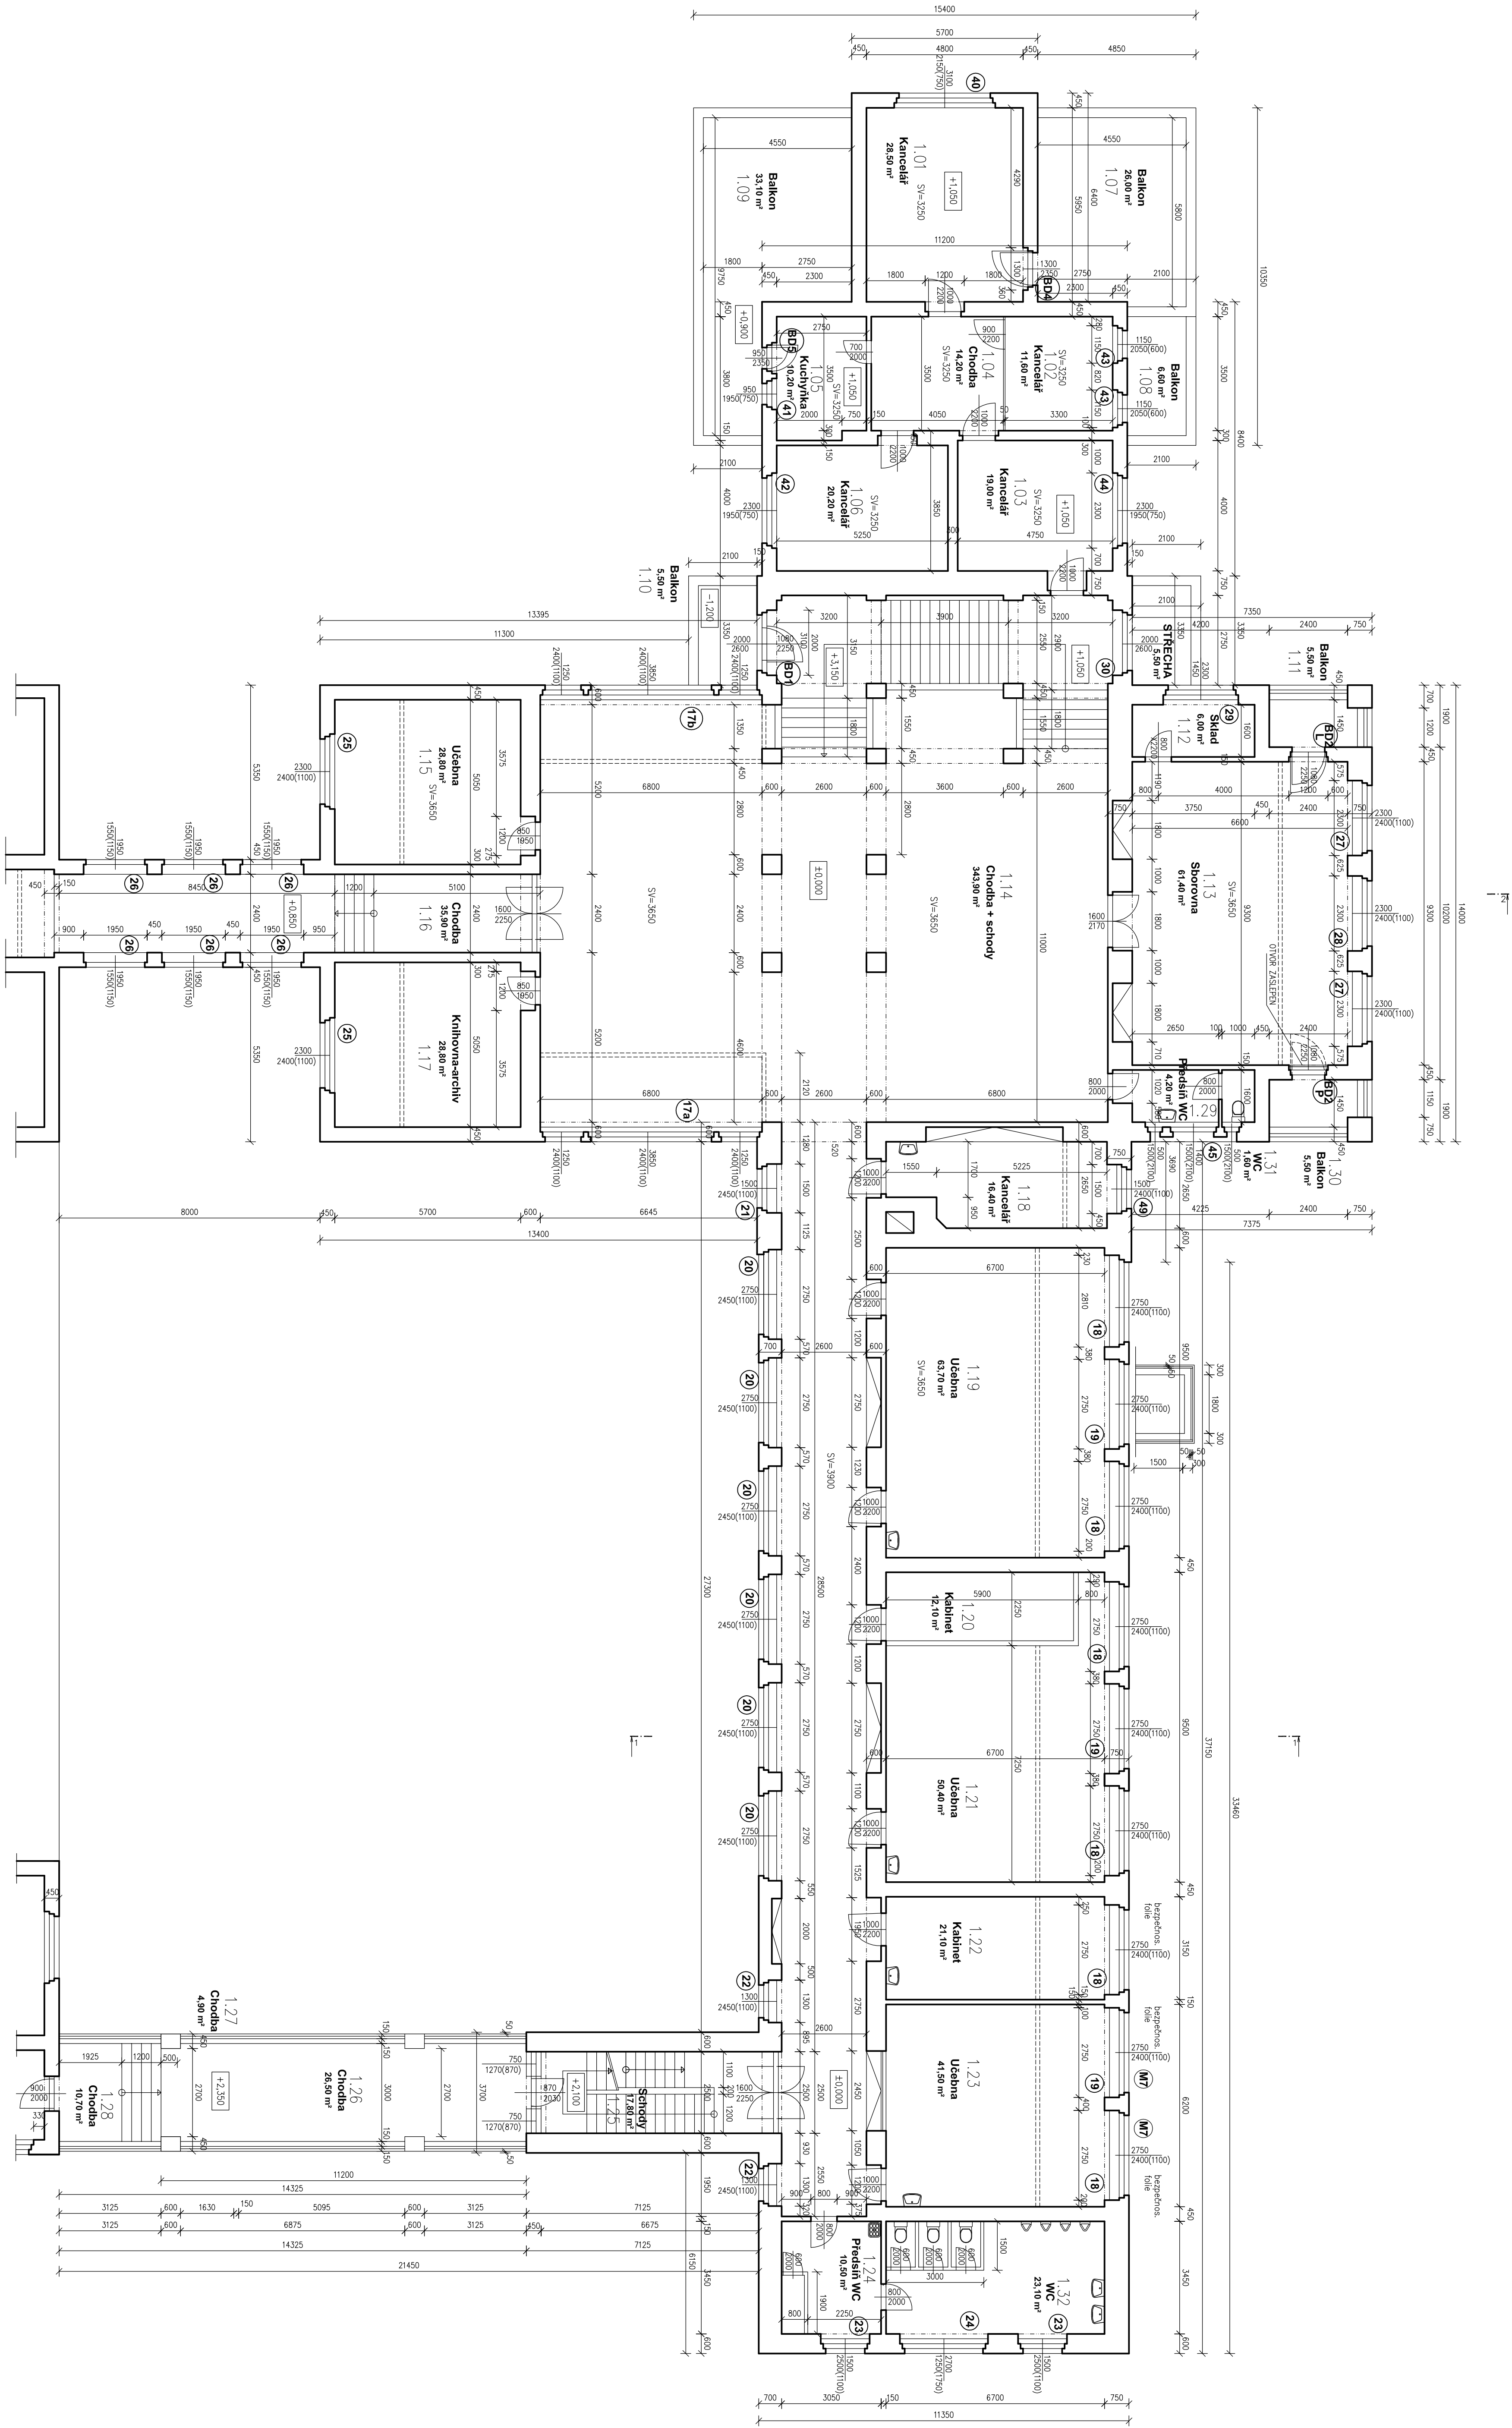

POZNÁMKA:

ROZMĚRY OČENÍ JSOU UVEDENY Z Vnitřní STRANY
OPRAVA MEŠIŠNO POKROUČI ŽDVA JE UVEDENO NA VÝKRESCH PŮHOLOU A TECHNICKÉ ZPRÁVĚ
CÍL Y PROSTOR PRŮEM BUDĚ VYMALOVAN

LEGENDA MÍSTNOSTI		
Č.M.	NAZEV MÍSTNOSTI	PLOCHA m ²
1.01	KANCELÁŘ	28.50
1.02	KANCELÁŘ	11.60
1.03	KANCELÁŘ	19.00
1.04	CHOBA	14.20
1.05	KUCHYNKA	10.20
1.06	KANCELÁŘ	20.20
1.07	BALCON	26.00
1.08	BALCON	6.60
1.09	BALCON	33.10
1.10	BALCON	5.5
1.11	BALCON	5.50
1.12	SKLAD	6.00
1.13	SROBORNÁ	61.40
1.14	CHOBA + SCHODY	343.90
1.15	UCEBNA	28.80
1.16	CHOBA	35.90
1.17	KNIHOVNA – ARCHIV	28.80
1.18	KANCELÁŘ	16.40
1.19	UCEBNA	63.70
1.20	SKLAD	12.10
1.21	UCEBNA	50.40
1.22	KABINET	21.10
1.23	UCEBNA	41.50
1.24	PŘEDSÍN WC	10.50
1.25	SCHODY	17.80
1.26	CHOBA	26.50
1.27	CHOBA	4.90
1.28	CHOBA	10.70
1.29	PŘEDSÍN WC	4.20
1.30	BALCON	5.50
1.31	WC	1.60
1.32	WC	23.10


LEGENDA:


- 1 - 08 DŘEVĚNÁ OKNA
 - 01 - 06 DŘEVĚNÉ VSTUPNÍ DVEŘE
 - 001 - 006 DŘEVĚNÉ BALKONOVÉ DVEŘE
 - M1 - 010 ZÁMEČNÍKOVÉ VÝROBKY
 - Z1 - 03 ZÁMEČNÍKOVÉ VÝROBKY
 - 020 ZÁMEČNÍKOVÉ VÝROBKY
 - K1 - 020 KLEPÍŘSKÉ VÝROBKY
- == == ==
OCHRANA ZASTÍNA Z HRANOU 100/100 OPRAŠTĚNA OBR. DŘEKAM 11. 12 mm
NA ROSTI Z LÁTI 50/50 mm, POUŠ. MAX 2000 mm. V JEDNOM ROU OSAZENÉ
PRACOVNÍ DVEŘE S 900 mm S RAMENOU ZÁŘEBNÍ STĚNA KOTVENÁ DO STROPU
A PODLAHY POMOCI DŘEVĚNÝCH KOTVÍ, NALE MÍSTNOSTI NEPŘEDKÝVAT (NAPŘ. WC A P.O.)

HODNOTY SOUDĚNITELŮ PŘESTUPU TEPLA "U" | W/(m²K) |

U	U
1.10	1.10
2.10	2.10
3.10	3.10
4.10	4.10
5.10	5.10
6.10	6.10
7.10	7.10
8.10	8.10
9.10	9.10
10.10	10.10

0.000 = STAV. PODLAHA PRÍZEMÍ ŠKOLNÍ BUDOVY = 346.70 m.m.m.

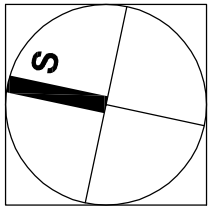

	vypracoval	J. Zeman, Ing. P. Štěpánek, Ing. J. Lukavský, Ing. V. Horáček	str. 4.
	odjel	Ing. Petr Štěpánek	datum
Realizace úspor energie - SŠ zahrádka a technická Litomyšl, Historická budova A		produktový kód dokumentu: 000	