


ROZVINUTÝ POHLED SO 252.6 OPĚRNÁ ZEĎ 6  
NOVÝ STAV - M1:100

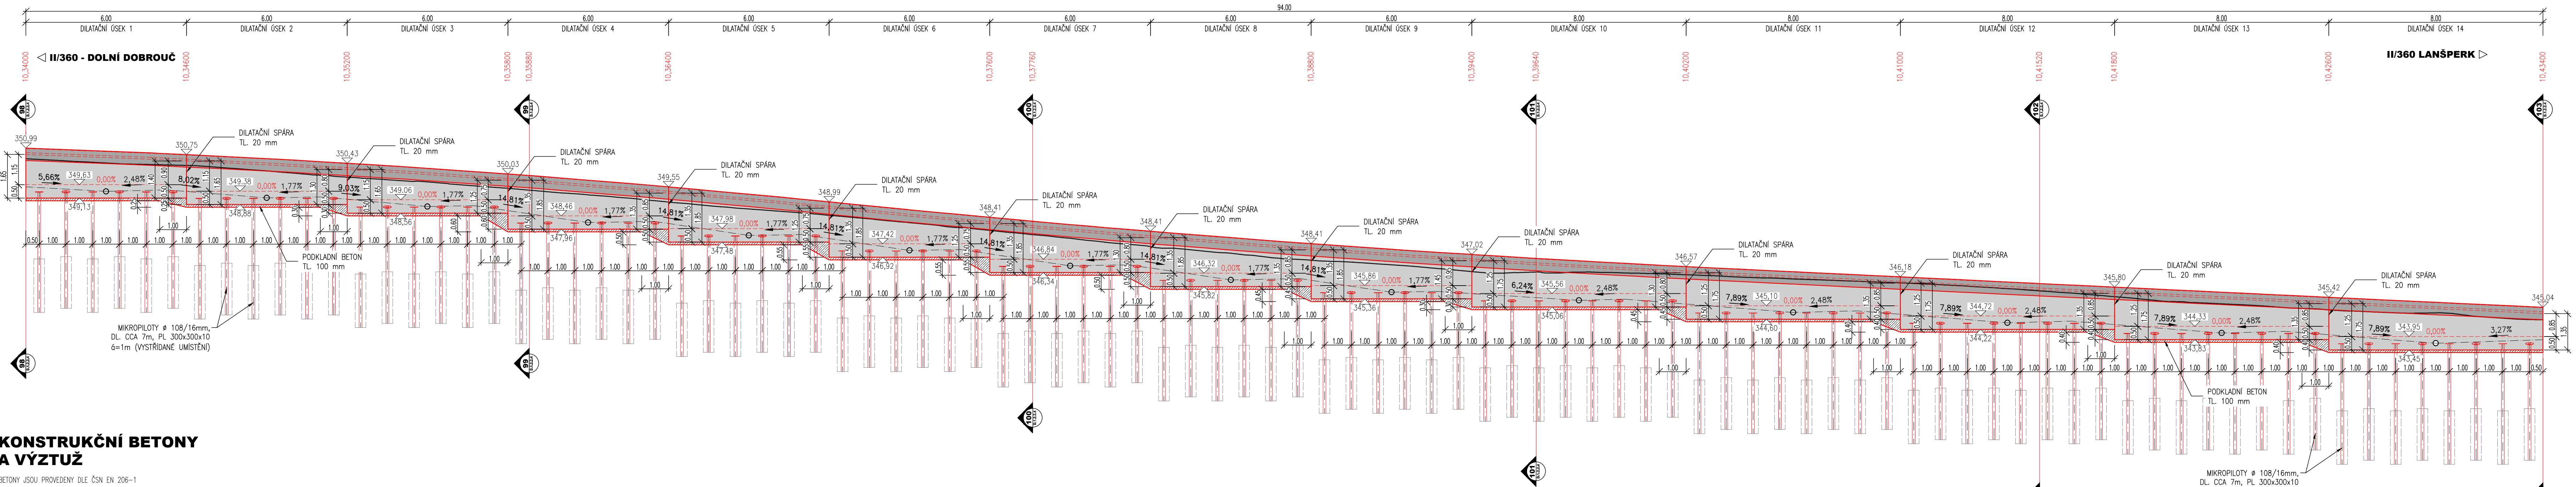

KONSTRUKČNÍ BETONY  
A VÝZTUŽ

BETONY JSOU PROVEDENY DLE ČSN EN 206-1

KONSTRUKČNÍ BETONY:

ŘÍMSY C30/37 XC4 XF4 XD3  
ZÁKLADY C30/37 XC2 XA1  
DŘÍK C30/37 XC4 XF2 XD1

OSTATNÍ BETONY:

PODKLADNÍ BETON C12/15n X0  
STABILIZAČNÍ PRAHY C25/30 XF3  
BETONOVÉ LOŽE DLAŽBY C20/25n XF3  
MALTA SPÁROVÁNÍ MC25 XF4

VÝZTUŽ:

BETONÁŘSKÁ VÝZTUŽ B500B (10 505 R)  
KONSTRUKČNÍ OCEĽ: ZÁBRADÍ S235 JR

POZNÁMKY:

- VÝŠKOVÝ SYSTÉM BpV
- POLOHOVÝ SYSTÉM S-JTSK
- DÉLKOVÉ KÓTY JSOU ZAKROUHLINY NA 5 mm
- PLOCHY VE STYKU SE ZEMINOU OPATŘENY PENETRAČNÍM NÁTĚREM A DVOJITÝM ASFALTOVÝM IZOLAČNÍM NÁTĚREM
- ZKOSENÍ VŠECH OSTRÝCH HRAN 15/15 mm (POKUD NEJENI UVEDENO JINAK)
- VEŠKERÉ DETAILY BUDOU PROVEDENY DLE PŘÍSLUŠNÝCH VL.
- BETONY BUDOU PROVEDENY DLE ČSN EN 206-1
- STANIČNÍ SE VZTAHUJÍ K OSE KOMUNIKACE

03		
02		
01	AKTUALIZACE PDPS 2025	09/2025
ZMĚNA	POPIS	DATUM



**ING. IVAN ŠÍR**  
PROJEKTOVÁNÍ DOPRAVNÍCH STAVEB CZ s.r.o.  
Háskova 1714/3, 500 02 Hradec Králové, tel. +420 603 181 473, sir@sirivan.cz, www.sirivan.cz  
IČ: 259 62 914

Pardubický kraj  
Komenského náměstí 125, 532 11 Pardubice  
IČ: 70892822 / DIČ: CZ 70892822

**Modernizace silnice II/360  
Lanšperk - Dolní Dobrouč**

■ kraj: Pardubický  
■ MÚ / OU: Lanšperk  
■ stupeň Ujetení: bez ujetení  
■ datum: 09/2023  
■ zákazkové číslo: 019010  
■ stupeň PD: PDPS

■ odpovědný projektant stavby: Ing. Ivan Šír  
■ odpovědný projektant objektu: Ing. Jan Fiala  
■ vypracoval: Vojtěch Mitterko  
■ kontroloval: Ing. Jan Fiala  
■ změna číslo: 00  
■ měřítko: 1:100

*Šír*  
*Fiala*

SO 252 - OPĚRNÉ ZDI PRO SVODIDLA  
POHLEDY A VÝKRESY TVARU SO 252.6

D.1.2.2.  
**3.6**