


POHLED JIŽNÍ

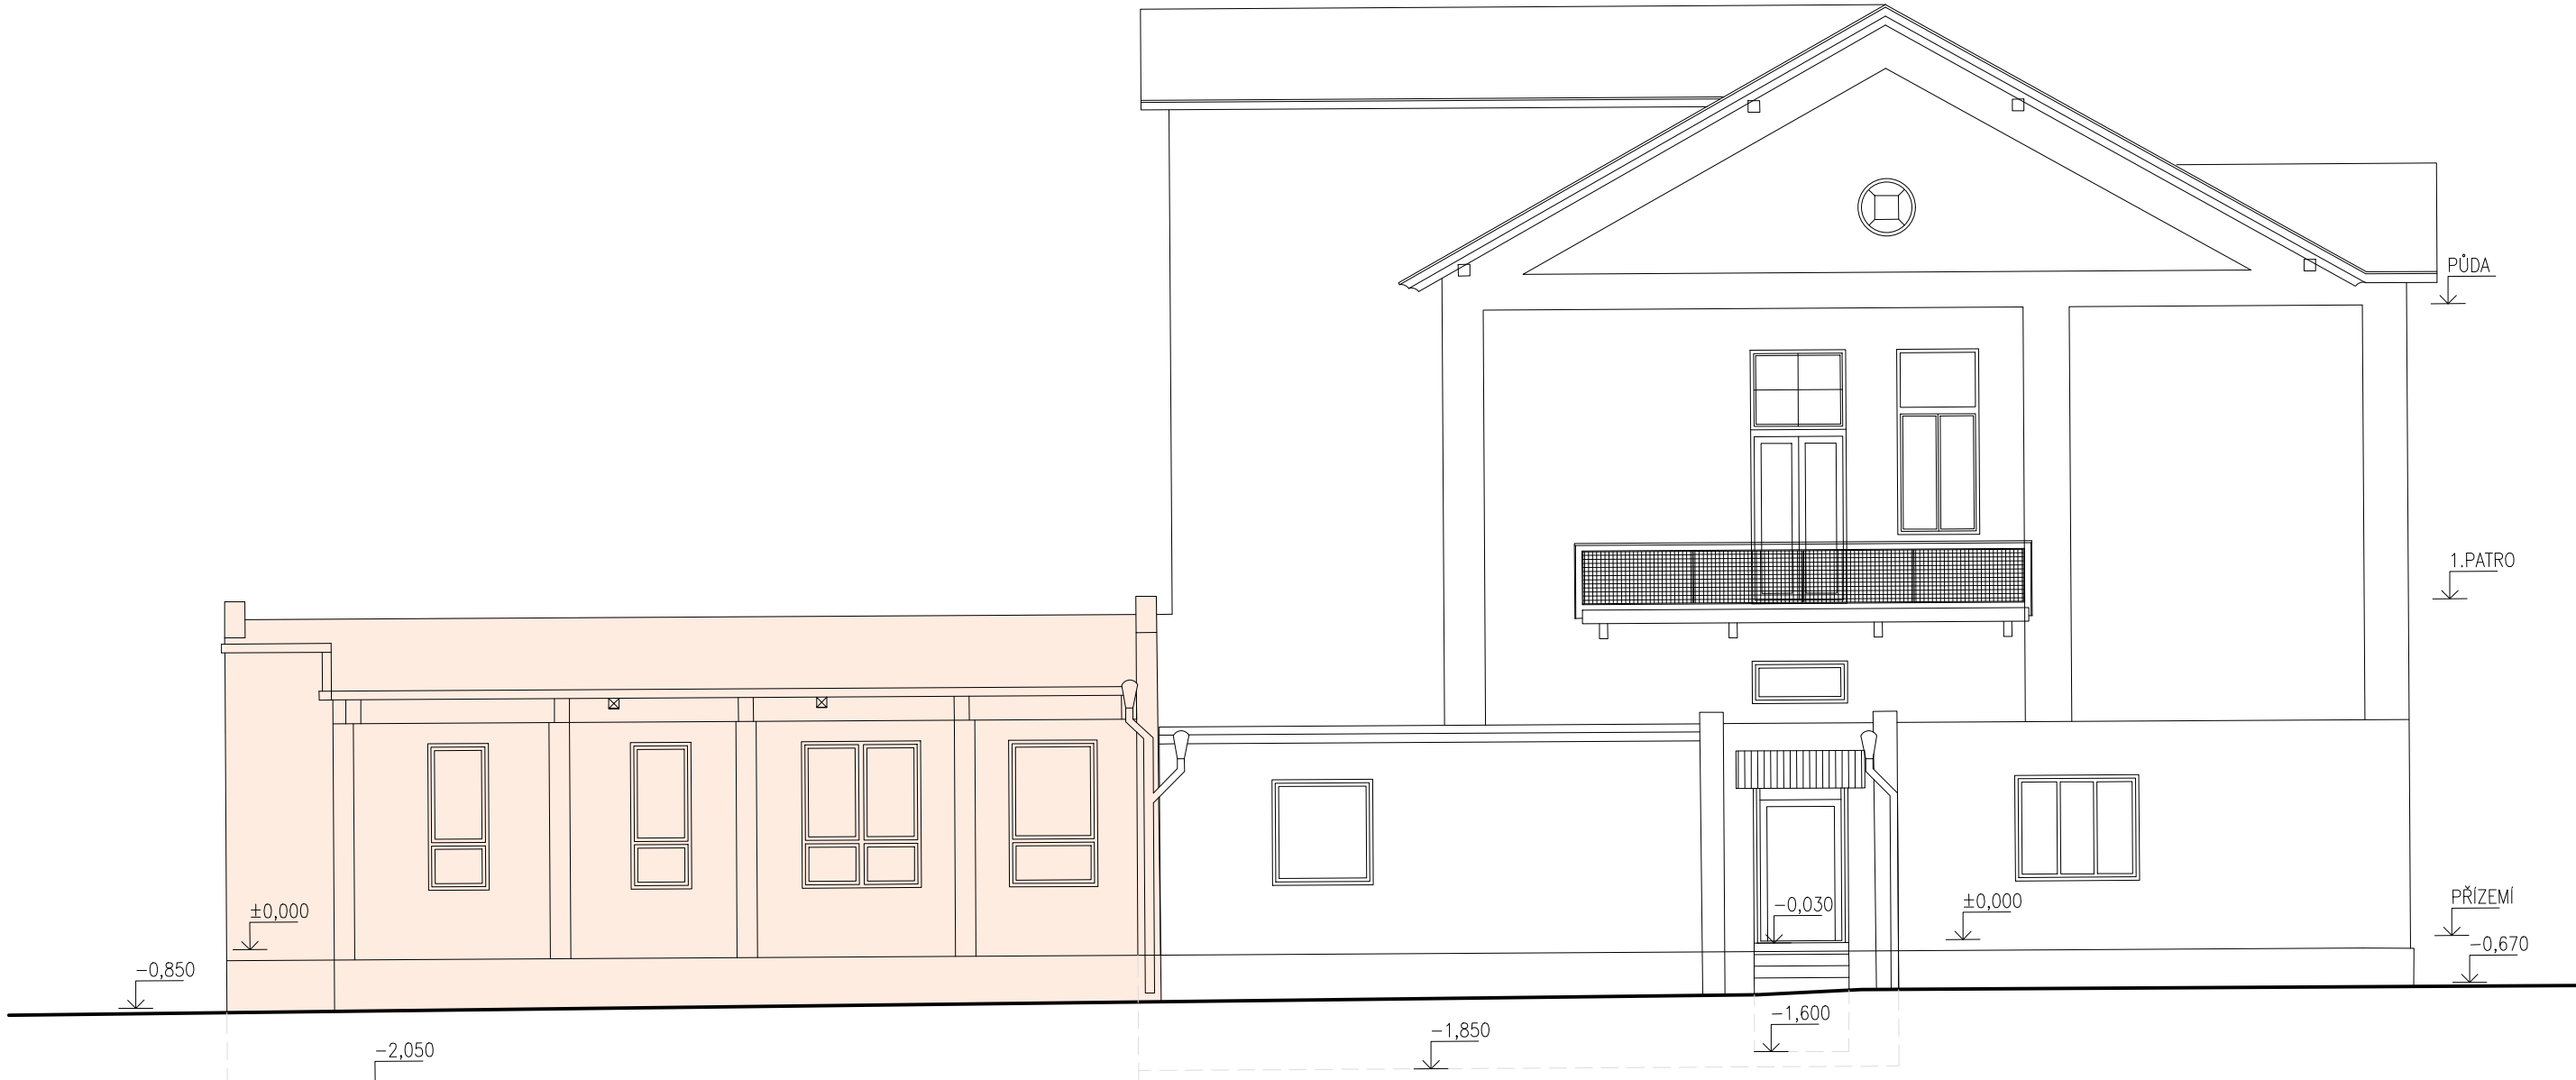


POHLED ZÁPADNÍ



POHLED SEVERNÍ



POHLED VÝCHODNÍ

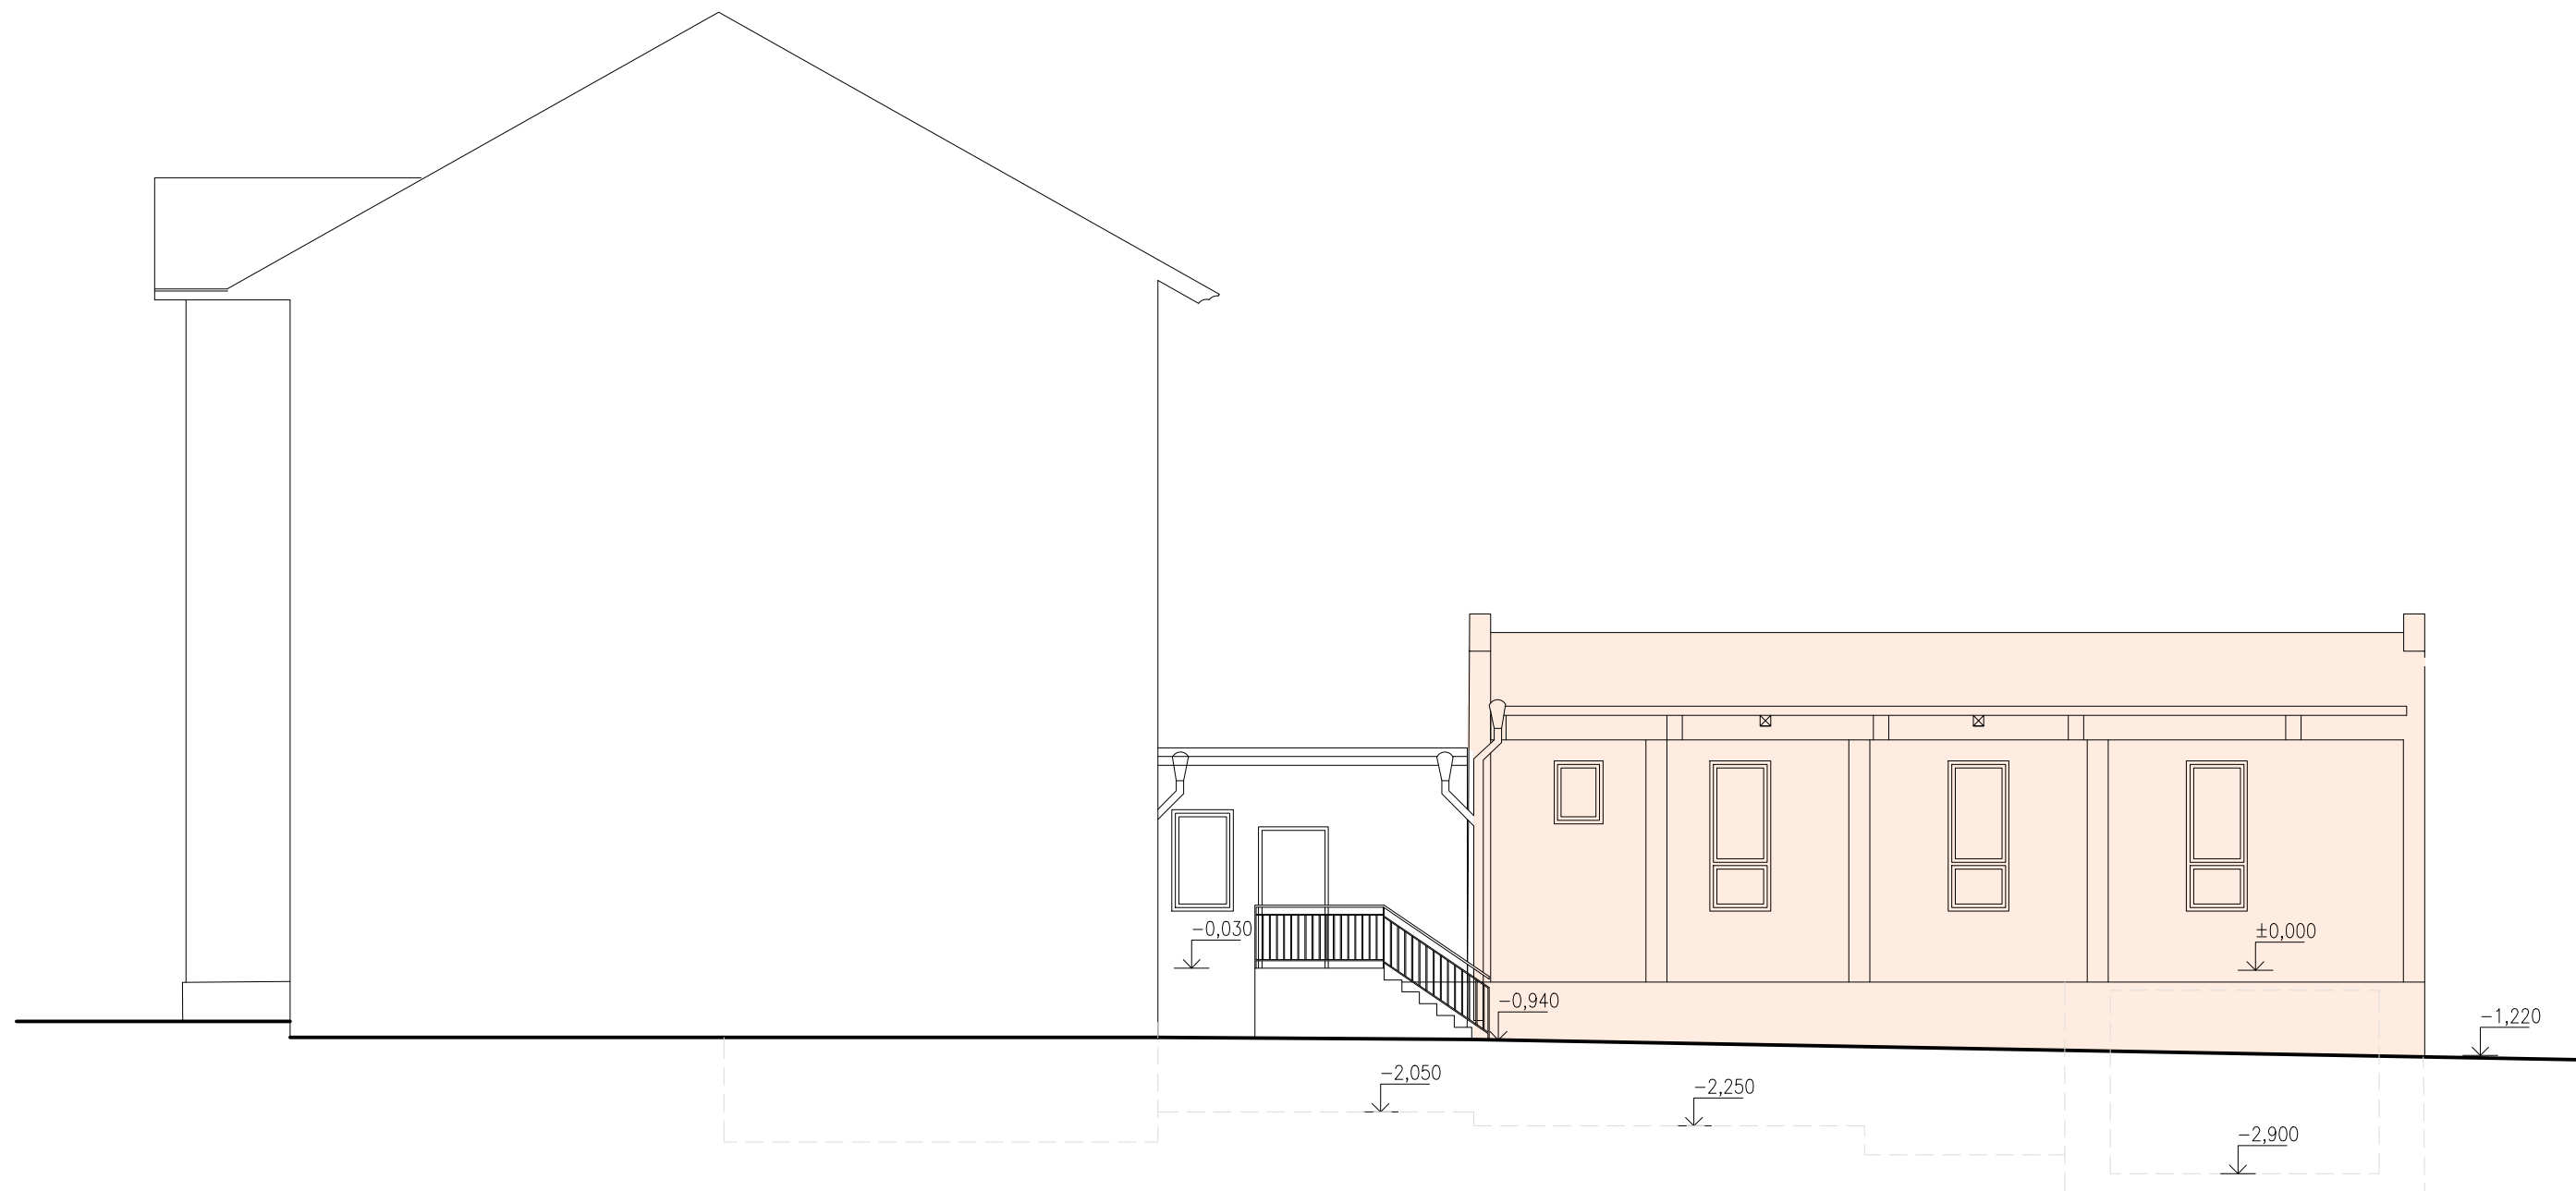

LEGENDA :

ROZSAH BOURÁNÍ V 1.ETAPĚ PRACÍ  
PODROBNÝ POPIS VIZ TECHNICKÁ ZPRÁVA

REV.   REV.	DATUM   DATE	POPIS   DESCRIPTION	NÁZEV STAVBY   BUILDING
00	01/06/2024	Popis revize 00	NPK, a.s., Svitavská nemocnice, modernizace lůžkového fondu
			MĚSTO STAVBY   LOCATION
			Svitavská nemocnice Kollárova 7 568 25 Svitavy
			INVESTOR   INVESTOR
			Pardubický kraj Komenského náměstí 125, 532 11 Pardubice
			HLAVNÍ ARCHITEKT   HEAD ARCHITECT
			Karlinblok, s.r.o. Pernerova 659/31a 186 00, Praha 8 www.karlinblok.cz Hlavní architekt projektu Ak. arch. Vladimír Kružík
			HLAVNÍ PROJEKTANT   HEAD DESIGNER
			Karlinblok, s.r.o. Pernerova 659/31a 186 00, Praha 8 www.karlinblok.cz Hlavní inženýr projektu Dalibor Stejskal
			PRACOVNÍ ČÁSTI   SUBCONTRACTOR
			Karlinblok, s.r.o. Pernerova 659/31a 186 00, Praha 8 Územní inženýr XX-XXX
			AUTORMACE   SEAL
			KONTROLOVAL   CHECKED BY
			Ing. arch. Stanislav Šrót
			ZOUP. PROJEKTANT   RESPONS. DESIGNER
			Dalibor Stejskal
			STUPENĚ DOKUMENTACE   DESIGN STAGE
			DOKUMENTACE BOURACÍCH PRACÍ
			ČÁST   SECTION
			DOKUMENTACE STAVEBNÍHO OBJEKTU
			OBJEKT (BO, PS)   BUILDING
			S003 OBJEKT D - ORL
			POHLEDY
			DATUM   DATE OF ISSUE
			30/4/2024
			MĚŘITNO   SCALE
			1:100
			FORMÁT   PAPER SIZE
			3x A4
			ČÁST   SECTION
			BOURACÍ PRÁCE
			PROJEKTANT   DESIGNER
