




**ŘEZ E-E':**

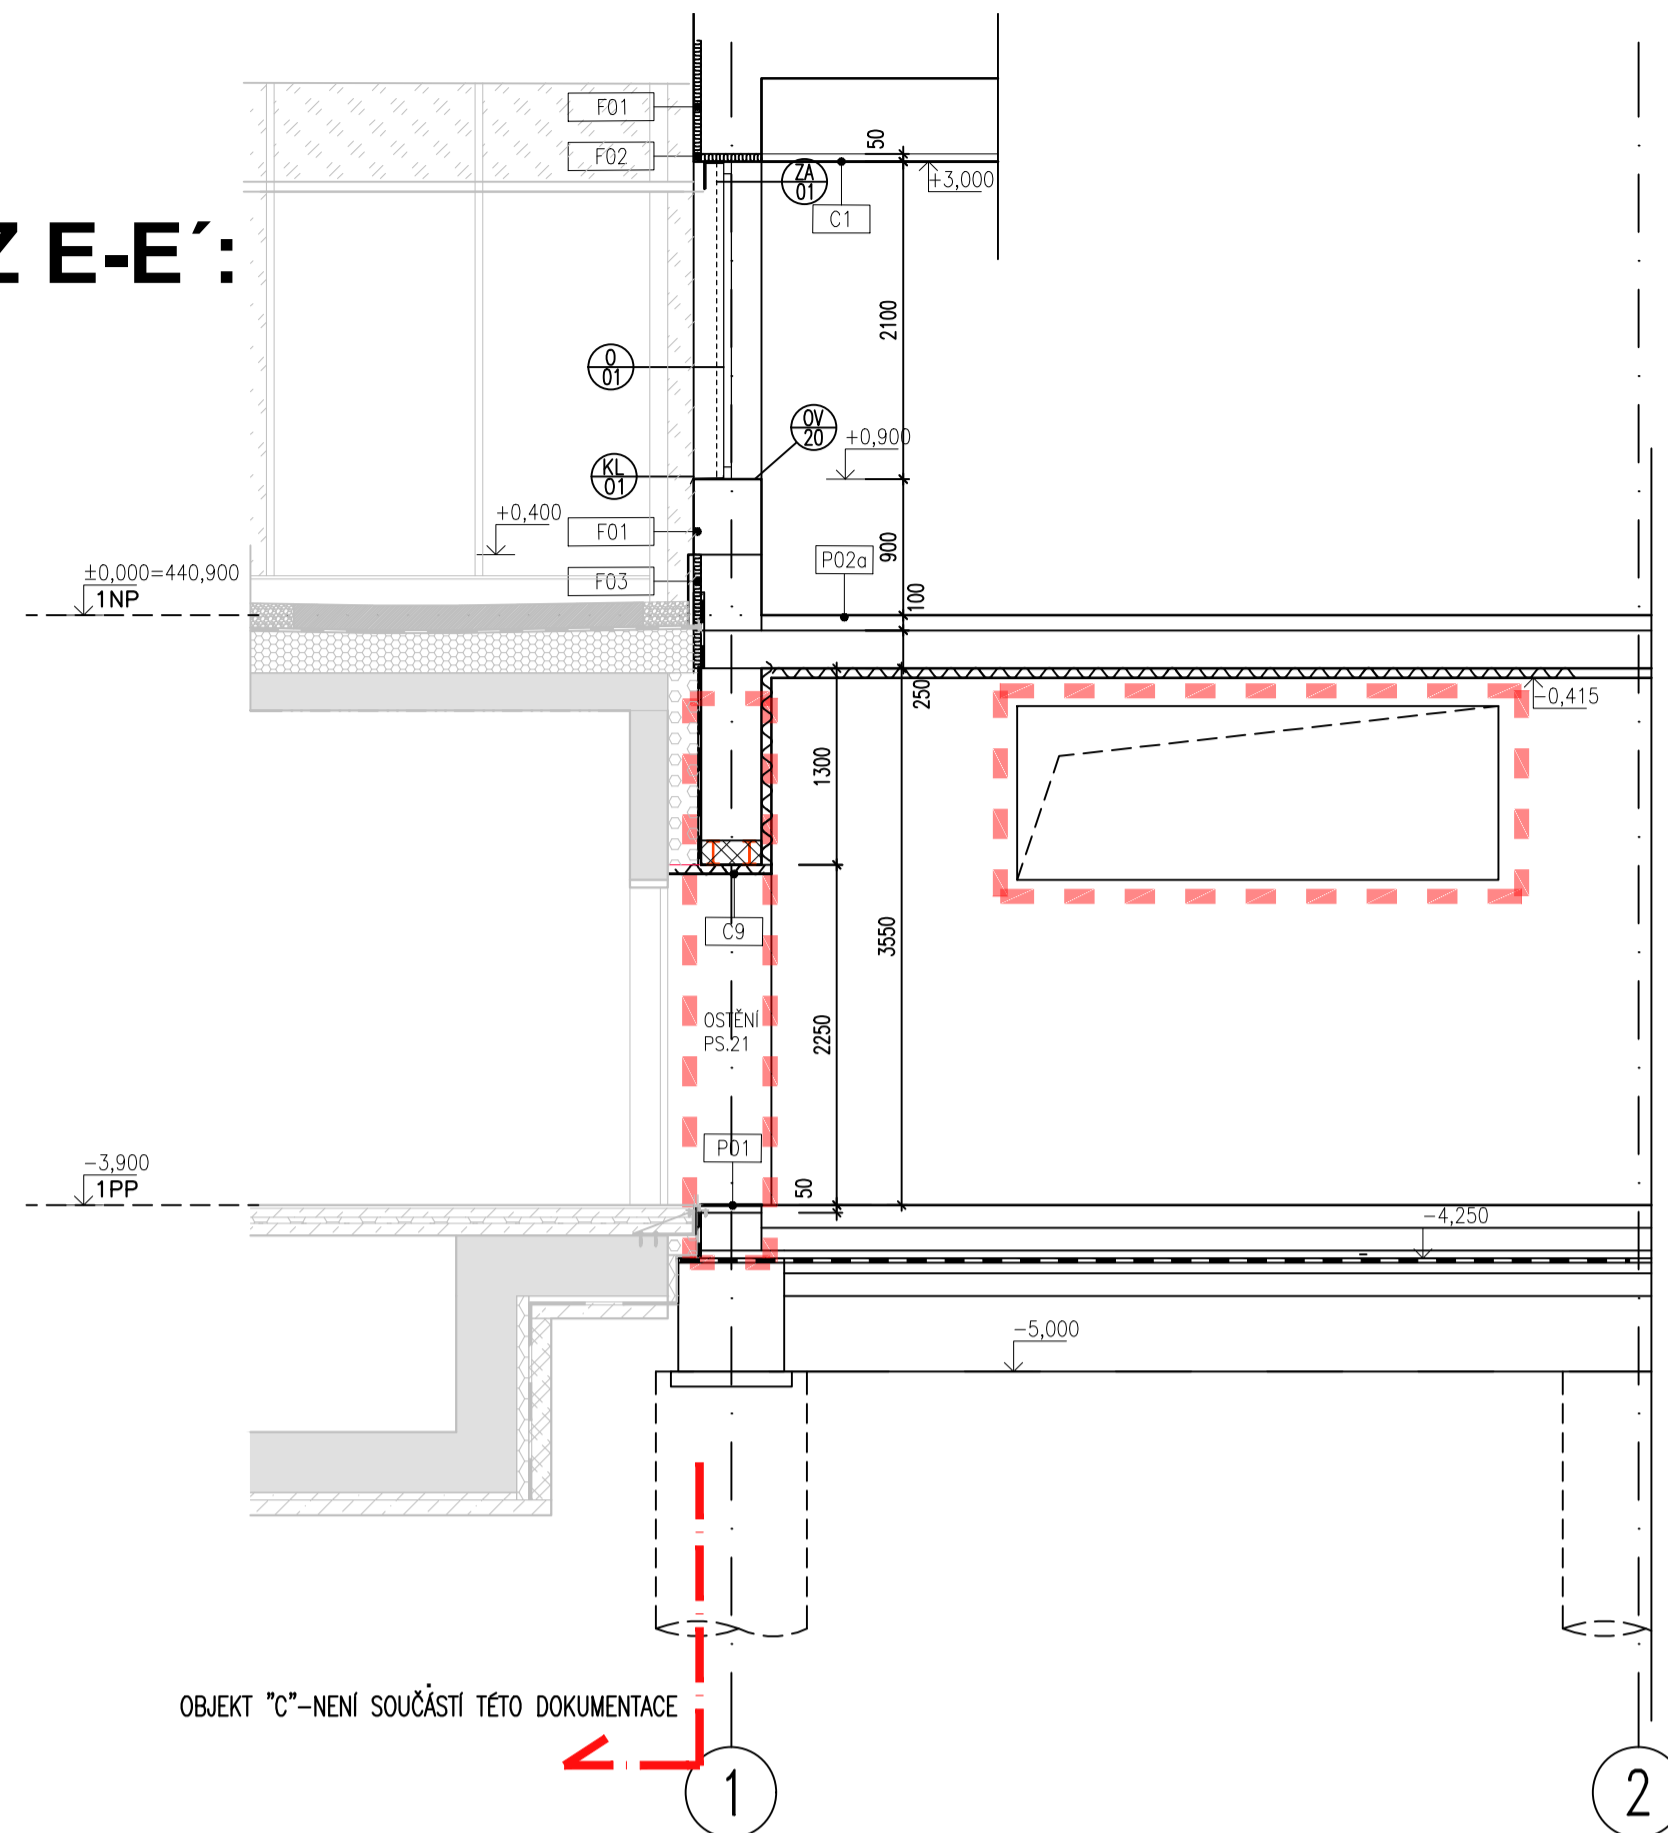

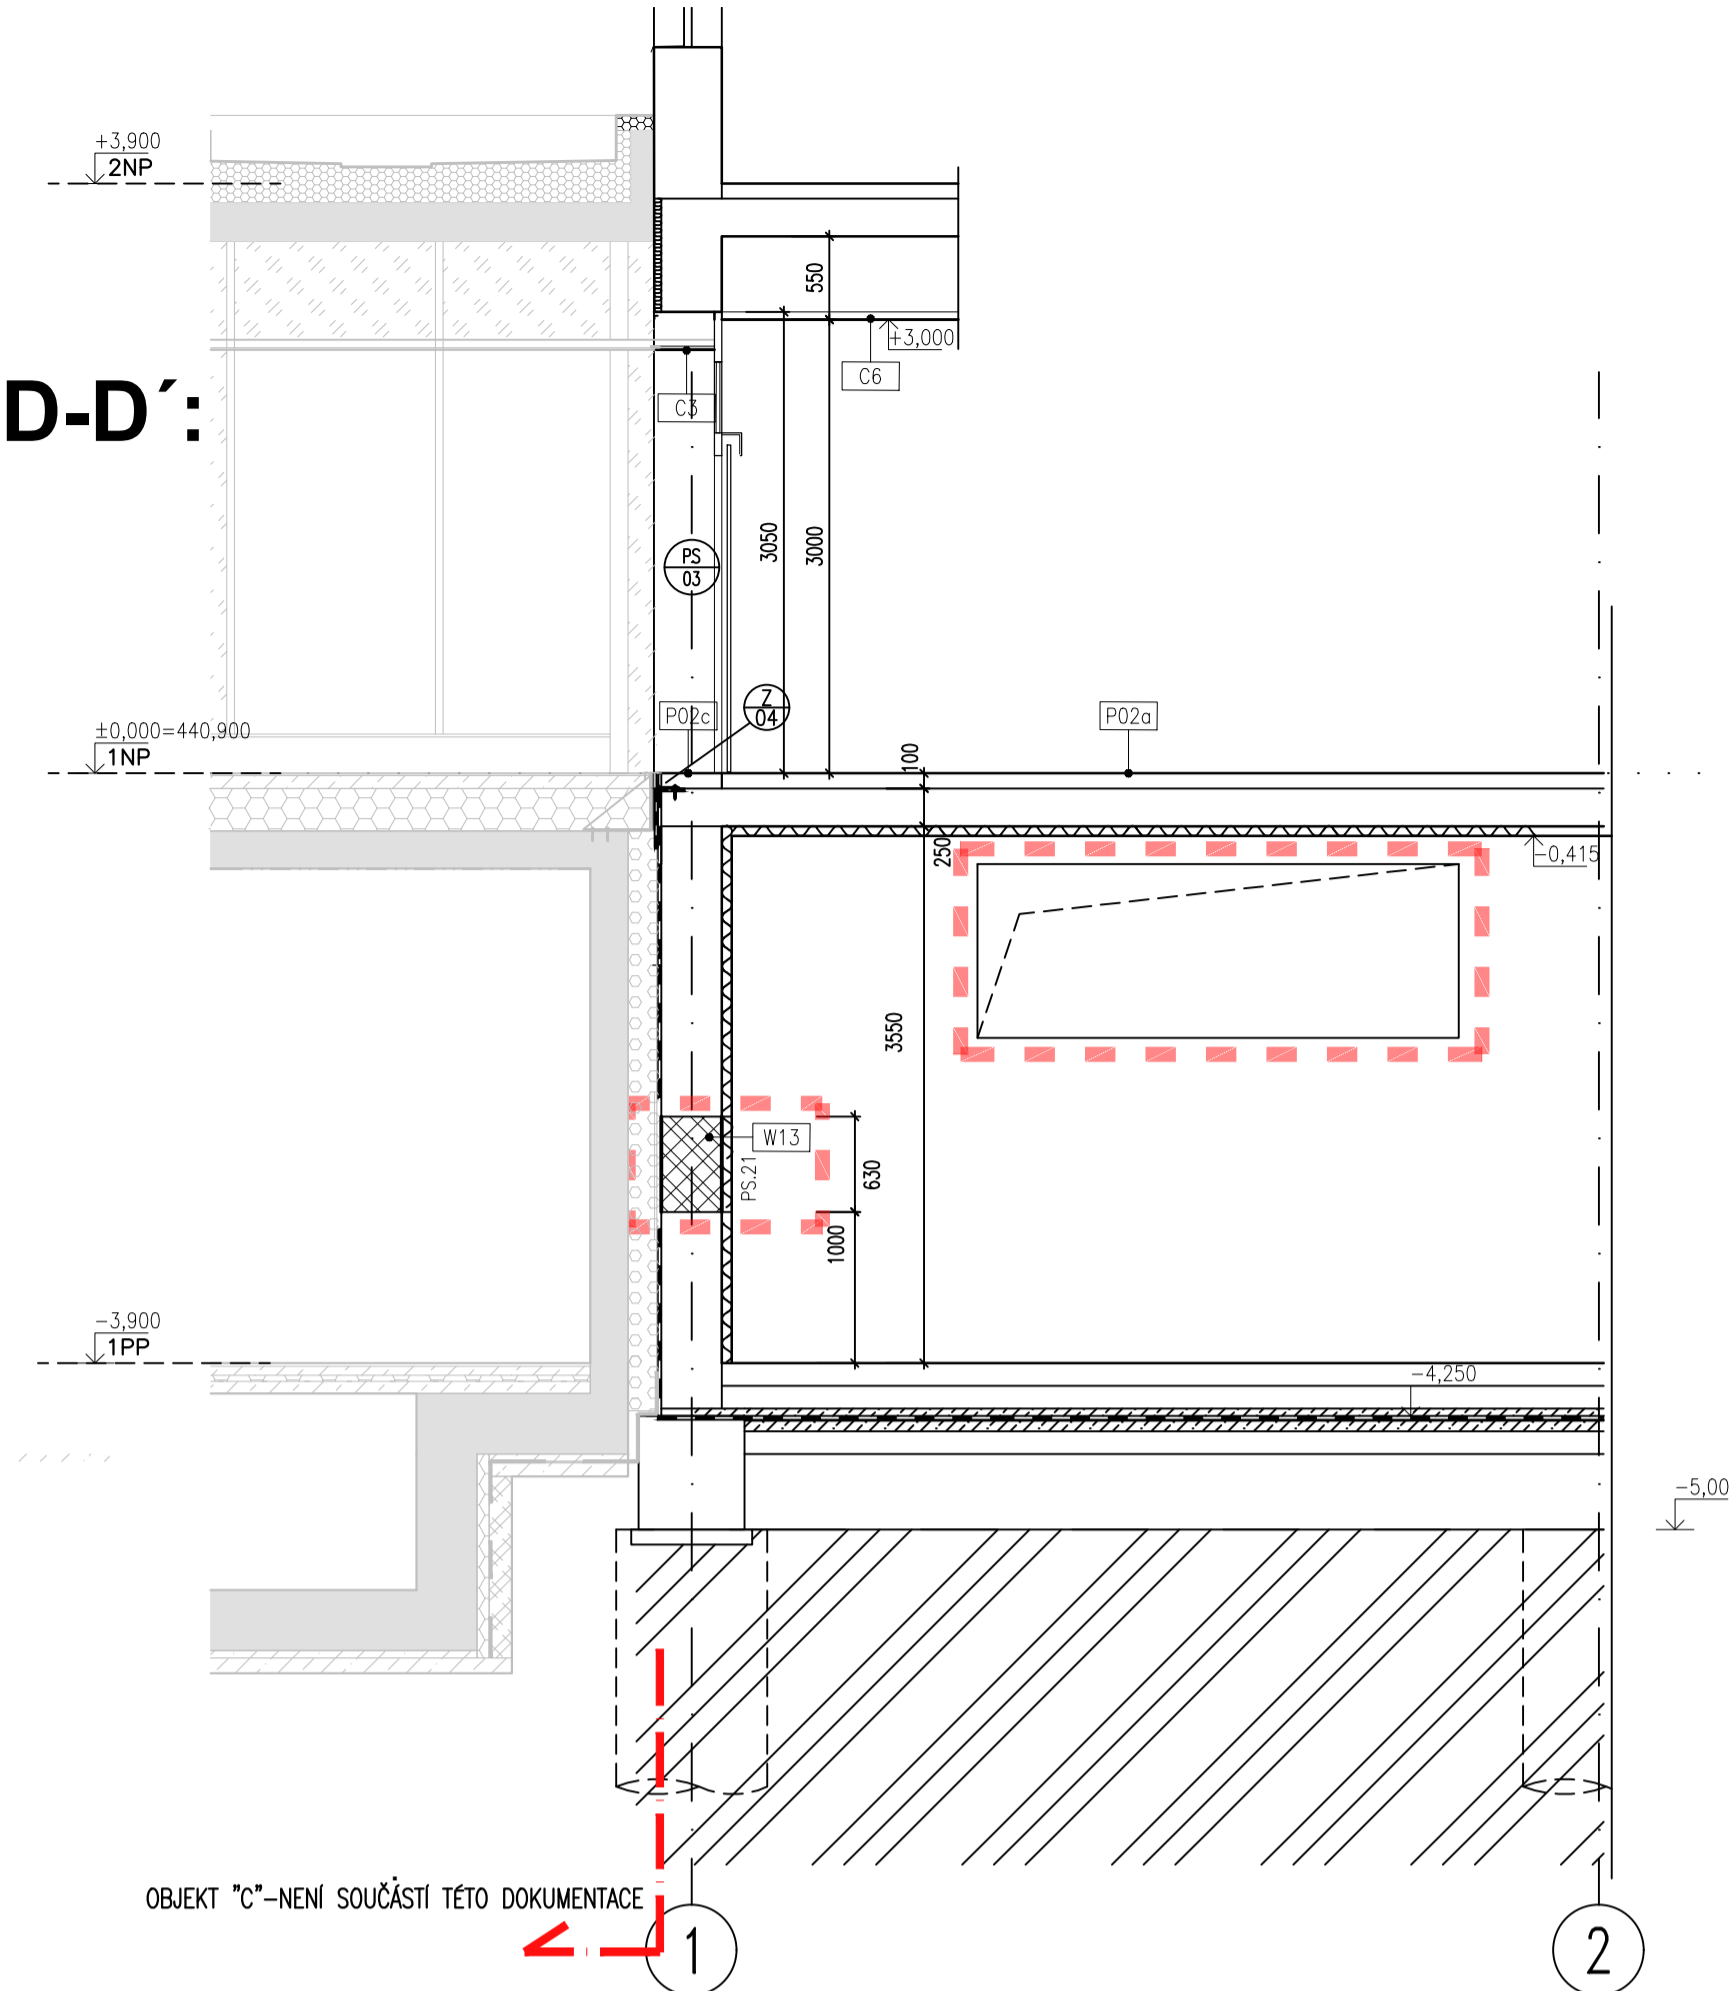




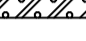

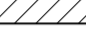
 
 



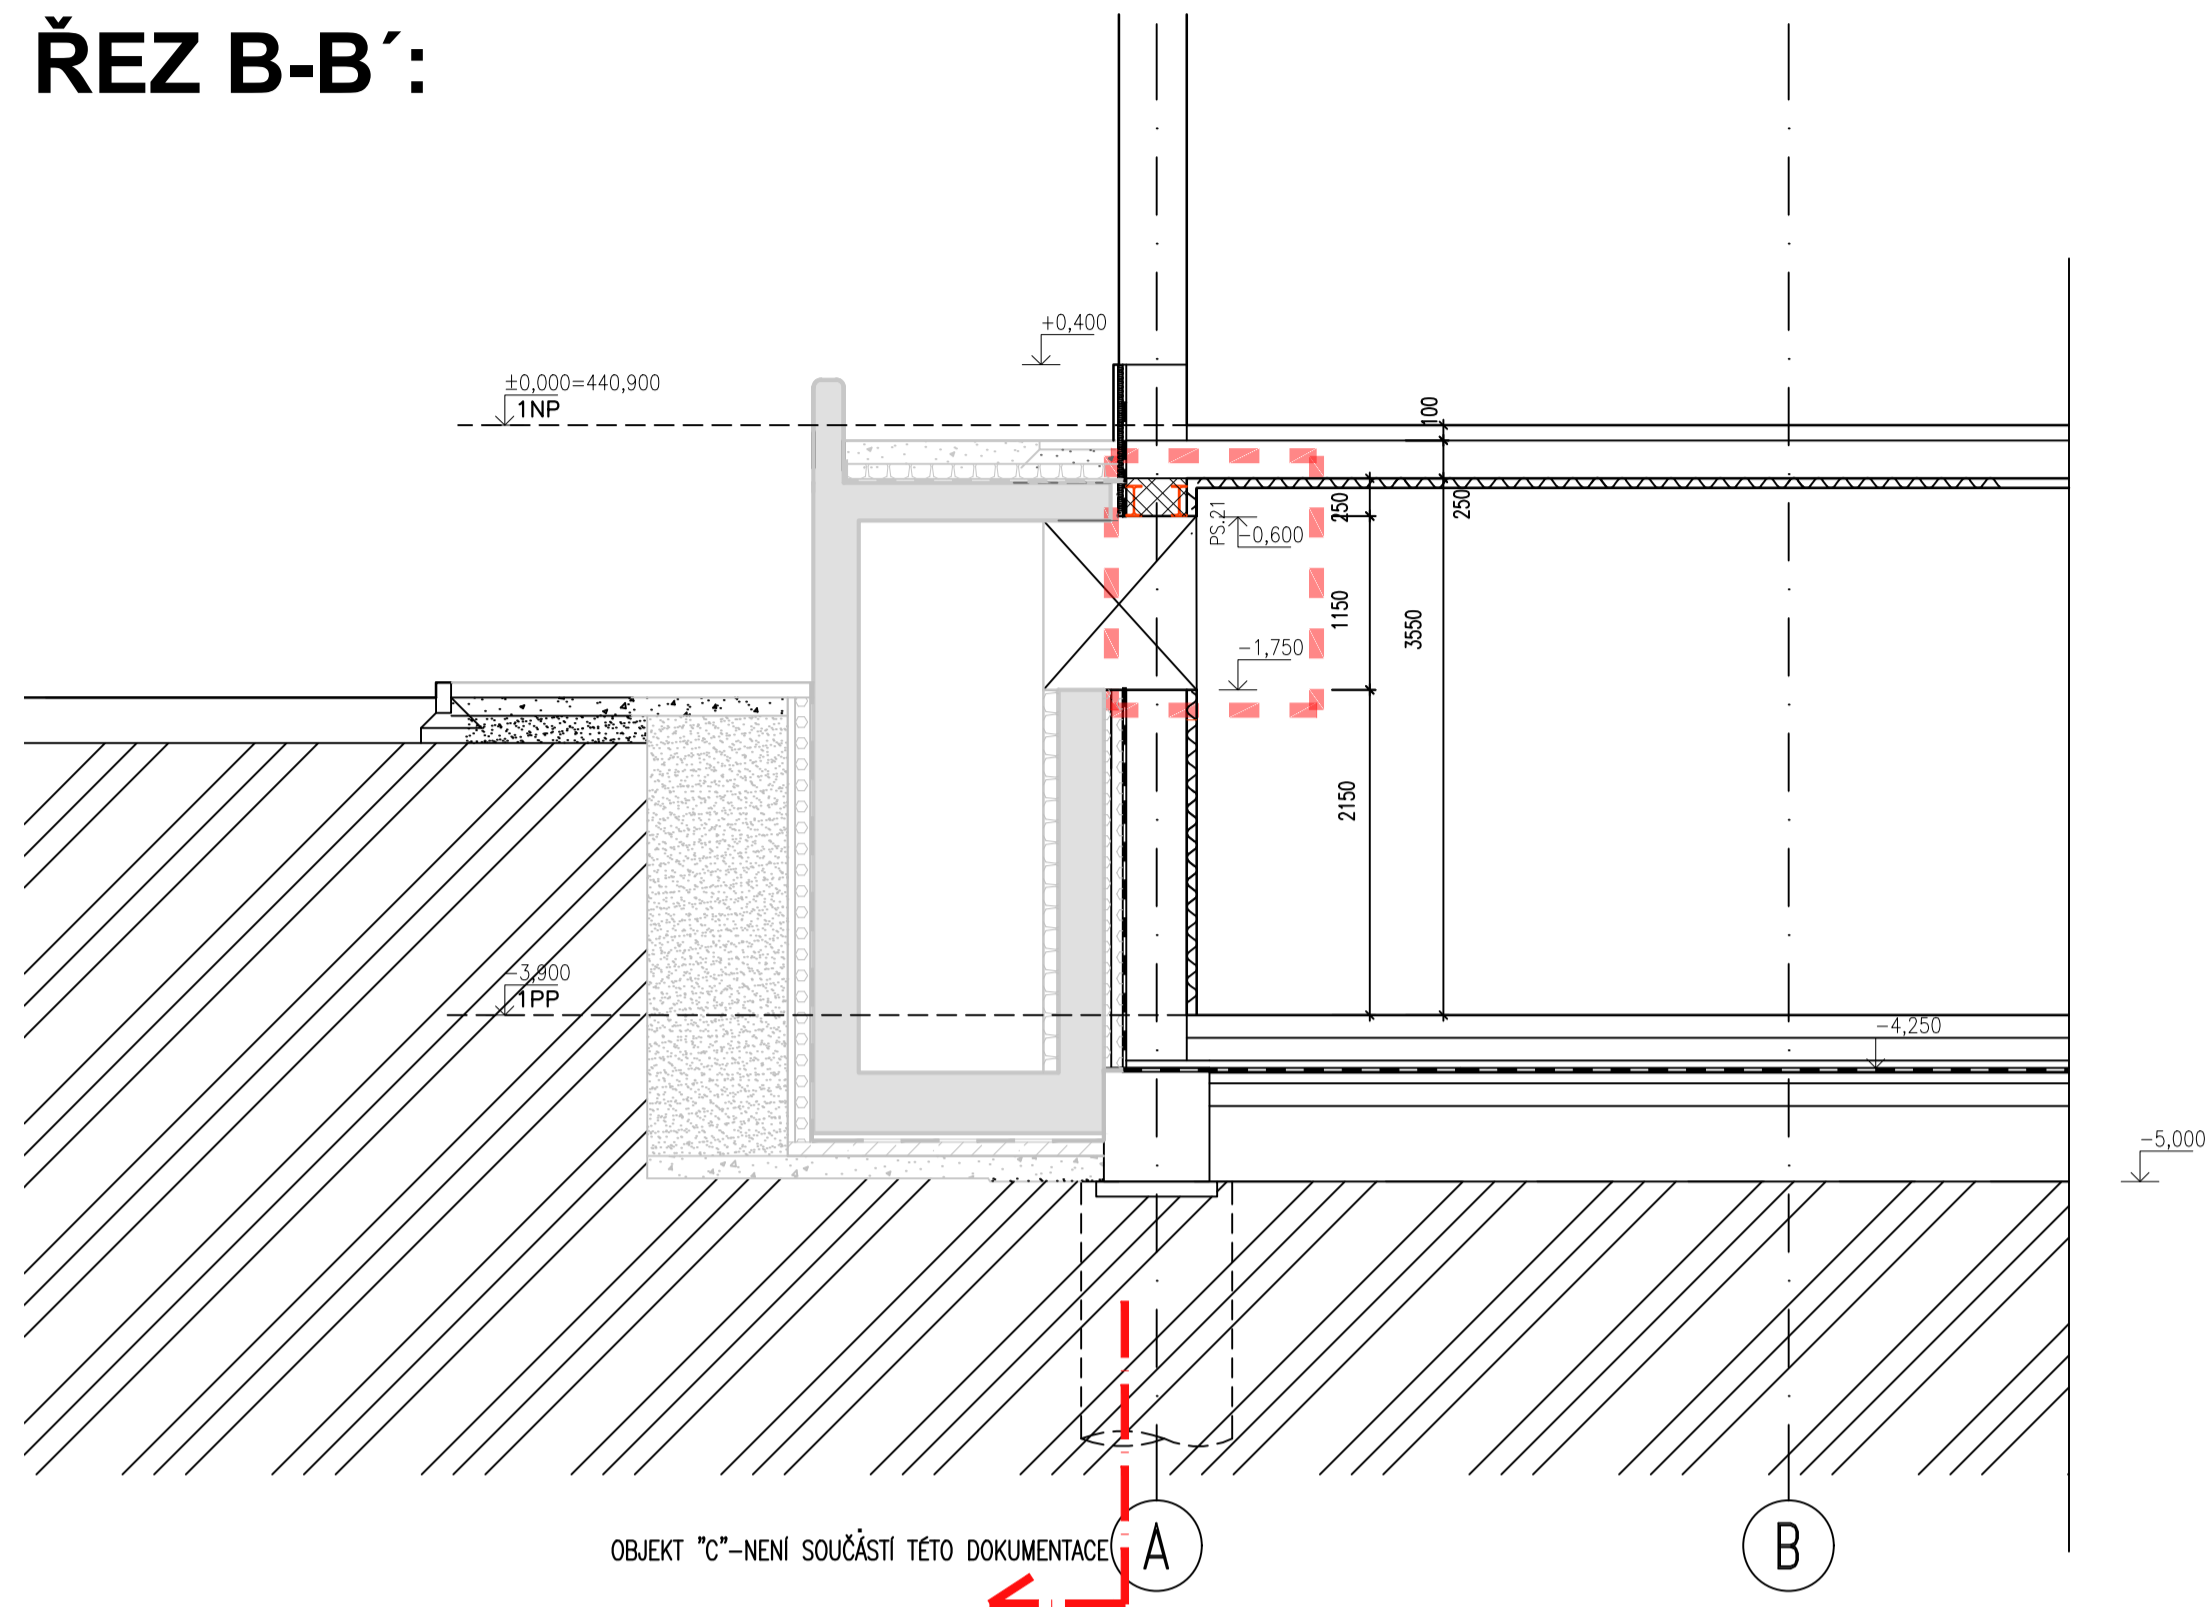




**ŘEZ D-D':**




**ŘEZ B-B':**

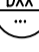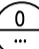

**LEGENDA:**

- |   |   |
|---|---|
|  | HRANICE ŘEŠENÉ ČÁSTI  |
|  | HRANICE POŽARNÍCH OSEKŮ   |
|  | STÁVAJÍCÍ KONSTRUKCE  |
|  | ZAZDŮVKA V PŮVODNÍM ZDVM  |
|  | ZAZDŮVKA V PŮVODNÍM Ž.B. ZDVM                                       |
|  | SDK KONSTRUKCE  |
|  | NOVÝ KERAMICKÝ OBKLAD NA STÁVAJÍCÍM NEBO NOVÉM ZDVM<br>/ SDK PŘÍČCE |
|  |   |
|  | OCHRANNÉ PRVKY STĚN   |
|  | DVĚŘE   |
|  | OKNA  |
|  | OSTATNÍ VÝROBKY   |
|  | KLEMPÍŘSKÉ VÝROBKY  |
|  | ZAMEČNÍCKÉ VÝROBKY  |
|  | ŽALUZIE   |
|  | SKLADBA STĚN A PŘÍČEK   |
|  | SKLADBA PODHLÉDU  |
|  | SKLADBA PODLAHY   |
- P.5.03a POVRCHOVÁ ÚPRAVA

### ŘEZ C-C':

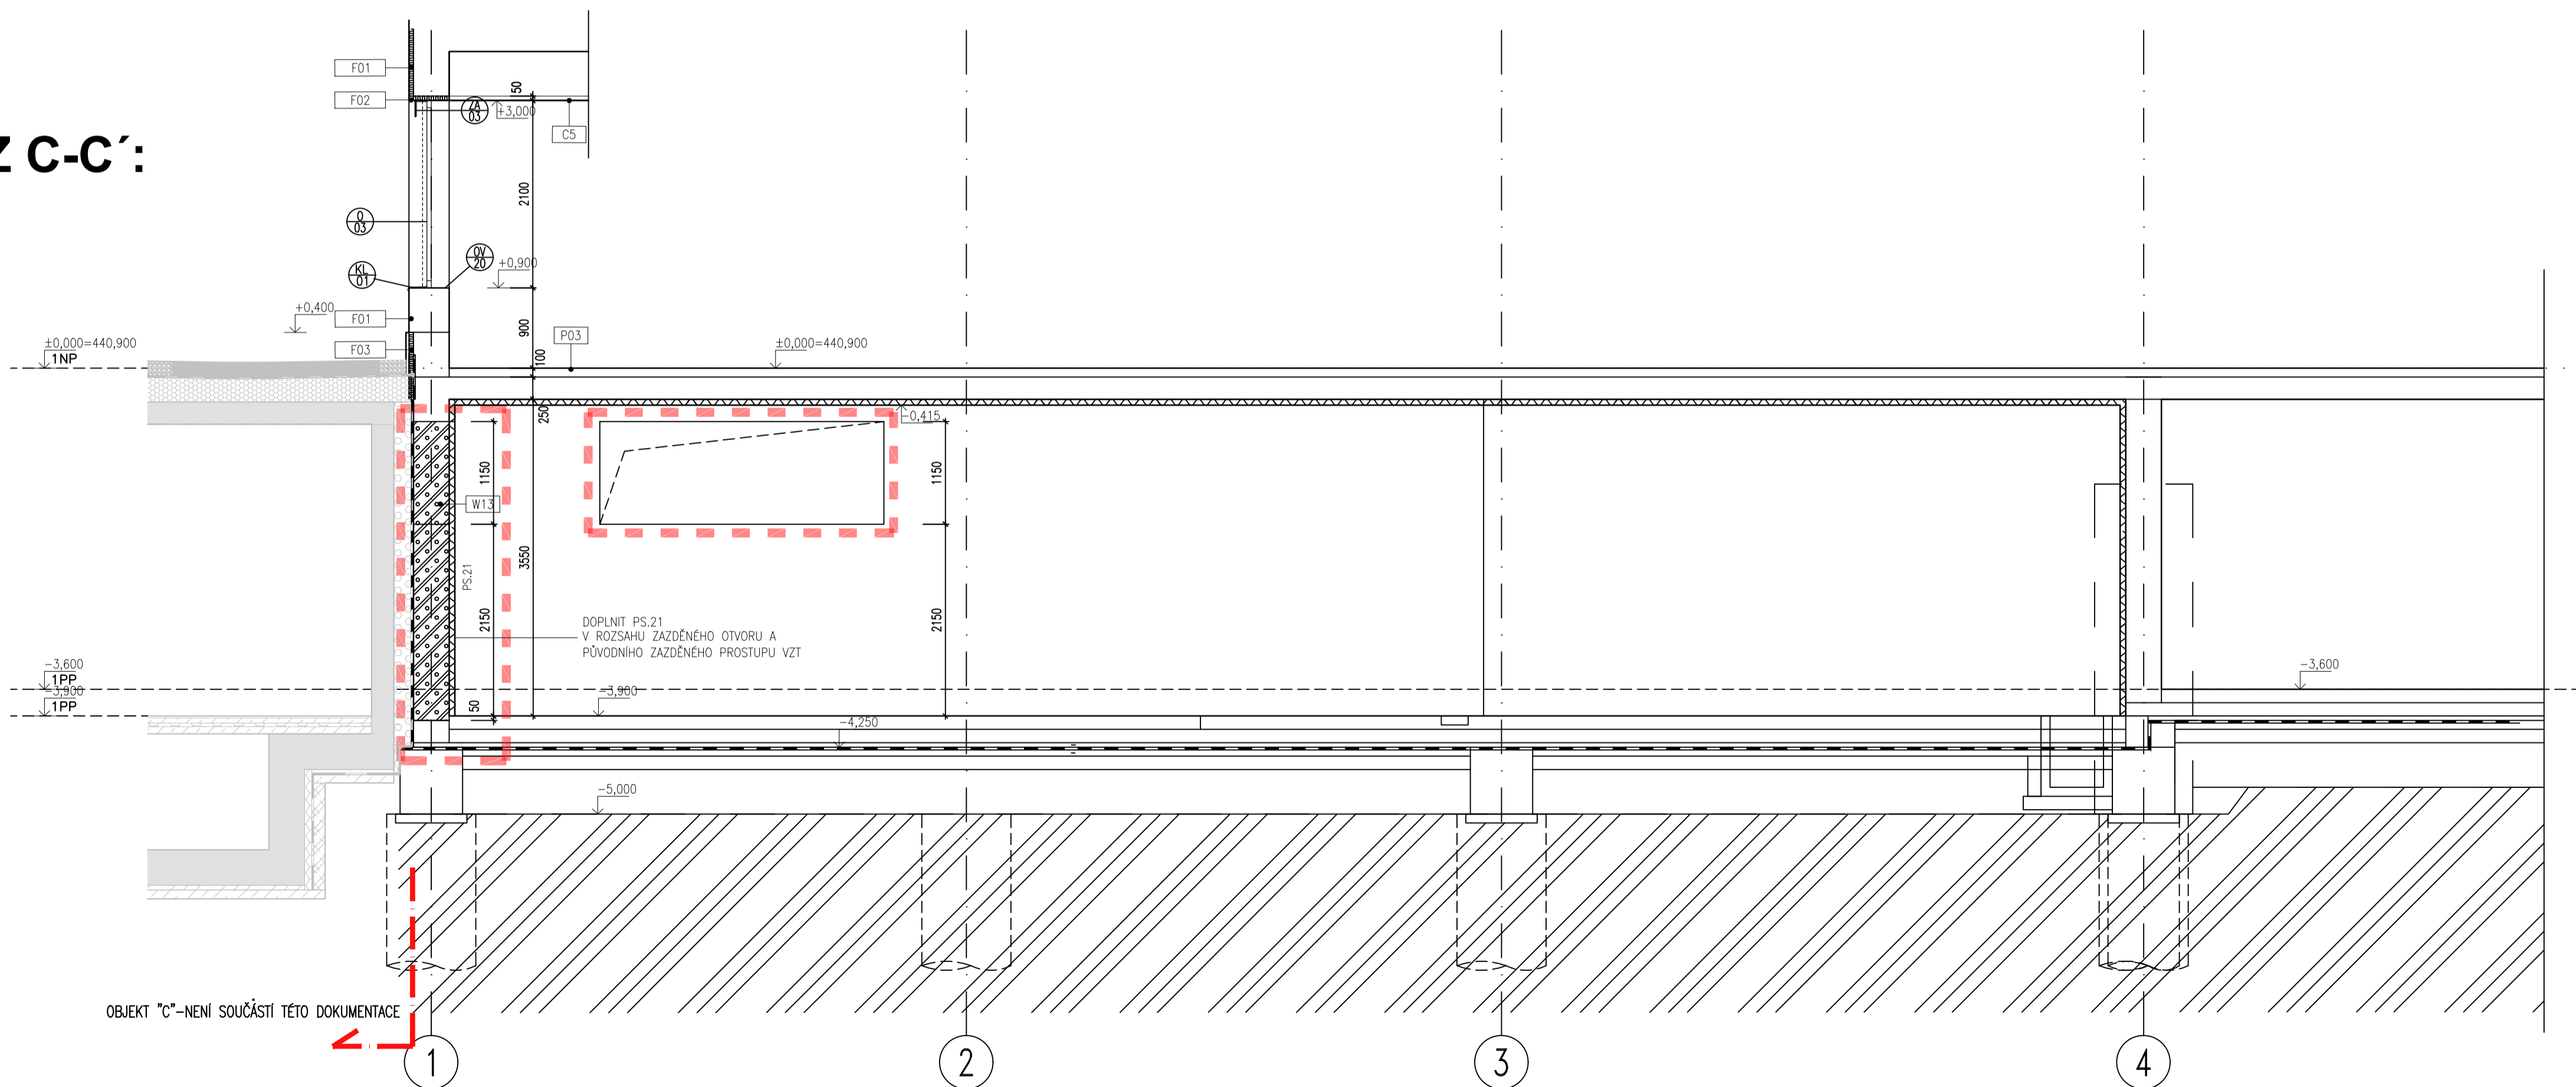


**POZNÁMKY:**


<b>00</b>			30/04/2025	Převiz	Výběr	NPK, a.s., Svitavská nemocnice, modernizace lůžkového fondu
						<b>REGISTRATION LOCATION</b>
						Svitavská nemocnice Kollárova 7 566 25 Svitavy
						<b>INVESTOR / INVESTOR</b>

<h1>Pardubický kraj</h1> <h2>Komenského náměstí 125, 532 11 Pardubice</h2>	
<b>Hlavní architekt</b>   <b>HEAD ARCHITECT</b> <b>Karlinblok, s.r.o.</b> Perneroва 659/31a 186 00, Praha 8 <a href="http://www.karlinblok.cz">www.karlinblok.cz</a> hlavní architekt projektu Arch. arch. Vladimír Kružík manažer projektu Ing. Petr Jileček	<b>Hlavní projektant</b>   <b>HEAD DESIGNER</b> <b>Karlinblok, s.r.o.</b> Perneroва 659/31a 186 00, Praha 8 <a href="http://www.karlinblok.cz">www.karlinblok.cz</a> hlavní inženýr projektu Dalibor Stejskal hlavní inženýr projektu (zápisové) Ing. arch. Stanislav Šrót

VÝPRAVOCATEL ČÁSTI   SUBCONTRACTOR	AUTORIZACE   SIGN
<p><b>Karlinblok, s.r.o.</b></p> <p>Pemeroova 659/31a 186 00, Praha 8</p> <p>číslo zakázky <b>24_340</b></p> <p>VÝPRAVOCATEL   DRAWN BY</p> <p>Ing. arch. Milada Červenková</p> <p>...</p> <p>...</p> <p>KONTROLNÍK   CHECKED BY</p> <p>Ing. arch. Stanislav Šrót</p>	 <p>SOOP-PROJEKTANT   RESPOND DESIGNER</p> <p>Dalibor Stejskal</p>

STUPEŇ DOKUMENTACE | DESIGN STAGE

---

**DOKUMENTACE PRO PROVEDENÍ STAVBY**

ČÁST	SEKCE
<b>D1</b>	DOKUMENTACE STAVEBNÍHO NEBO INŽENÝRSKÉHO OBJEKTU
OBJEKT (SO, PS)	BUILDING

**A**      **OBJEKT A - OBJEKT AKUTNÍ MEDICÍNY**


Díl | PART

010 ARCHITEKTONICKO-STAVEBNÍ ŘEŠENÍ ARS

DELEN | DIVISION


## ŘEZY B-B, C-C, D-D, E-E - NOVÝ STAV

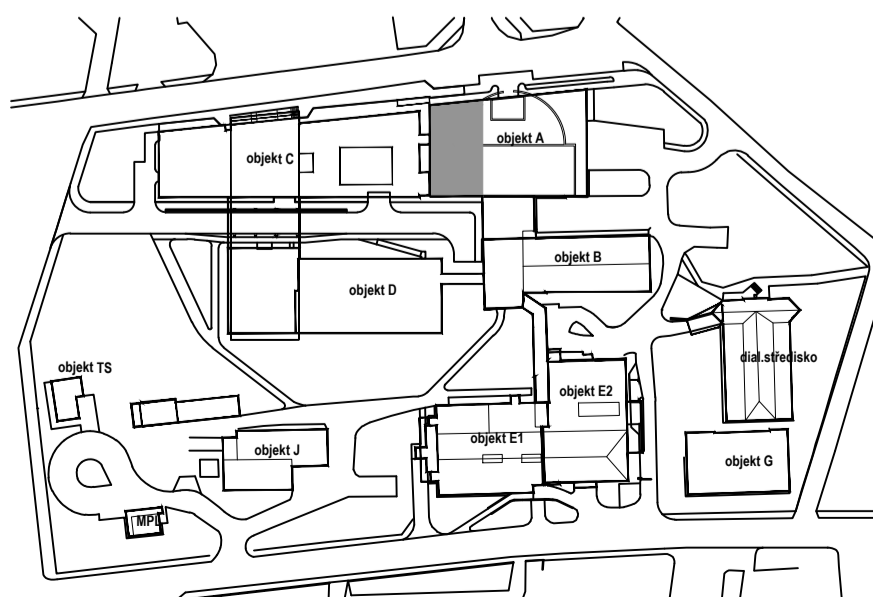

POLYGRAPH SYSTEM **S-JTSK** VÝKRES VYPRACOVAL **Bpv** **10,000 = 440,90 m.n.m.**  **5m**

M 1:50 11m

DATED / DATE OF ISSUE **16/04/2025** **15:00** **10X A4**

<b>D1</b>	<b>000</b>	<b>010</b>	<b>000</b>	<b>000</b>	<b>156</b>	<b>000</b>

MAJŠŤOHOJ / FILE NAME  
**SVL.D1\_A.010\_A15\_156\_REZY\_B-C-N\_S.00.dwg**