VÝŘEZ 2

VÝŘEZ 1

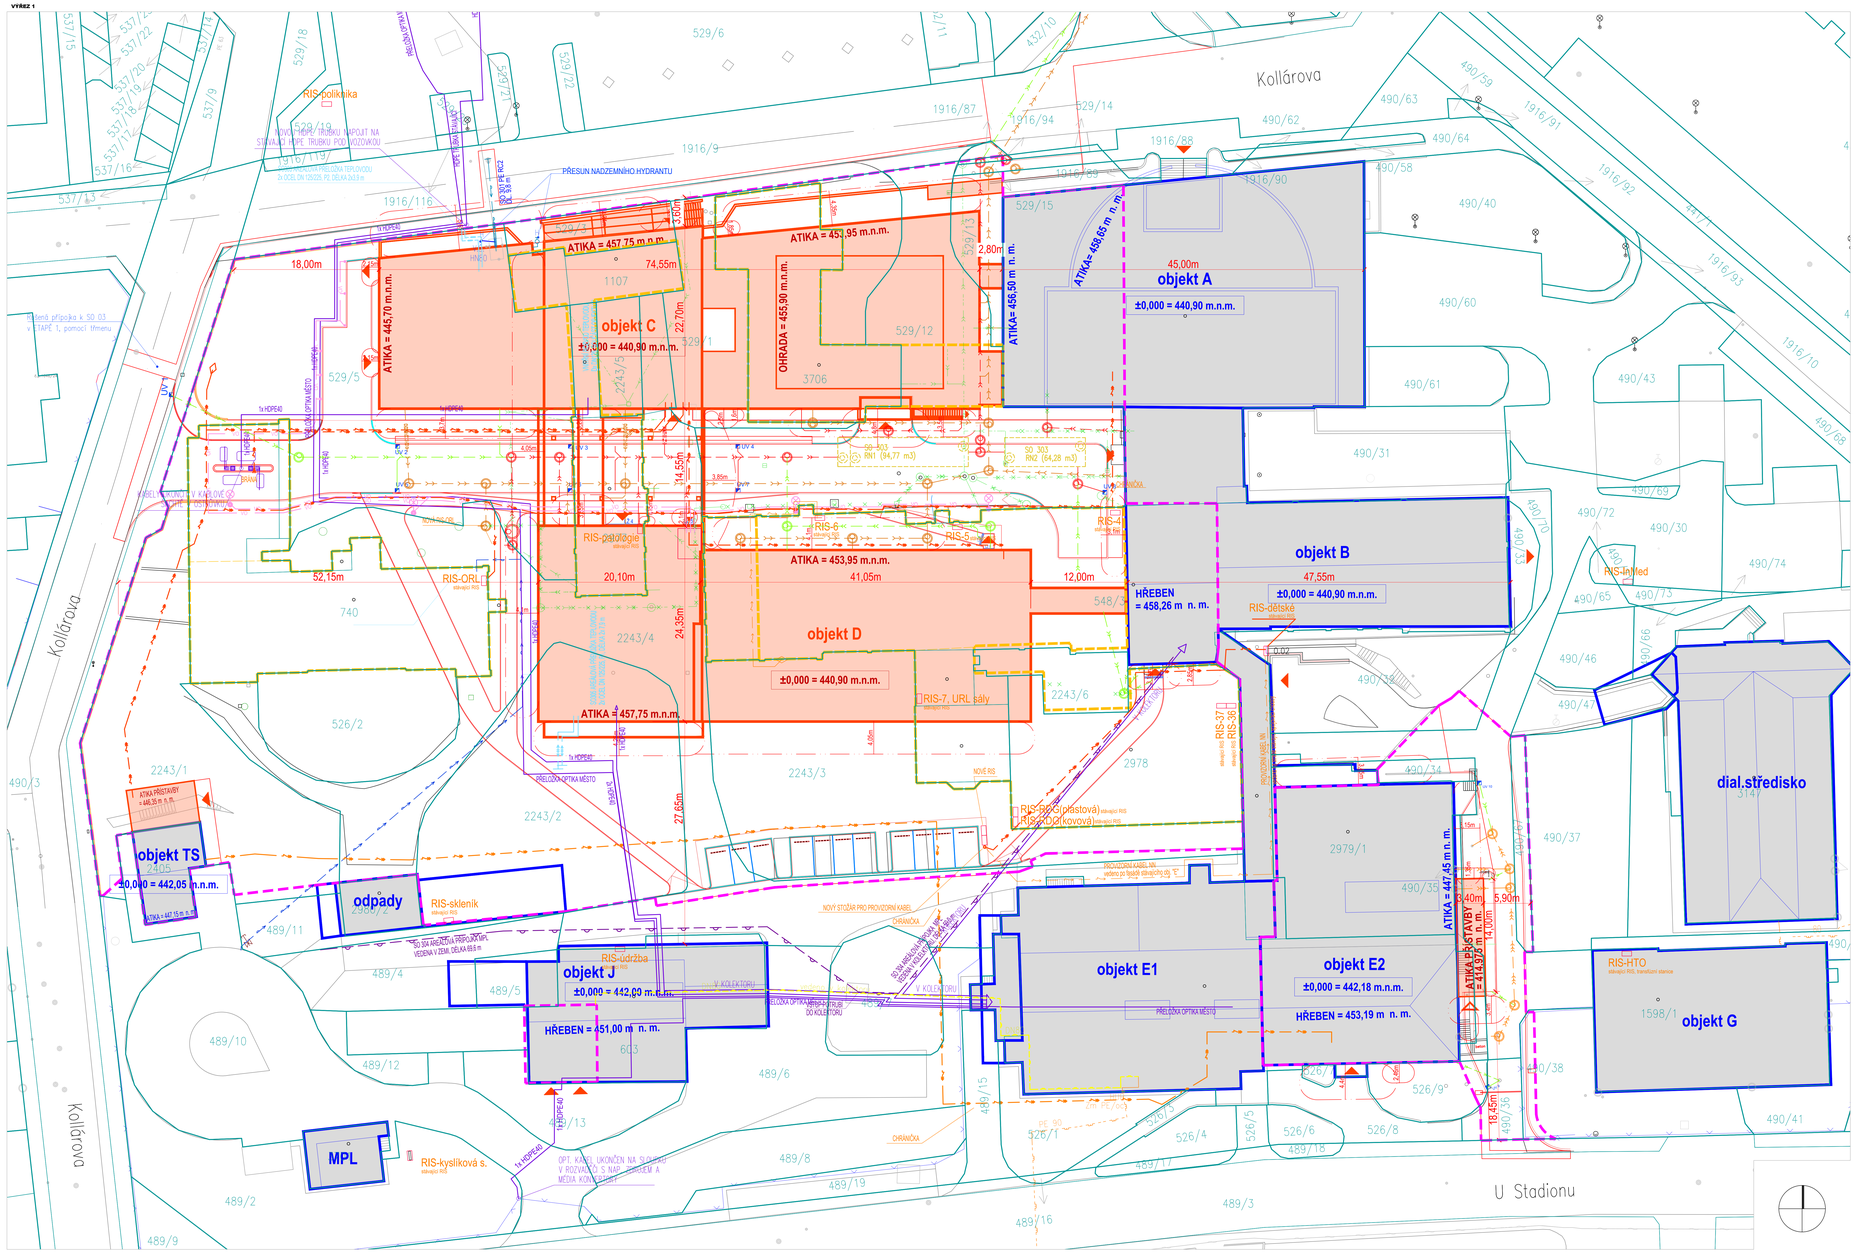

LEGENDA

OBJEKTY A POVRCHY

- STÁVAJÍCÍ POMOCNÉ OBJEKTY
- NAVRHOVANÉ OBJEKTY
- REKONSTRUOVANÉ ČÁSTI OBJEKTU
- VSTUP / VJEZD DO OBJEKTU
- NOVÉ NAVRŽENÉ OPLOCENÍ
- ZÁMOKOVÉ PAŽENÍ
- DOČASNÝ ZÁBOR

LEGENDA ZNAČENÍ

- HRANICE ŘEŠENÉHO ÚZEMÍ
- HRANICE PARCEL KATASTRU NEMOVITOSTÍ
- 602 PARCELNÍ ČÍSLO
- HRANY NOVÝCH ZPEVNĚNÝCH PLOCH
- OBRUBNÍKY SILNIČNÍ ZAPUŠTĚNÉ

LEGENDA NAVRHOVANÝCH IS

- KANALIZACE SPLAŠKOVÁ / JEDNOTNÁ
- KANALIZACE DEŠŤOVÁ
- AKUMULAČNÍ NÁDRŽ, VSAKOVACÍ TĚLESO
- VODOVOD
- TEPLOVOD
- VEŘEJNÉ OSVĚTLENÍ
- ELEKTRO SLABOPROUD
- ELEKTRO NN
- MEDIPLYNY
- PLYNOVOD NTL

OCHRANNÁ PÁSMA IS

- ochranné pásmo - 1,5 m SLB VEDENÍ - TELEFON
- ochranné pásmo - 1,5 m KANALIZACE
- ochranné pásmo - 1,5 m PLYNOVOD NTL A STL
- ochranné pásmo - 1,5 m VODOVOD
- ochranné pásmo - 1 m VN SILNOPROUD
- ochranné pásmo - 1 m NN SILNOPROUD
- ochranné pásmo - 1 m VEŘEJNÉ OSVĚTLENÍ
- ochranné pásmo - 1 m HORKOVODNÍ VEDENÍ

LEGENDA PBS

- HRANICE PNP
- NADZEMNÍ POŽÁRNÍ HYDRANT
- ZÁSAHUJÍCÍ VOZIDLO HZS
- VSTUPY DO VNITŘNÍ ZÁSAHOVÉ CESTY
- HRANICE POŽÁRNĚ NEBEZPEČNÝCH PROSTOR

POZNÁMKA

