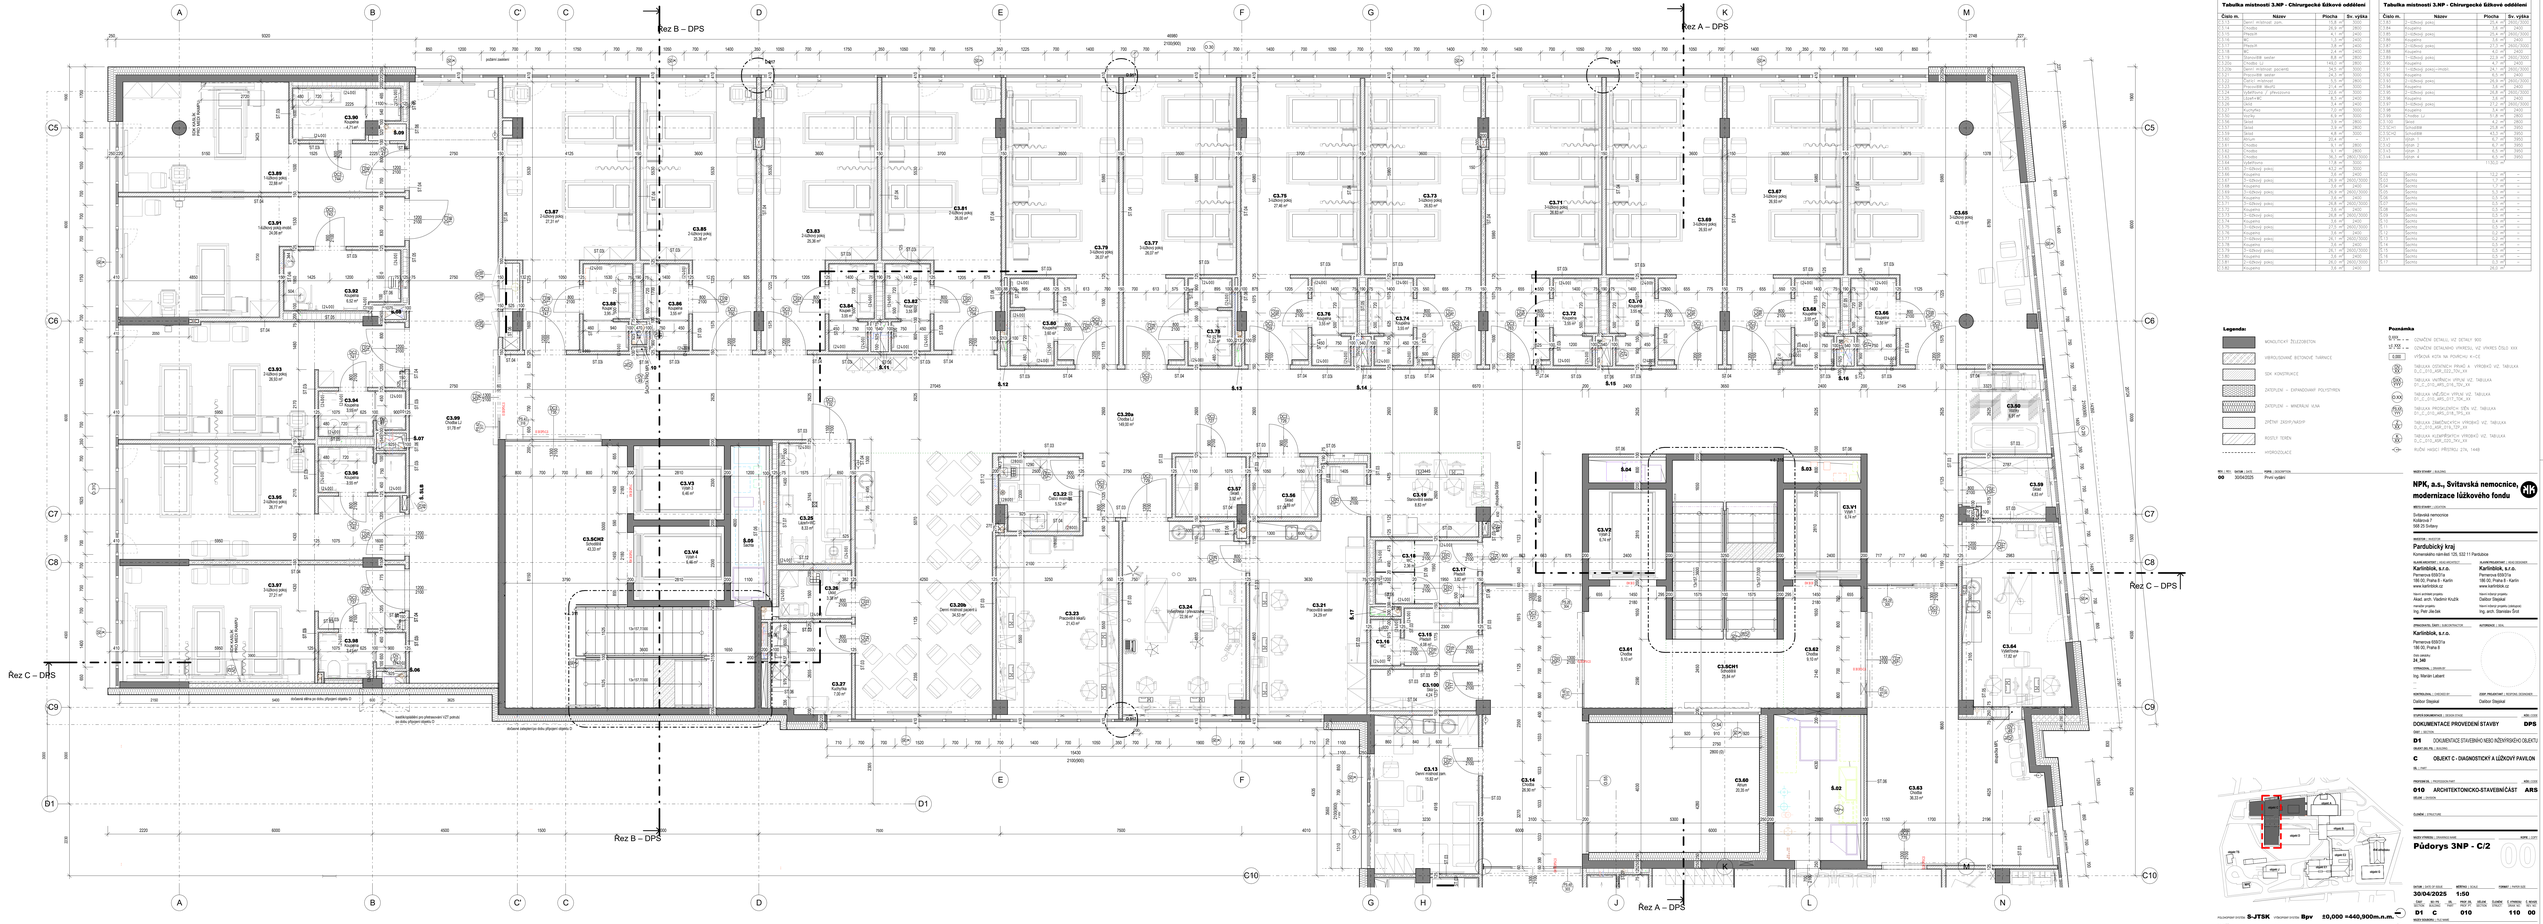
Řez B – DPS
Řez A – DPS
Řez C – DPS
Řez C – DPS
Řez B – DPS
Řez A – DPS
C3.90 Kuchyňka 4.27 m²
C3.89 1-lůžkový pokoj 23.84 m²
C3.91 1-lůžkový pokoj+hygi 24.89 m²
C3.92 Kuchyňka 6.02 m²
C3.87 2-lůžkový pokoj 27.31 m²
C3.85 2-lůžkový pokoj 26.36 m²
C3.83 2-lůžkový pokoj 26.36 m²
C3.81 2-lůžkový pokoj 26.36 m²
C3.79 1-lůžkový pokoj 26.01 m²
C3.77 1-lůžkový pokoj 26.01 m²
C3.75 1-lůžkový pokoj 27.96 m²
C3.73 1-lůžkový pokoj 26.03 m²
C3.71 1-lůžkový pokoj 26.03 m²
