

LEGENDA MÍSTNOSTÍ



Č.	NÁZEV	PLOCHA [m ²]	SÁL. POS.	PODLAHNA	POVECHOVÉ ÚPRAVY	STROPY	SV. VÝŠKA [mm]
2.01	HALA	240,39	1H/02	Epoxidová stěna	Sádková omítka + obklad	Pohledový beton	3,650
2.02	SCHODIŠTĚ	4,48	1H/02	Epoxidová stěna	Pohledový beton	Pohledový beton	0
2.03	VÝTAHOVÁ ŠACHTA	17,48	1H/02	Epoxidová stěna	Pohledový beton	Pohledový beton	3,650
2.04	ATELIER INTERIÉROVÝ DESIGN	75,77	1H/02	Přírodní linoleum	Sádková omítka + obklad	Akustický podhled	3,400
2.05	POČÍTAČOVÁ LOKÁLNA	45,36	1H/02	Přírodní linoleum	Sádková omítka	Akustický podhled	3,400
2.06	PRŮMYŠLOVÝ DESIGN	100,83	1H/02	Přírodní linoleum	Sádková omítka + obklad	Akustický podhled	3,400
2.07	PŘÍPRAVNÝ ATELIER	11,02	1H/02	Přírodní linoleum	Sádková omítka	Akustický podhled	3,400
2.08	ATELIER VÝTVARNÉ PŘÍPRAVY	98,38	1H/02	Přírodní linoleum	Sádková omítka + obklad	Akustický podhled	3,400
2.09	KONZULTAČNÍ MÍSTNOST	16,31	1H/02	Přírodní linoleum	Sádková omítka + obklad	Akustický podhled	3,400
2.10	KABINET	13,32	1H/02	Přírodní linoleum	Sádková omítka	Akustický podhled	3,400
2.11	KABINET	13,32	1H/02	Přírodní linoleum	Sádková omítka + obklad	Akustický podhled	3,400
2.12	ATELIER VÝTVARNÉ PŘÍPRAVY	96,35	1H/02	Přírodní linoleum	Sádková omítka + obklad	Akustický podhled	3,400
2.13	KONZULTAČNÍ MÍSTNOST	16,62	1H/02	Přírodní linoleum	Sádková omítka + obklad	»chodbiřský«	3,400
2.14	KABINET	14,31	1H/02	Přírodní linoleum	Sádková omítka	Akustický podhled	3,400
2.15	KABINET	14,31	1H/02	Přírodní linoleum	Sádková omítka	Akustický podhled	3,400
2.16	KERAMICKÁ PĚC	8,79	1H/02	Epoxidová stěna	Sádková omítka	Sádková omítka	3,650
2.17	SADROVÝNA	16,32	1H/02	Epoxidová stěna	Sádková omítka + obklad	Sádková omítka	3,650
2.18	MODEL OVNA	57,33	1H/02	Epoxidová stěna	Sádková omítka + obklad	Akustický podhled	3,400
2.19	WC ŽÁČÍ - CHLÁPKŮ	12,09	1H/02	Keramická dlažba	Keramický obklad	OSK podhled	3,300
2.20	DÁLNA	19,85	1H/02	Epoxidová stěna	Sádková omítka	Akustický podhled	3,300
2.21	LOKÁLNÍ MÍSTNOST	2,28	1H/02	Keramická dlažba	Keramický obklad	OSK podhled	2,700
2.22	WC ZAMĚSTNANCŮ - ŽENY	4,09	1H/02	Keramická dlažba	Keramický obklad	OSK podhled	2,700
2.23	WC ZAMĚSTNANCŮ - MUŽI	4,09	1H/02	Keramická dlažba	Keramický obklad	OSK podhled	2,700
2.24	WC ŽÁČÍ - ŽENY	11,35	1H/02	Keramická dlažba	Keramický obklad	OSK podhled	3,300
2.25	ATELIER DESIGN TEXTILU	37,83	1H/02	Přírodní linoleum	Sádková omítka + obklad	Akustický podhled	3,400
2.26	HALETRUMOVÉ PROSTOR	100,39	1H/02	Epoxidová stěna	Sádková omítka	Akustický podhled	3,300

LEGENDA ZNAČEK

Řeka vnitřního vybavení

POZNÁMKY

- SLOŽ - 35,50m v. výškový systém BV.

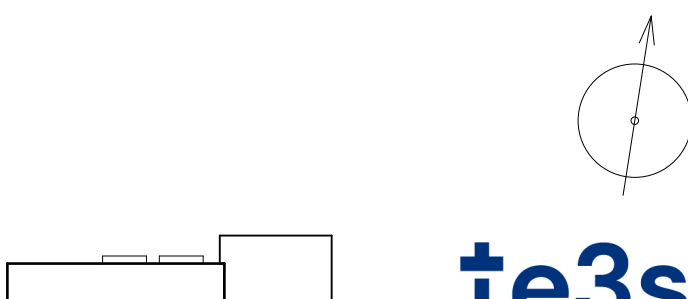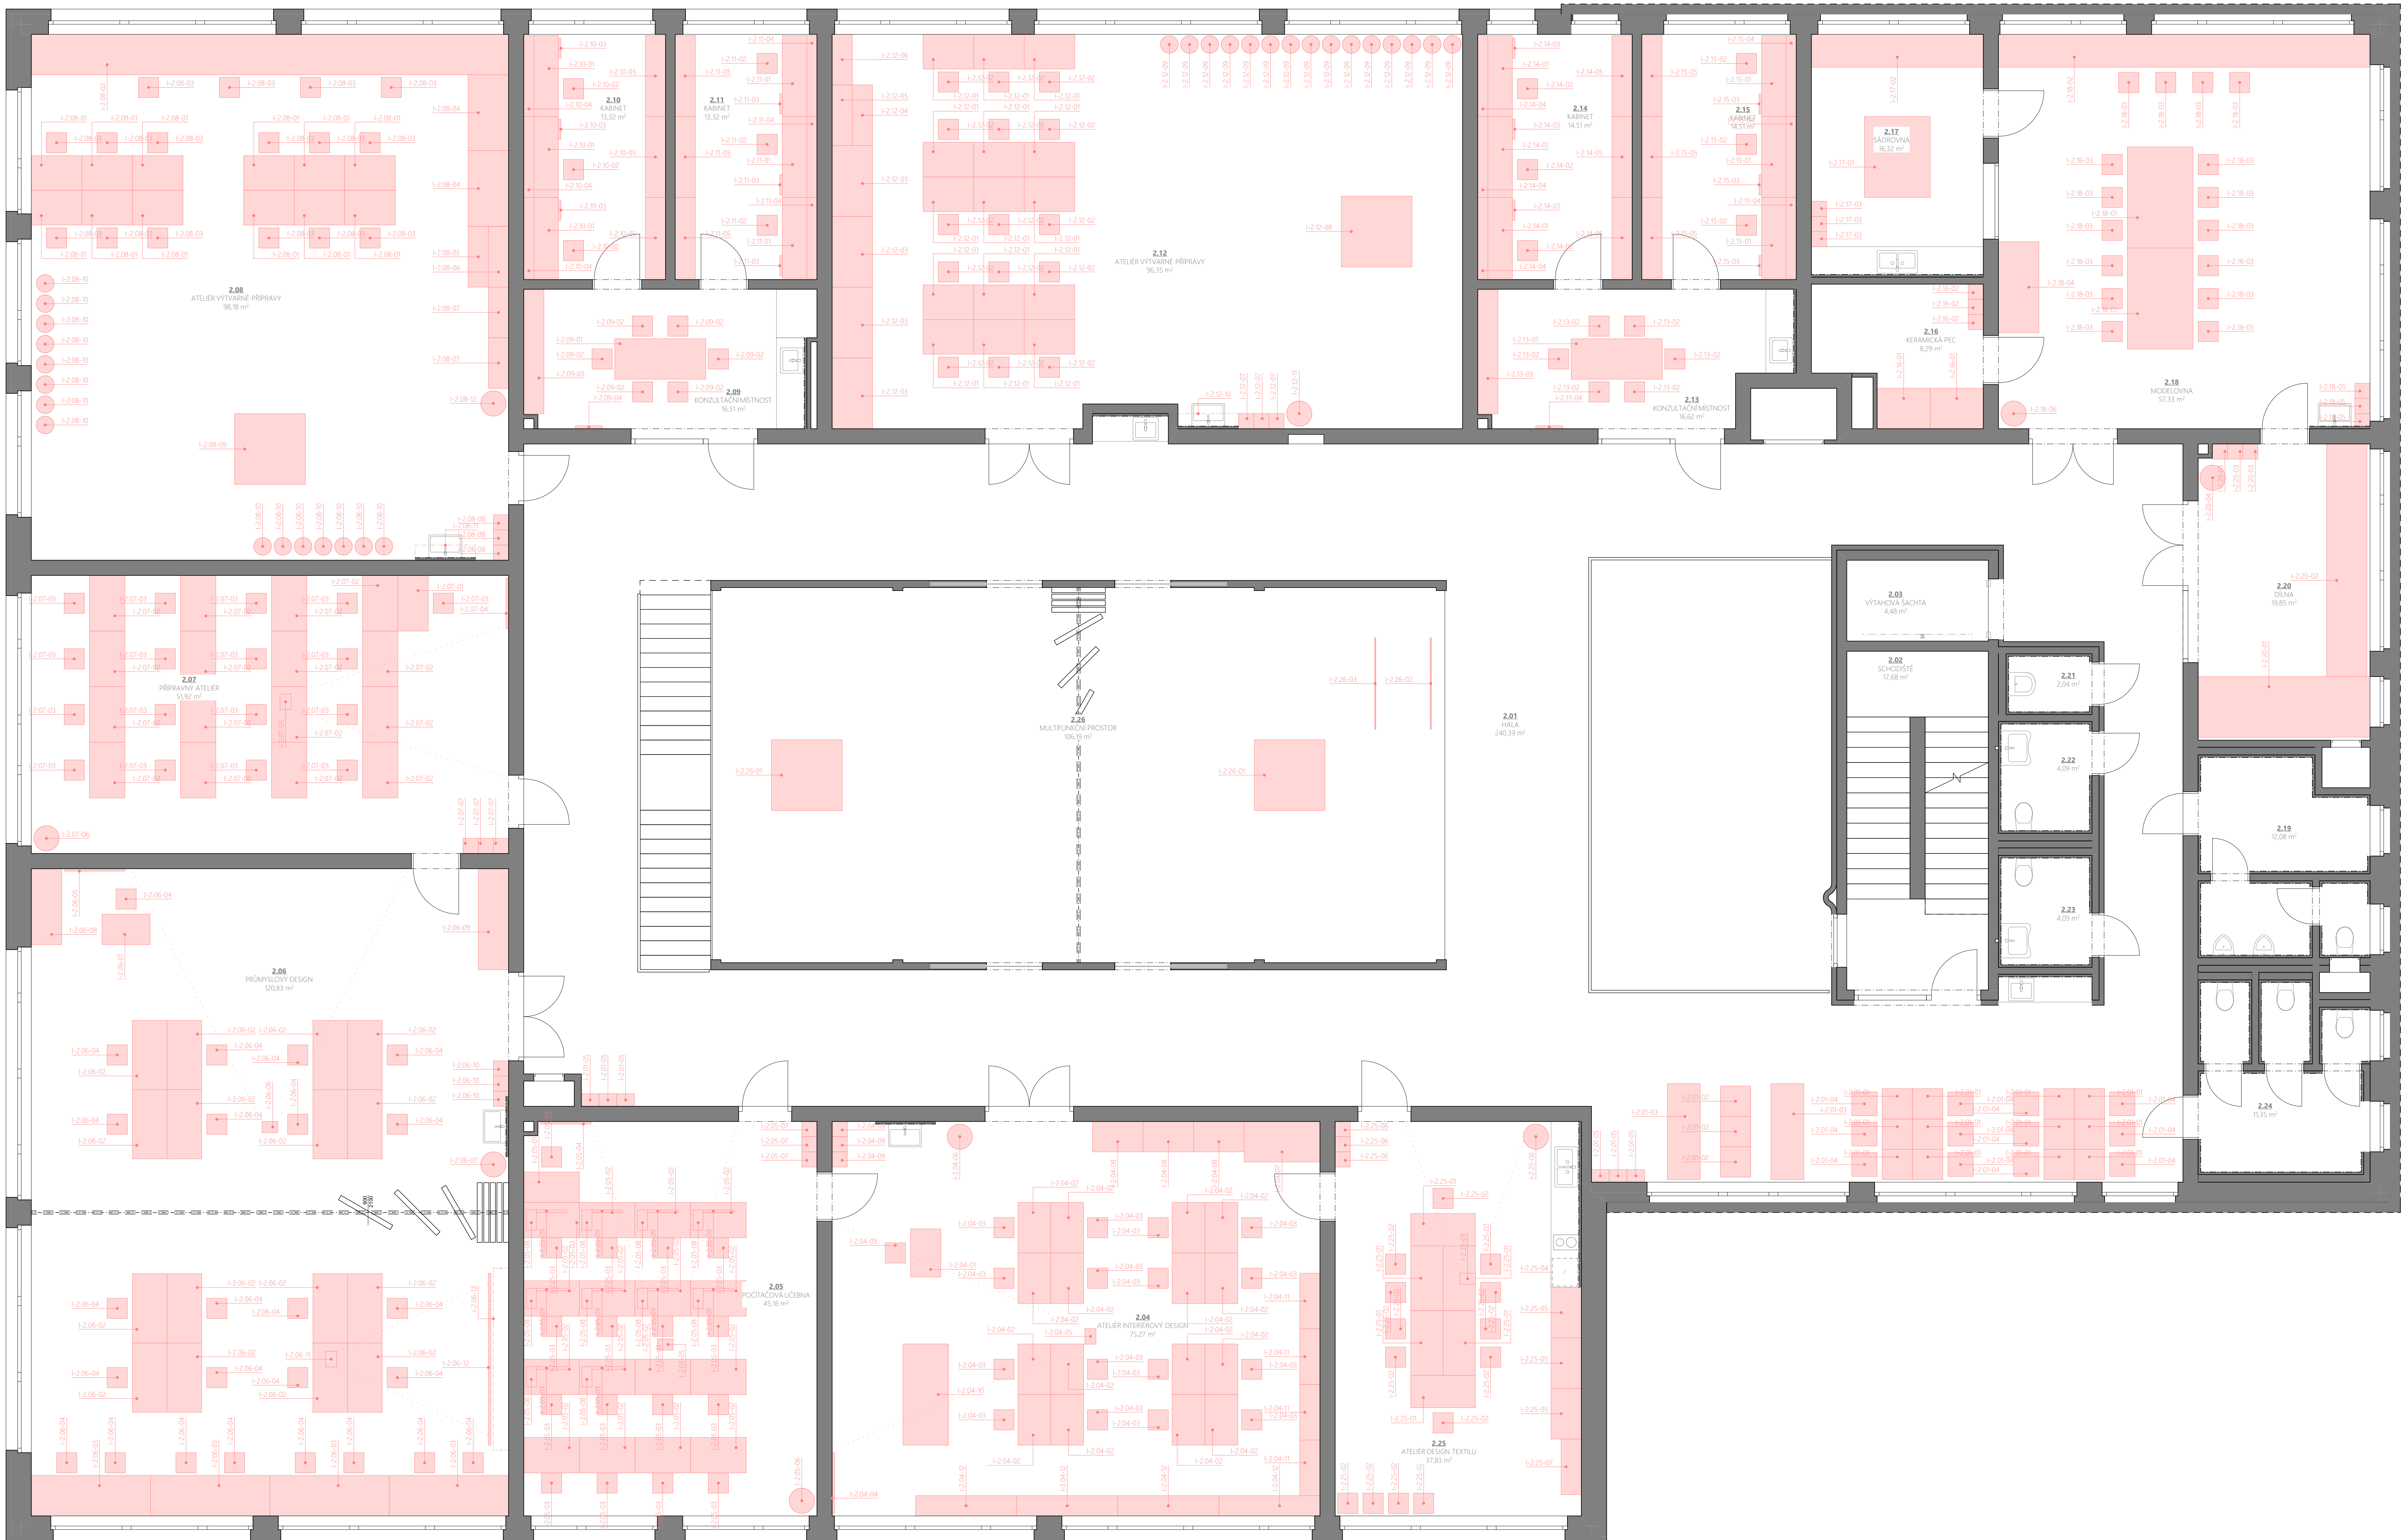

sš uměleckográmslová Ústí nad Orlicí

Ústí nad Orlicí - areál Perla

17. listopadu, 562 01 Ústí nad Orlicí

Parcelní území k.ú. Ústí nad Orlicí (775274) parc. č. 3191/1, 3191/2, 3170

generální projektant Te3studio s.r.o. PRŮHA 102/24 110 00 Praha 1 Nové Město Č. 199 51 172

investor Pardubický kraj Komerční banka 225 532 11 Pardubice

HP Ing. arch. Zdeněk Sevlík +420 739 667 706 sevlík@te3studio.cz

autor architektonického návrhu SVŽN s.r.o. Ing. arch. Mária Sevlíková

zodpovědný projektant Ing. arch. Mária Sevlíková 04.04.2024

zpracoval Ing. arch. Simona Machalová Ing. arch. Mária Sevlíková

DPS Dokumentace pro provádění stavby

Část D.1

Projekt vnitřního vybavení - volný interié

příloha D.1.a-02

Přidání 2.NP - nový

datum vydání 06/2025

Oslo mize 8-80

Oslo pare