


KATASTRÁLNÍ SITUAČNÍ VÝKRES - ČÁST 1
1:250

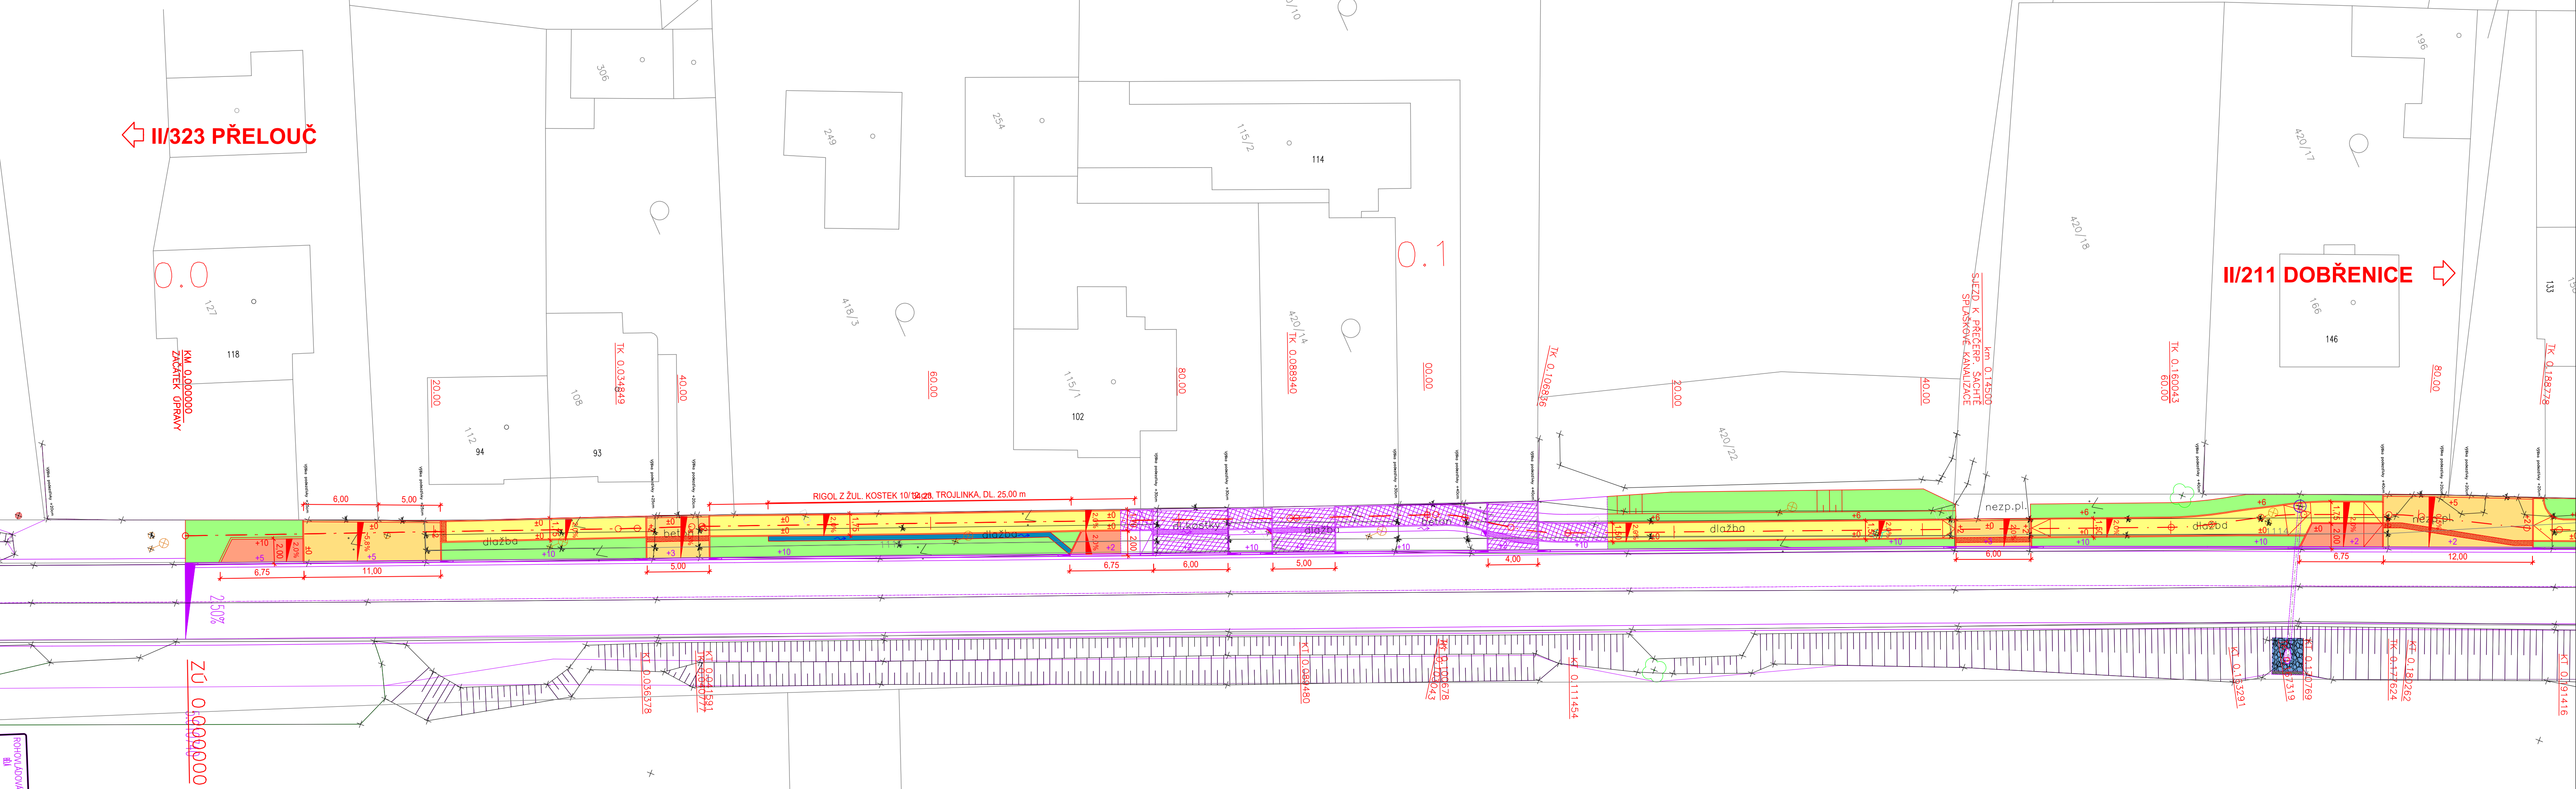

LEGENDA

- ULIČNÍ VPUSTI / PŘÍPOJKY DN 200
- NAVRH
- OSA KOMUNIKACE
- STÁVAJÍCÍ STAV
- KOORDINOVANÁ STAVBA Modernizace silnice II/323 Břehy - Rohovládova Bělá (DPS 01/2025, OPTIMA spol. s r.o.)
- TRVALÝ ZÁBOR
- DOČASNÝ ZÁBOR

LEGENDA KATASTR

- HRANICE KAT. ÚZEMÍ
- HRANICE POZEMKU
- ČÍSLO POZEMKU
- ČÍSLO POPISNÉ

SEZNAM STAVEBNÍCH OBJEKTŮ:

SO 101 - CHODNÍK

SO 102 - SJEZDY

REVIZE:	PŘEDMĚT ZMĚNY:	VYPRACOVAL:	DATUM:
1	ÚPRAVA ROZSAHU STAVBY V KOORDINACI SE SOUVISEJÍCÍ AKCÍ	ING. P. PAKOSTA	11/2025
2			
3			

SOÚRADNICOVÝ SYSTÉM: S-JTSK

VÝŠKOVÝ SYSTÉM: B.p.v.

OBJEDNATEL:

Obec Rohovládova Bělá
Rohovládova Bělá 32
533 43

NÁZEV AKCE:

CHODNÍK PODÉL II/323 V ROHOVLÁDOVÉ BĚLÉ

ČÁST / STAVEBNÍ OBJEKT:

SITUAČNÍ VÝKRESY

PŘÍLOHA:

KATASTRÁLNÍ SITUAČNÍ VÝKRES - ČÁST 1

ZHOTOVITEL:

M - PROJEKCE s.r.o.
Resslova 956
500 02 Hradec Králové
www.m-projekce.cz

ZODP. PROJEKTANT:	Ing. M. STEJSKAL	PARÉ:			
VYPRACOVAL:	Ing. M. STEJSKAL				
KONTROLA:	K. HUMLÍČKOVÁ LIBŘICKÁ, DIS.				
MĚŘÍTKO:	Č. ZAKÁZKY:	STUPEŇ:	DATUM:	ČÁST:	PŘÍLOHA:
1:250	24-016-03	DPS+PDPS	02/2025	C	2.1